


 = Golfrannan asemakaava kortteli 1133 tontti 2

4.2.2026 16.49.24

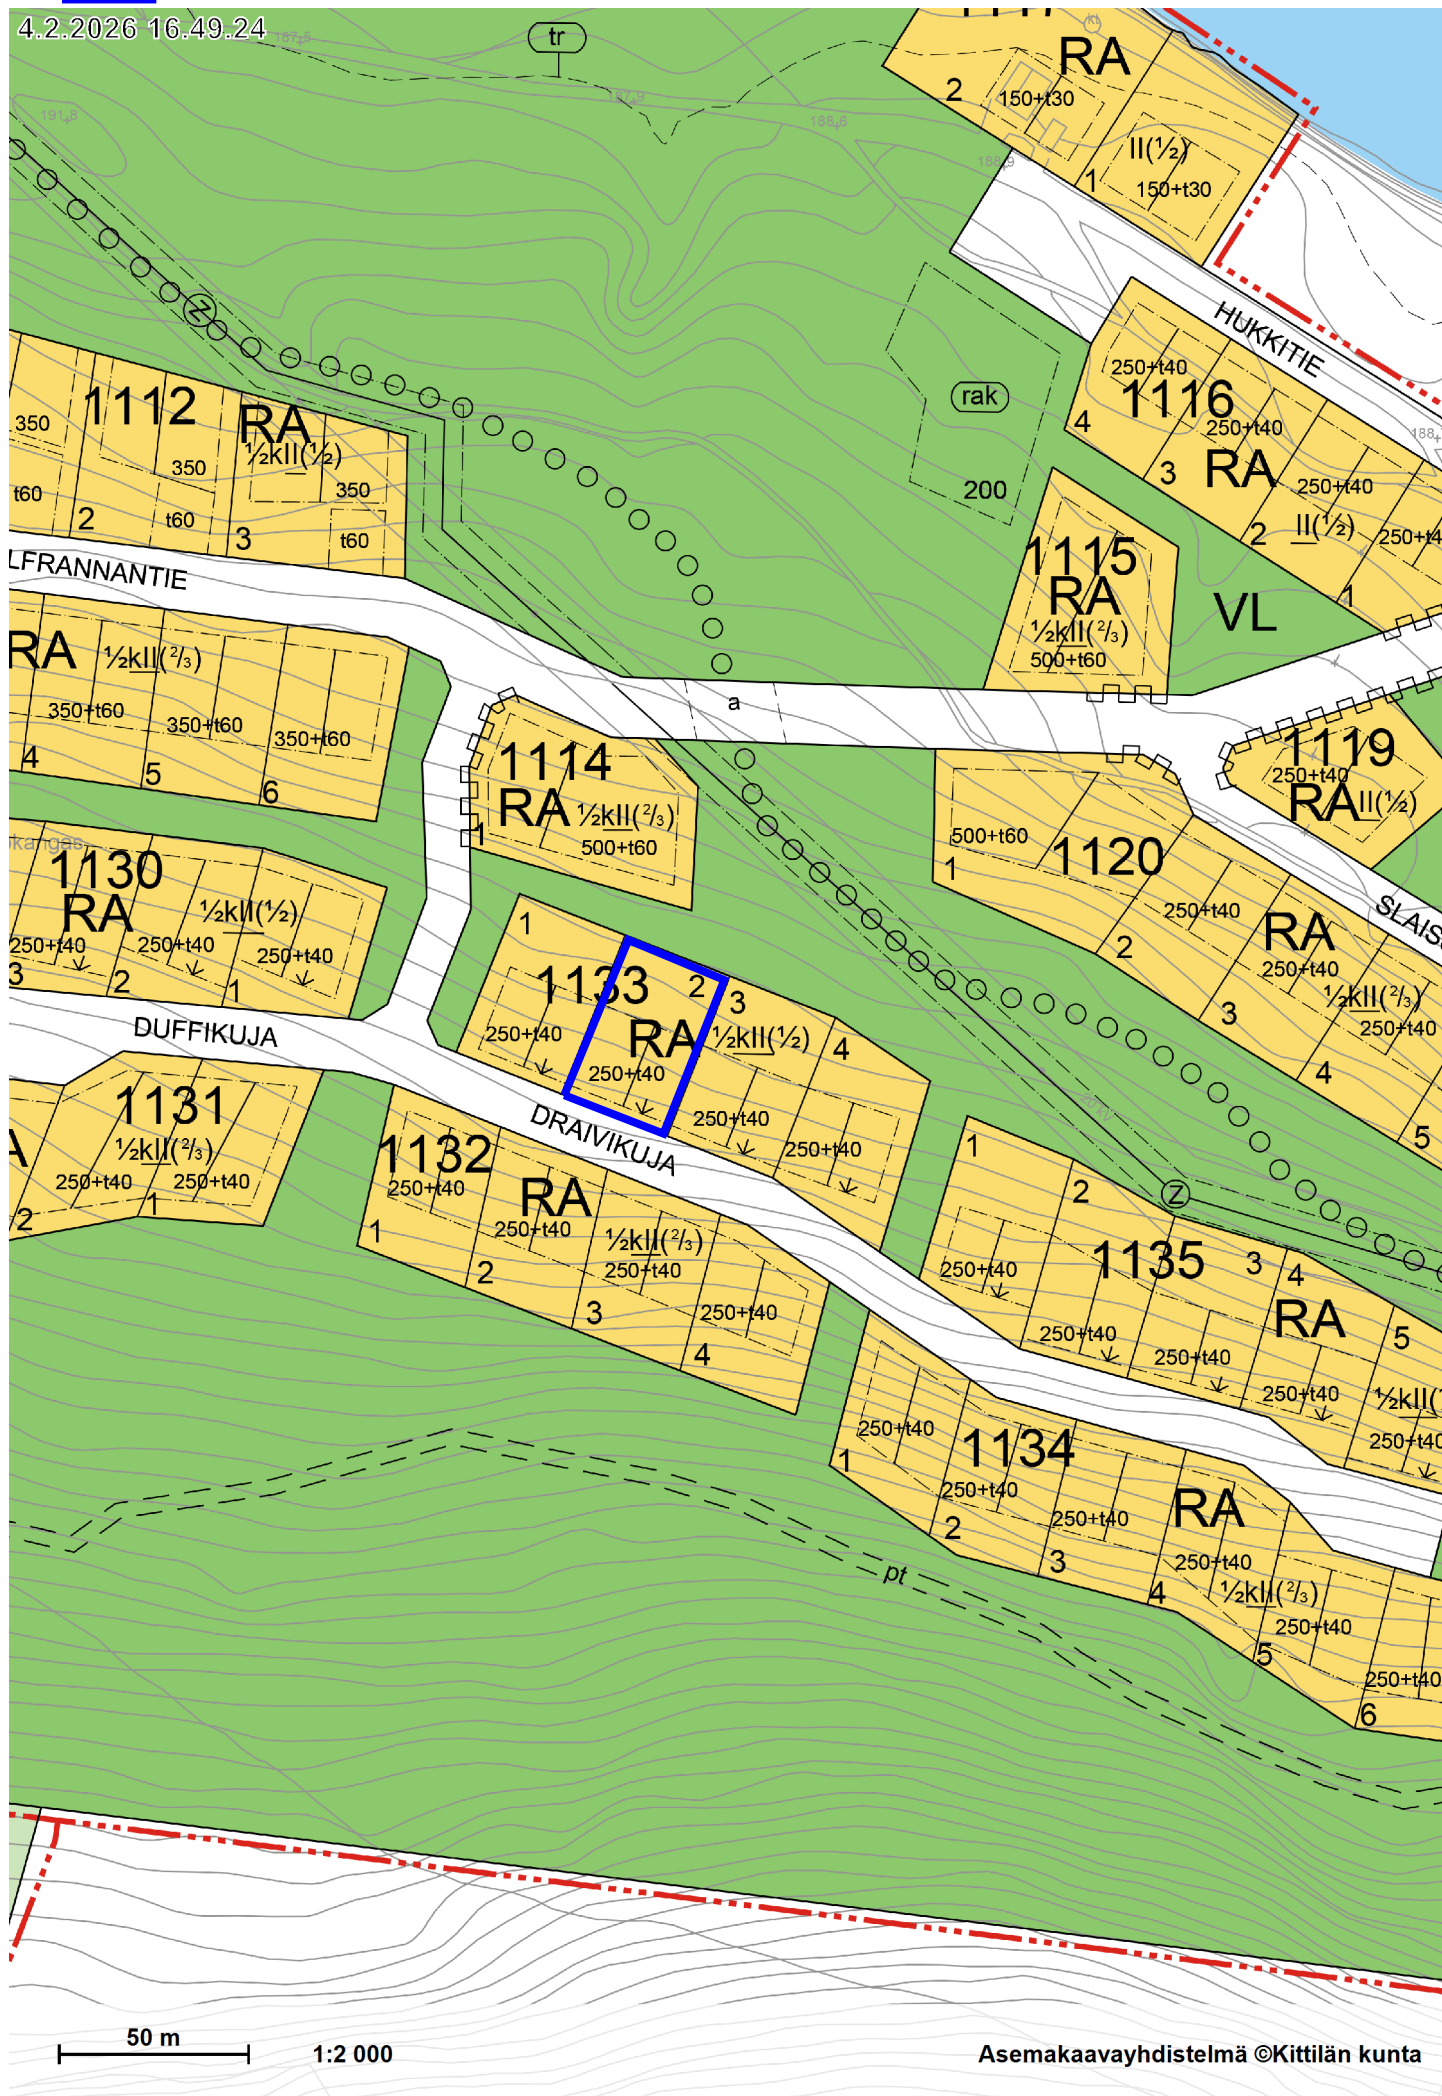

50 m

1:2 000

Asemakaavayhdistelmä ©Kittilän kunta