


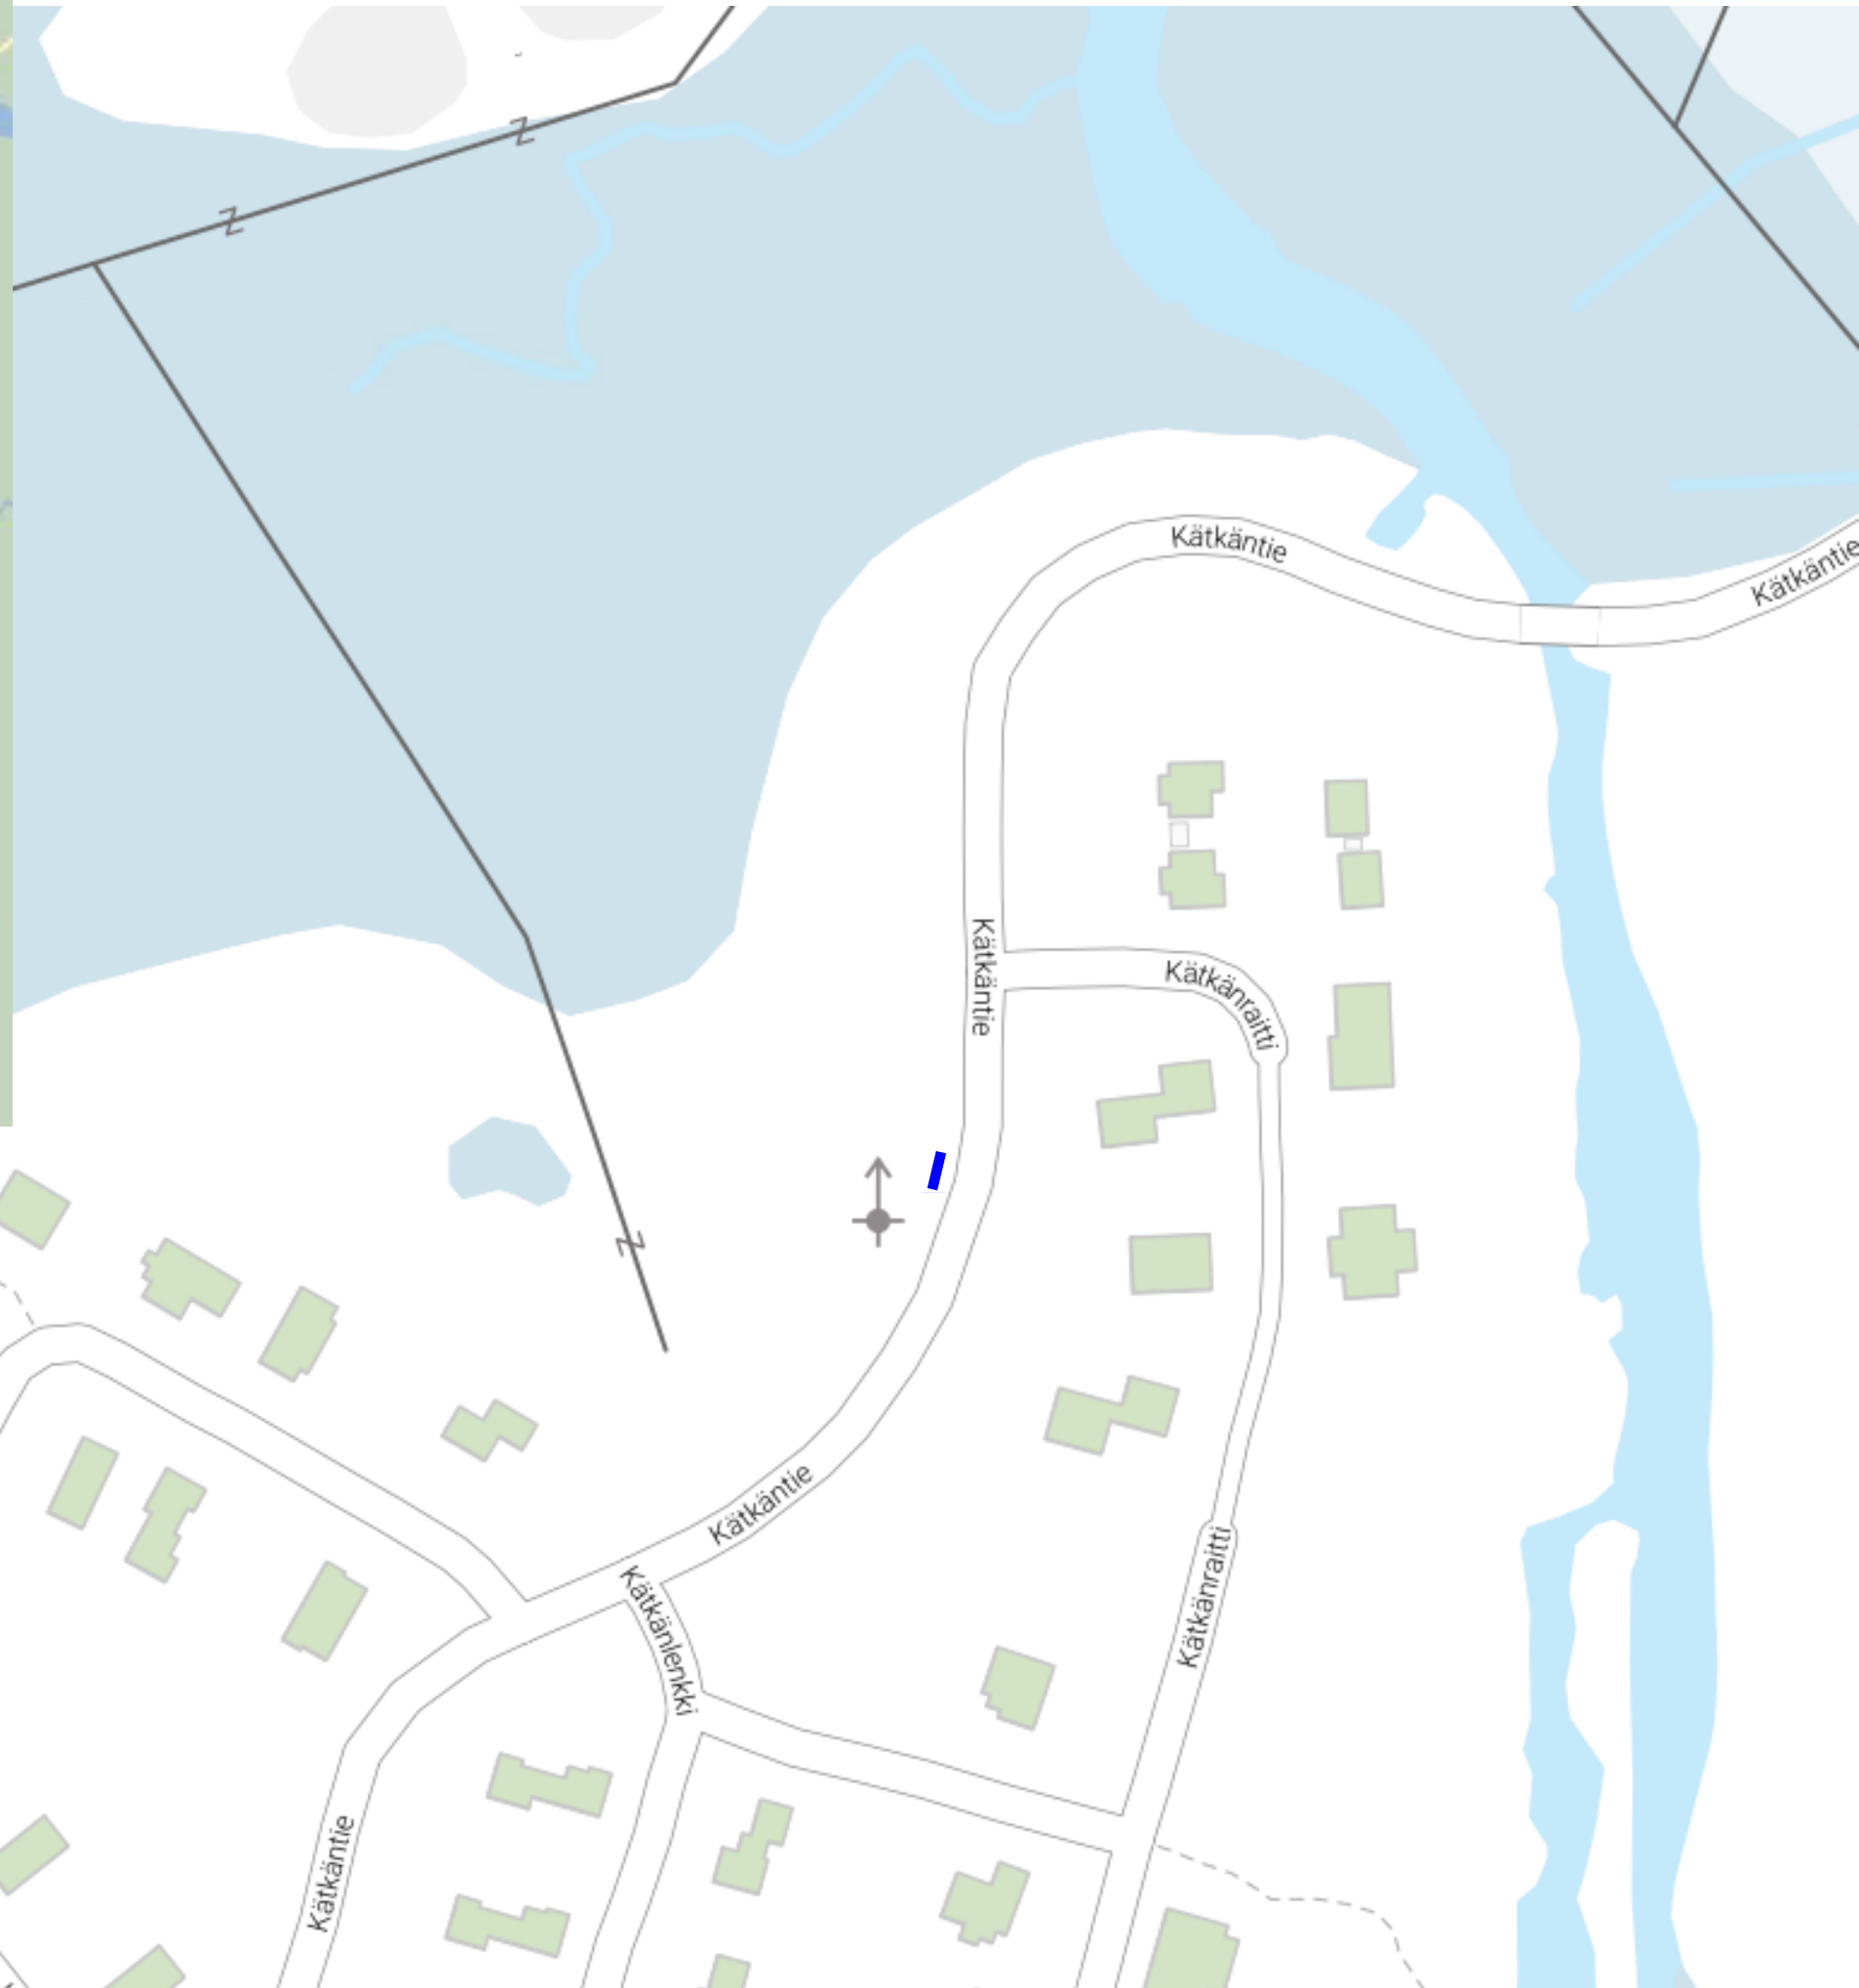

**Yleisohje suunnitelmakartta 1:**


Asennetaan kaapeli putkeen.

Asennetaan kaivoihin ja vetokuoppiin sondit.

Asennetaan putkiin (&gt;200m) vetonaru

Asennetaan kaivoihin numerolevyt (myös oleviin, jos puuttuu).

Huomioitava uusien ja olevien jatkojen maadoitus.

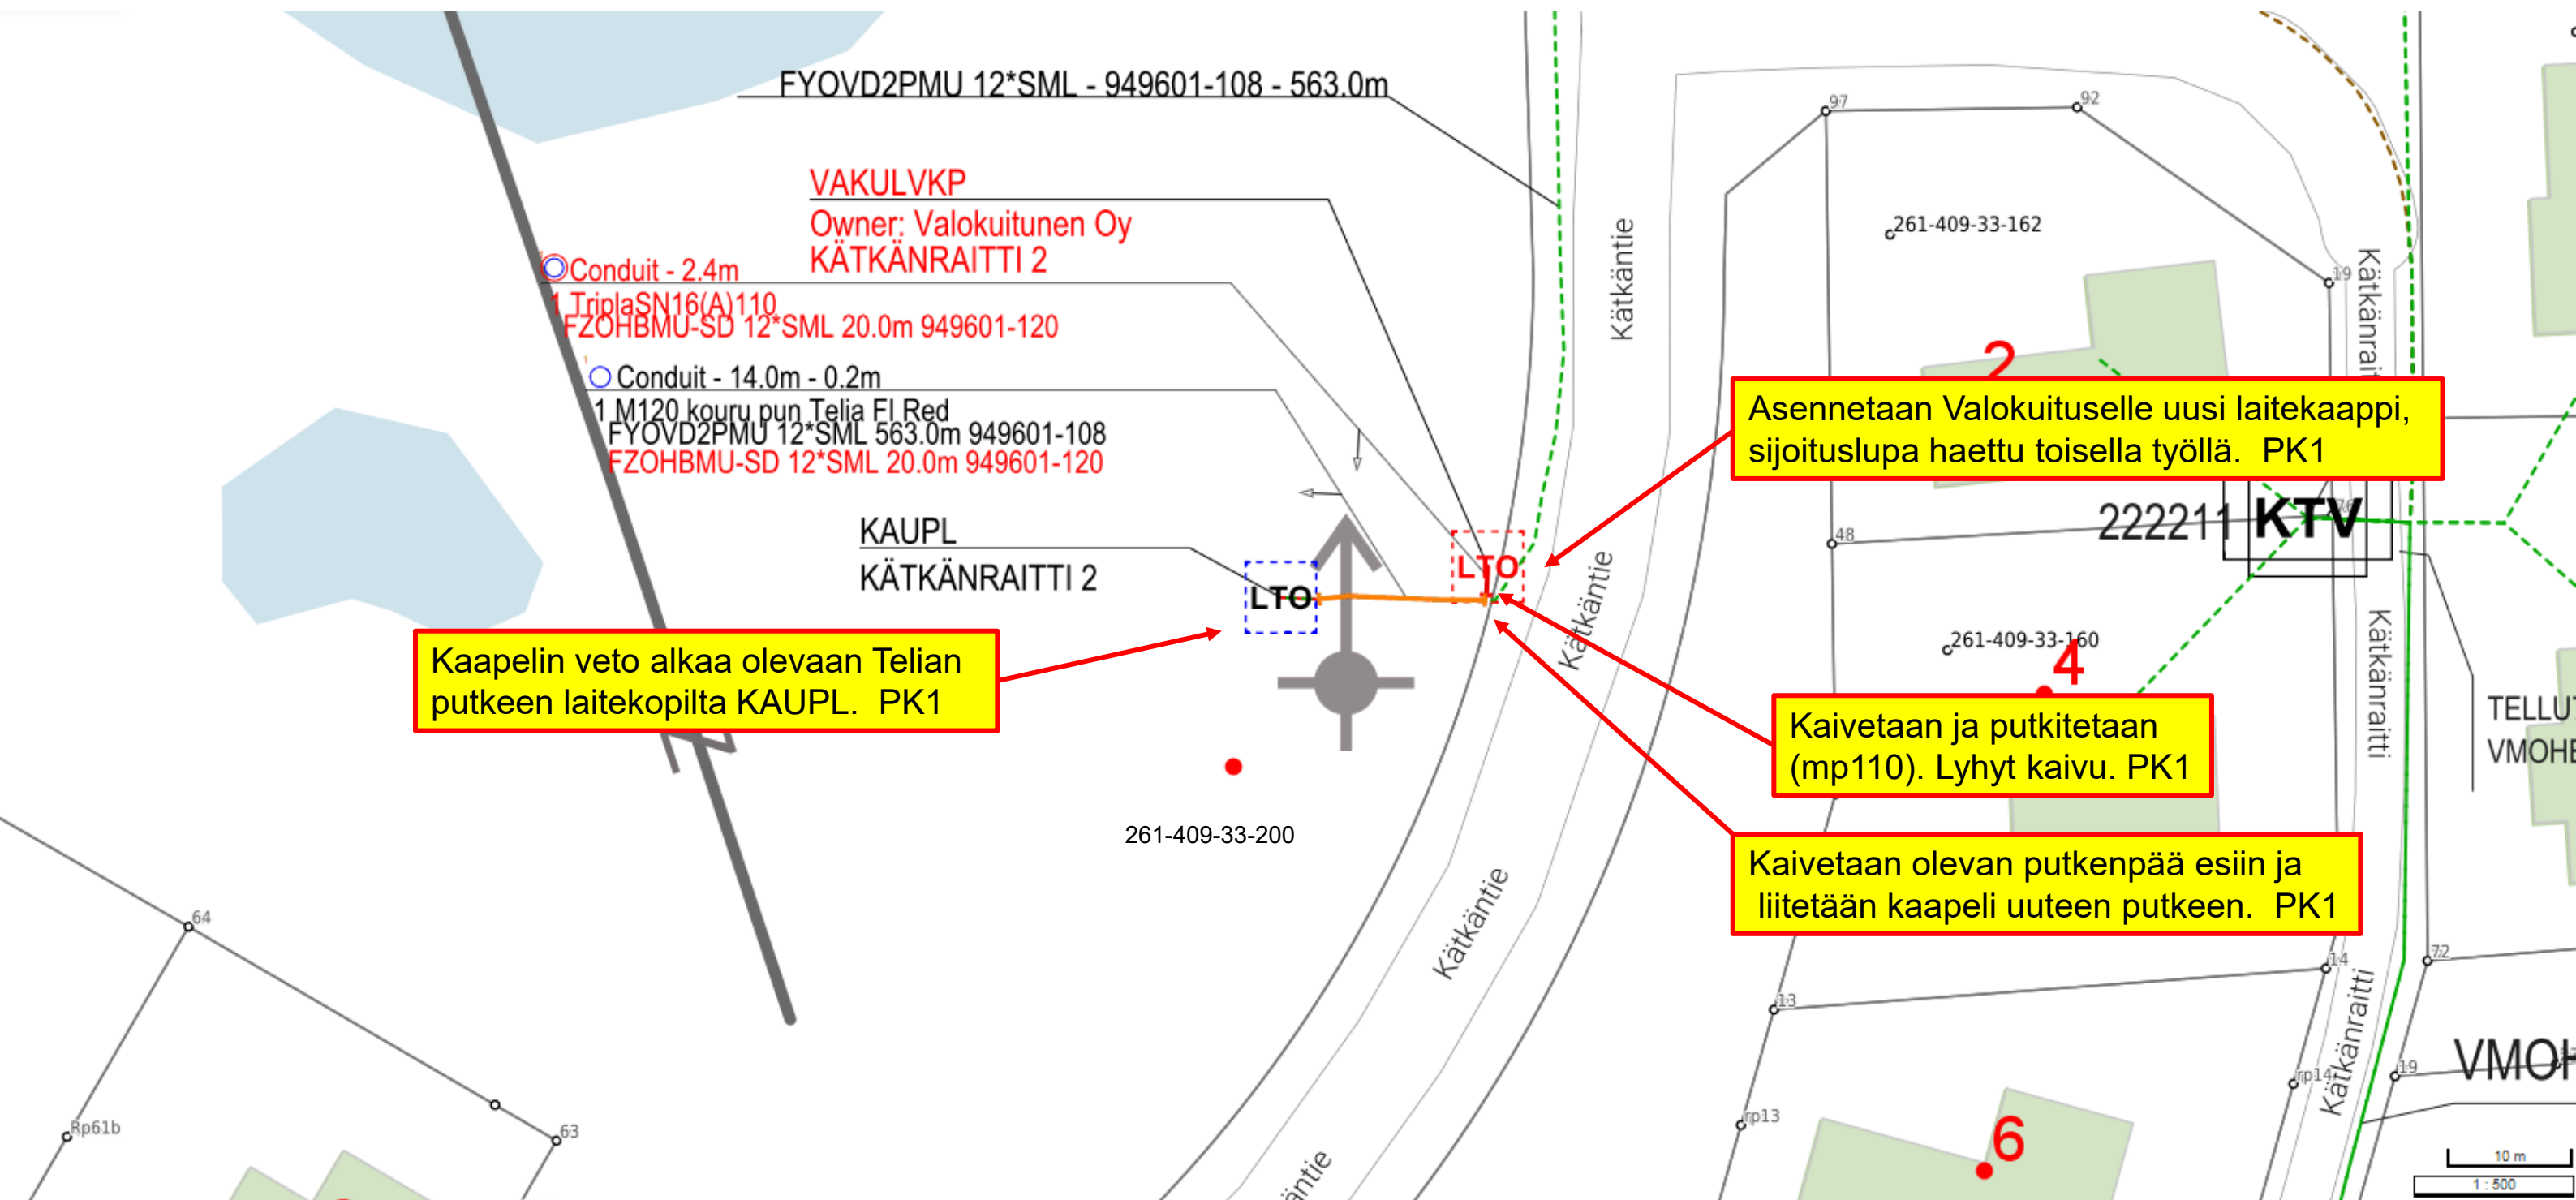**Suunnitelmakartta 1**

## Yleisohje suunnitelmakartta 2:

Asennetaan kaapeli putkeen.


Asennetaan kaivoihin ja vetokuoppiin sondit.


Asennetaan putkiin (>200m) vetonaru

Asennetaan kaivoihin numerolevyt (myös oleviin, jos puuttuu).

Huomioitava uusien ja olevien jatkojen maadoitus.

## Suunnitelmakartta 2

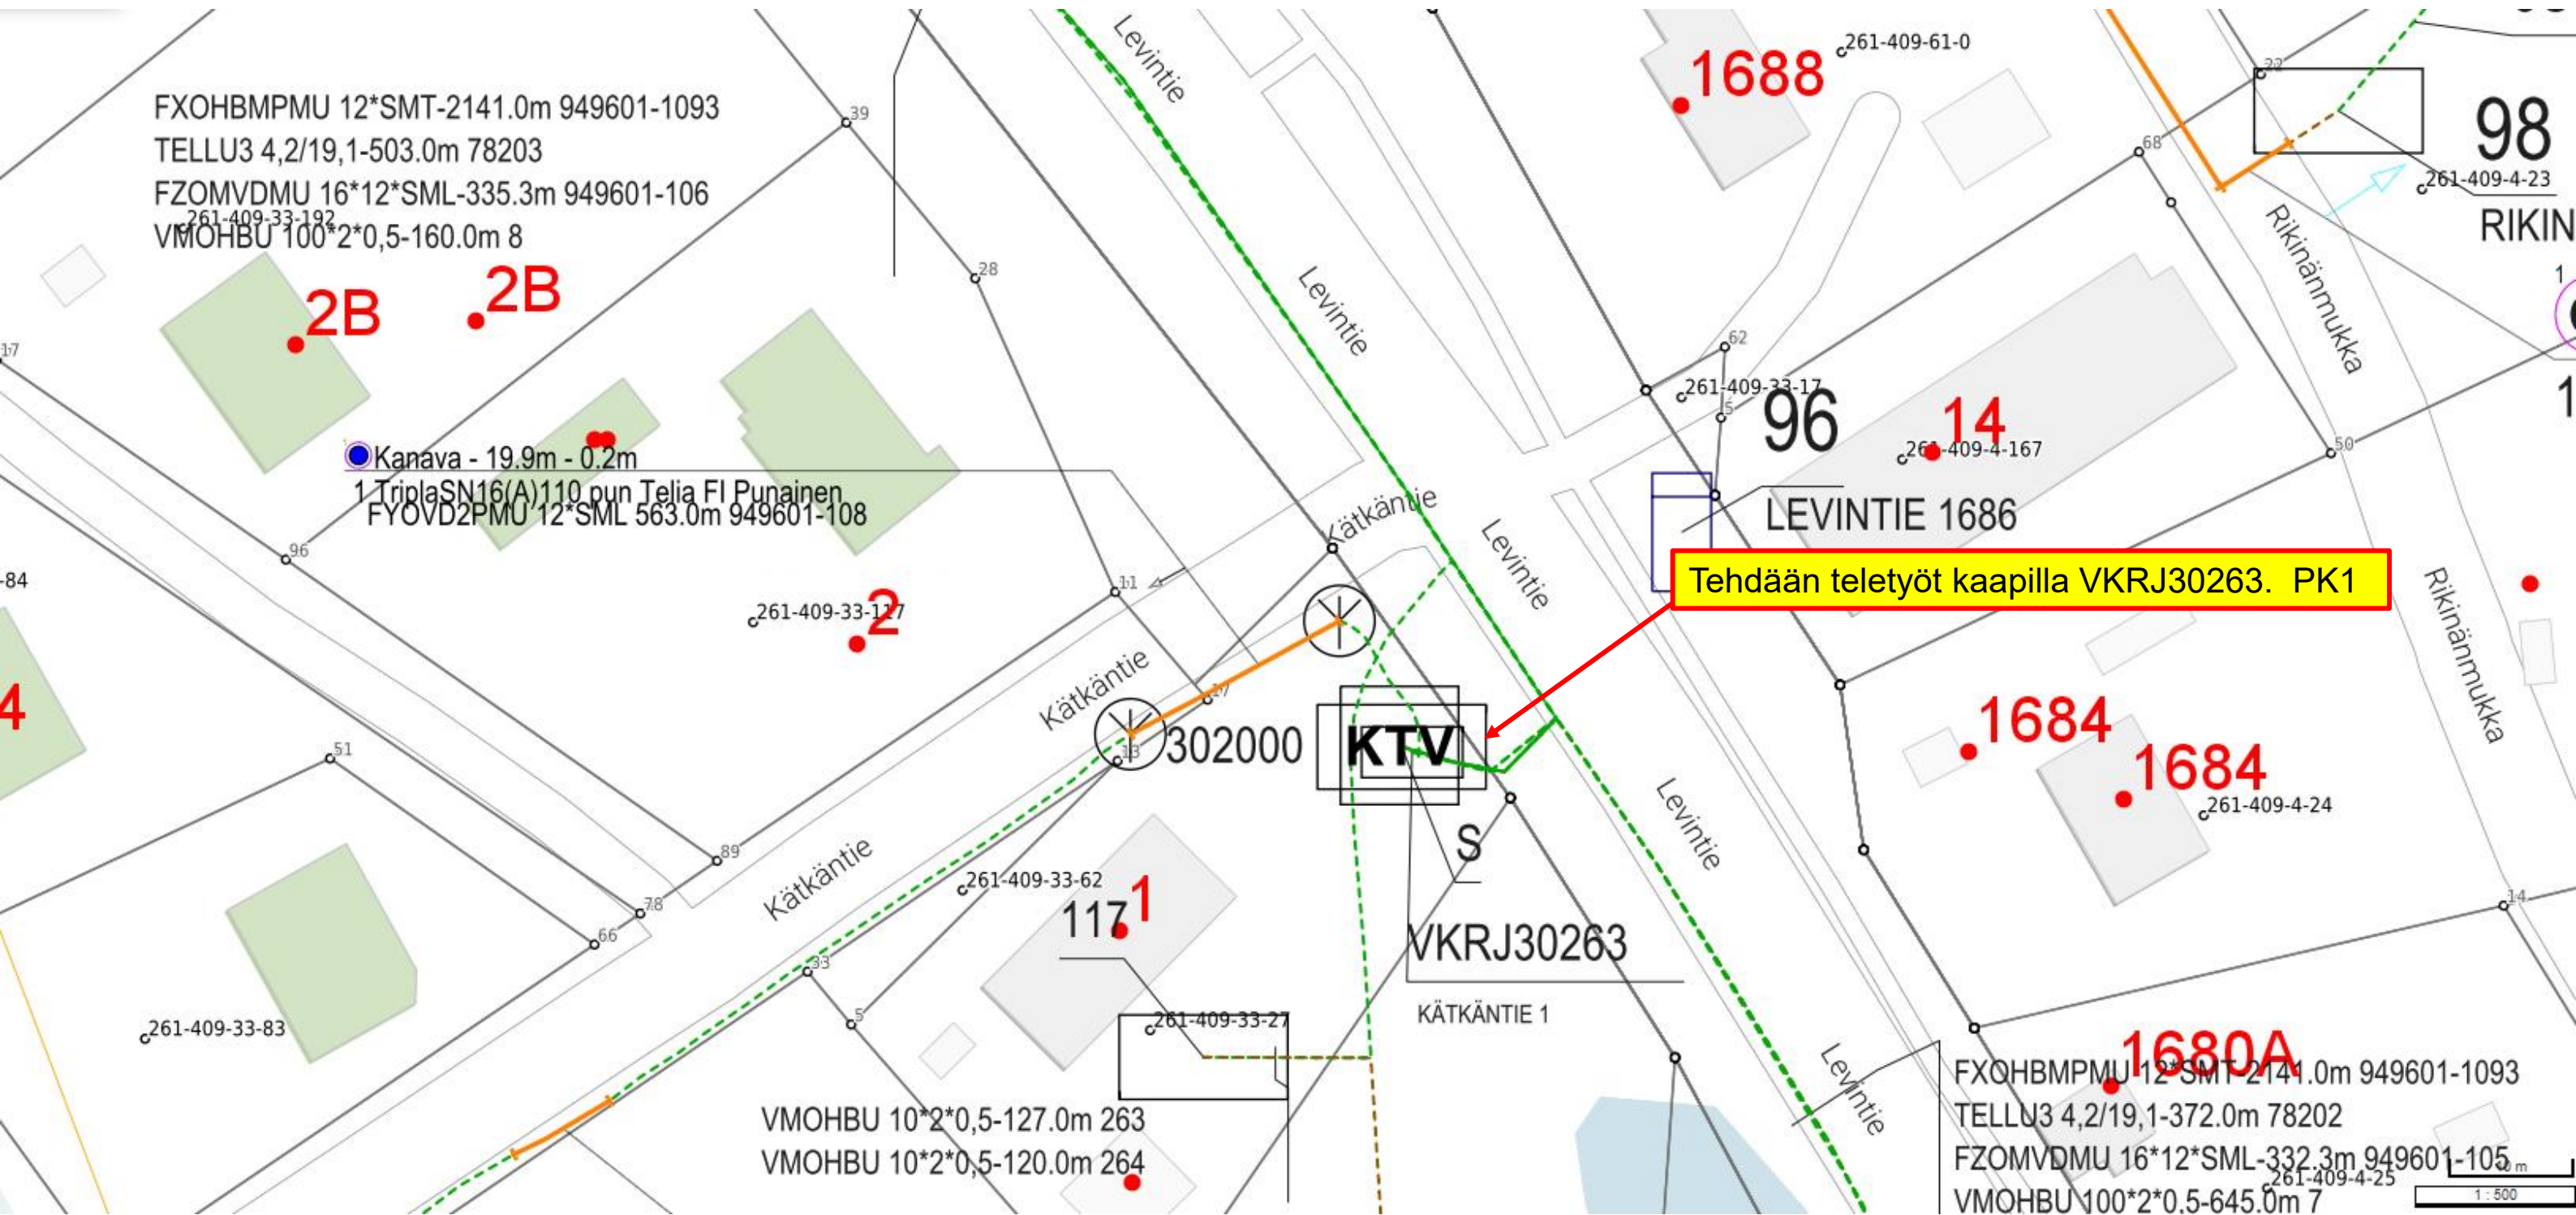

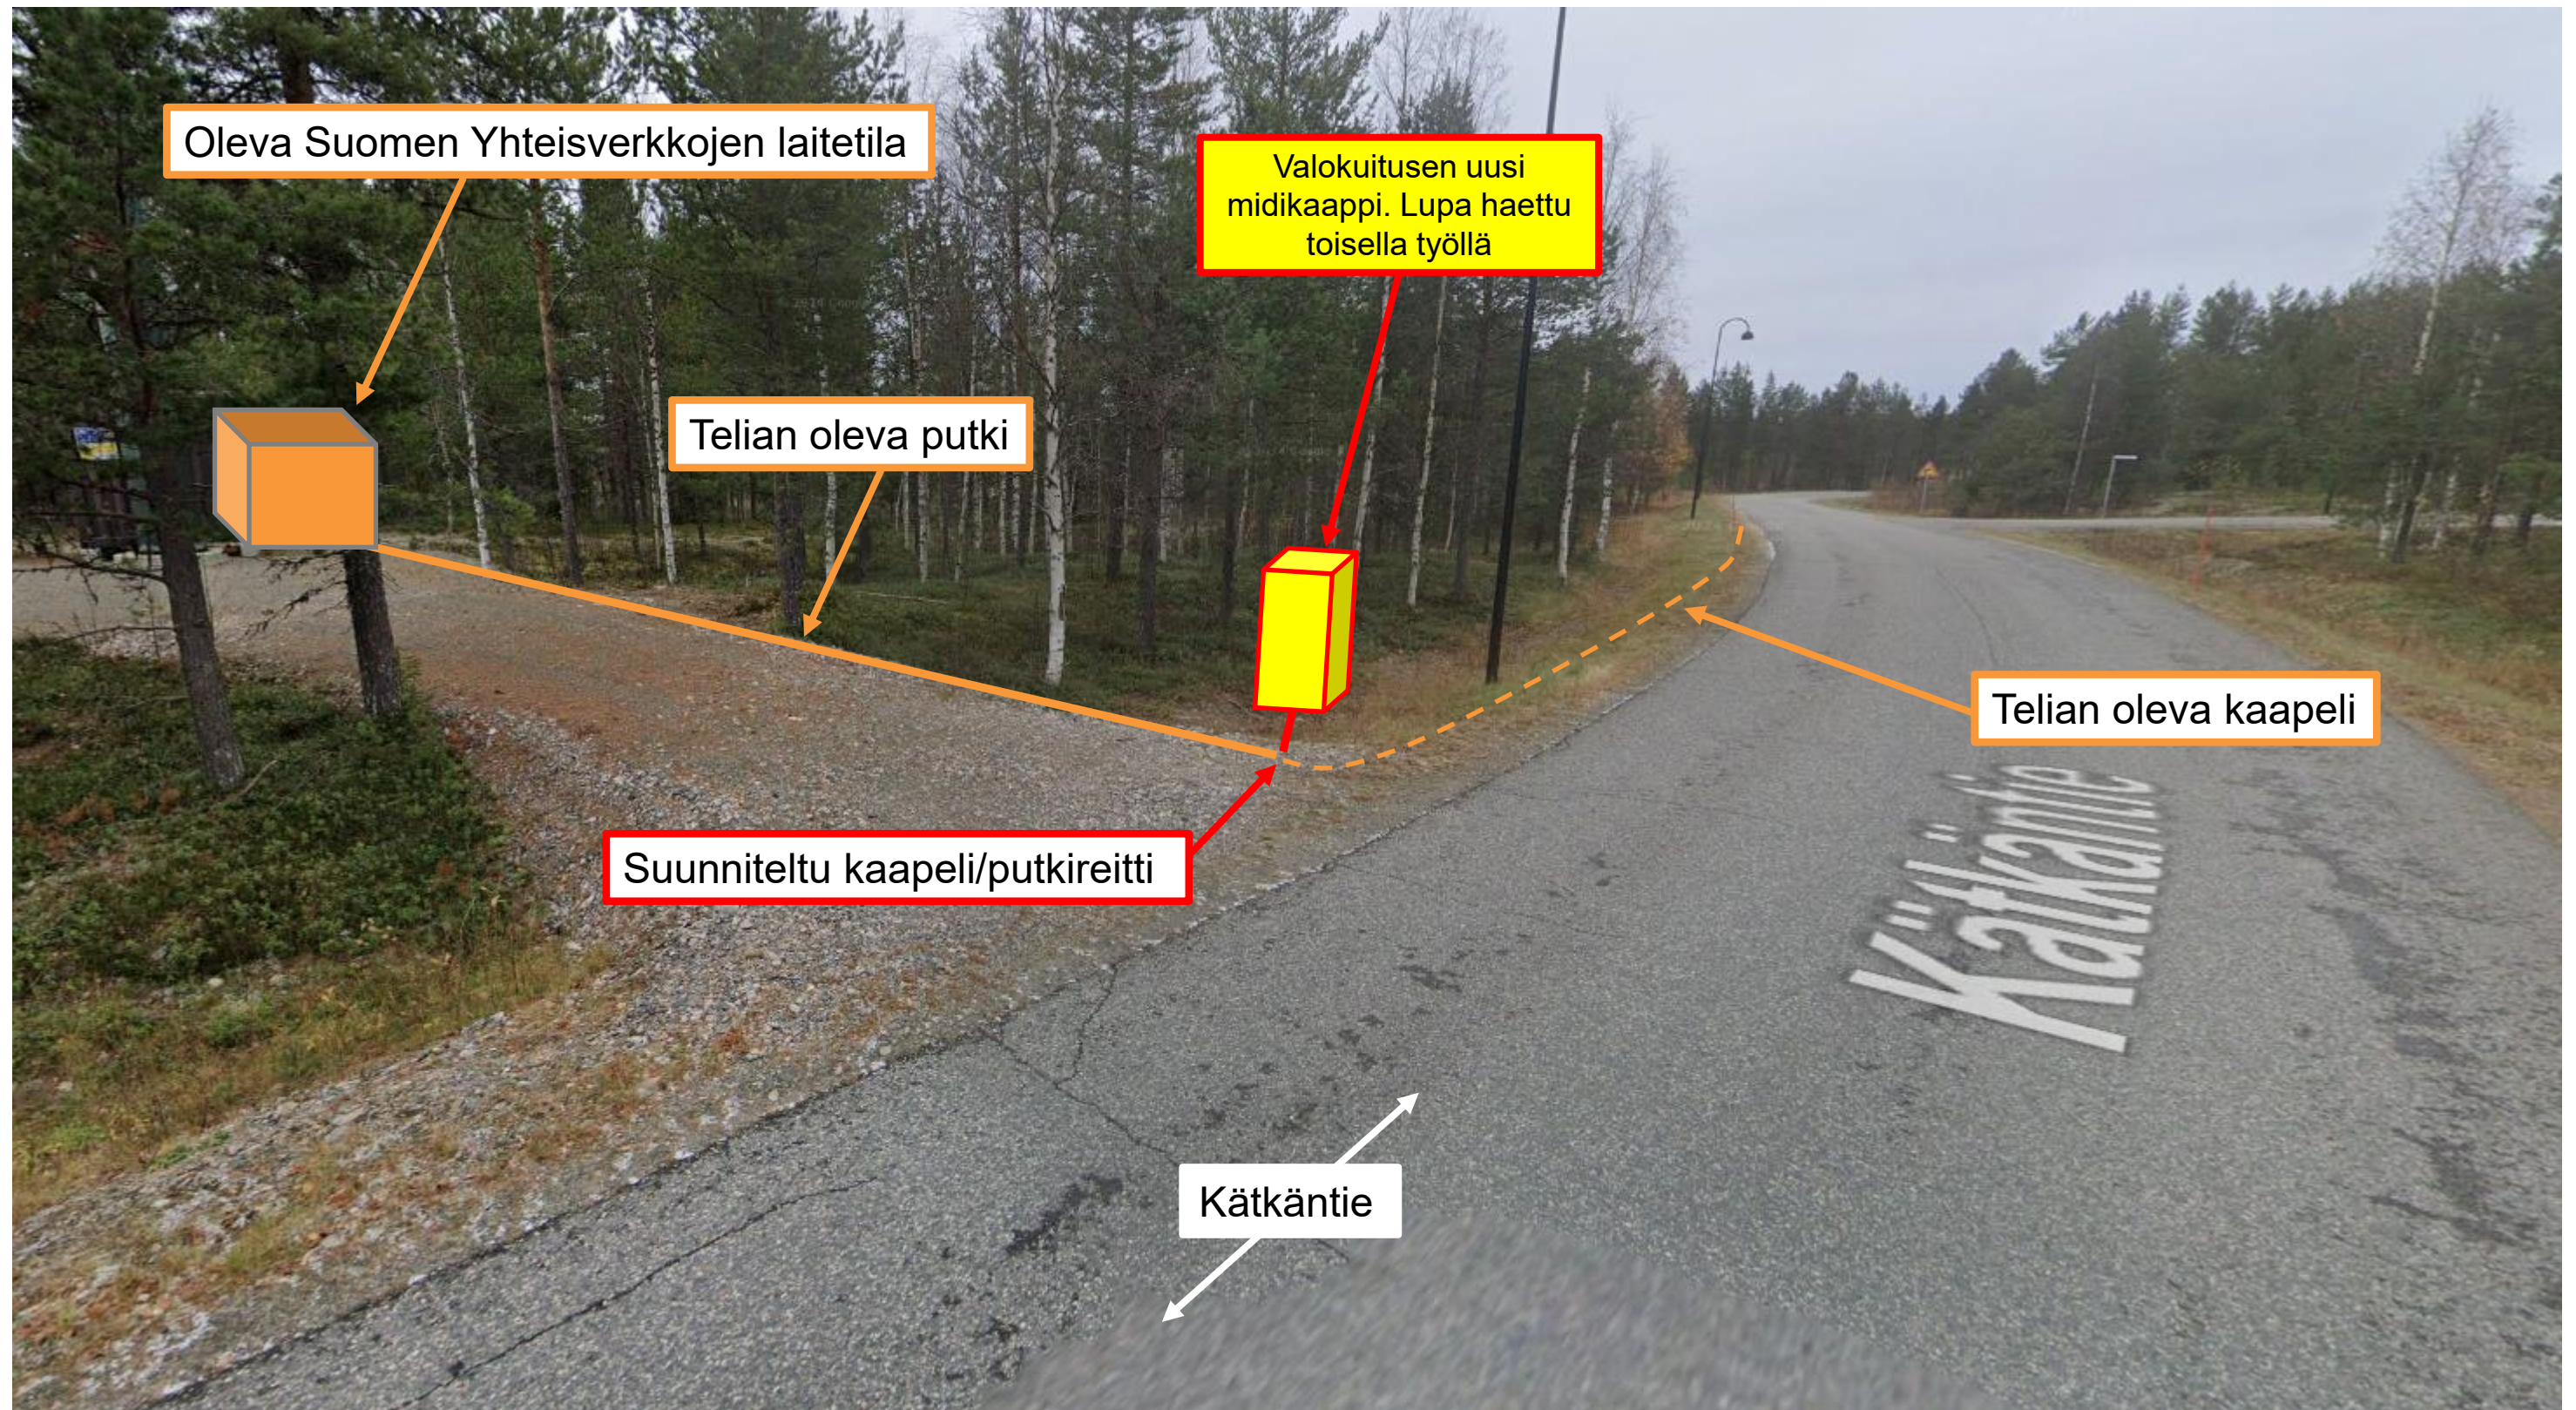


**HUOM! Liikenteenohjauksen periaatekuvat viitteellisiä.  
Liikenteenohjaus toteutetaan aina katuluvassa esitetyn ehdoin!**

# Liikenteenohjaus


PERIAATEKUVA 1

Työmaa ajoradalla

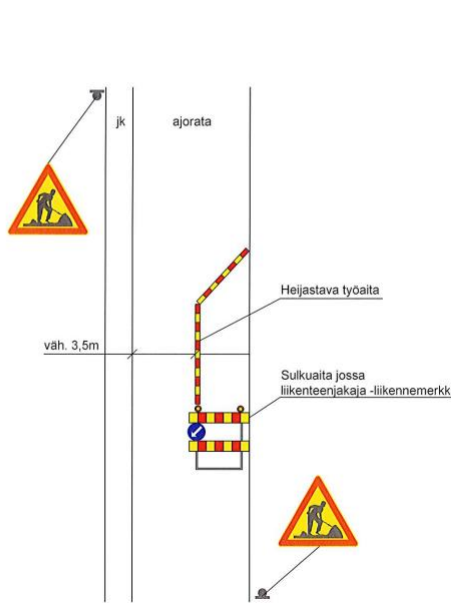


PERIAATEKUVA 2

Työmaa jalkakäytävällä / pyörätiellä / kevyen liikenteen väylällä

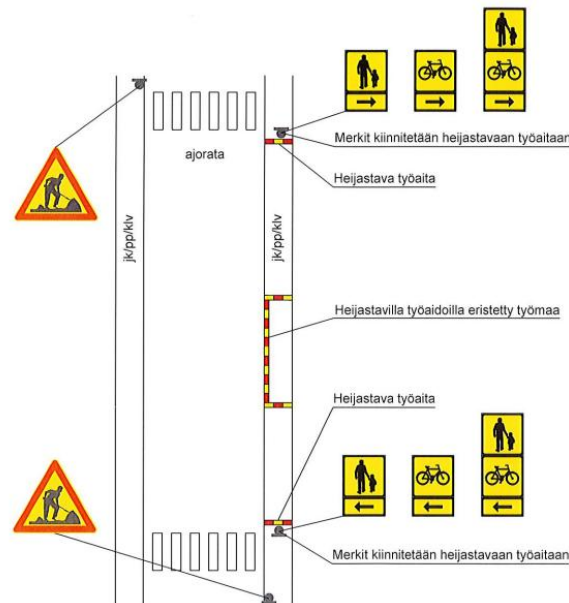


PERIAATEKUVA 3

Työmaa ajoradalla ja jalkakäytävällä / pyörätiellä / kevyen liikenteen väylällä.  
Opastus kadun toiselle puolelle.

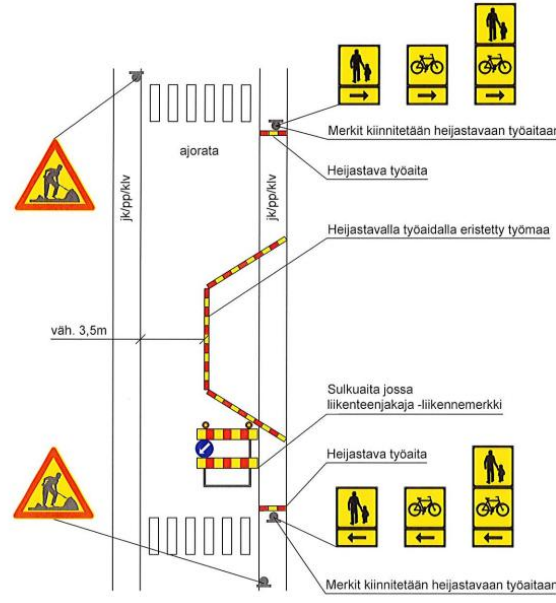


PERIAATEKUVA 4

Työmaa ajoradalla ja jalkakäytävällä / pyörätiellä / kevyen liikenteen väylällä.  
Opastus ajoradan kautta.

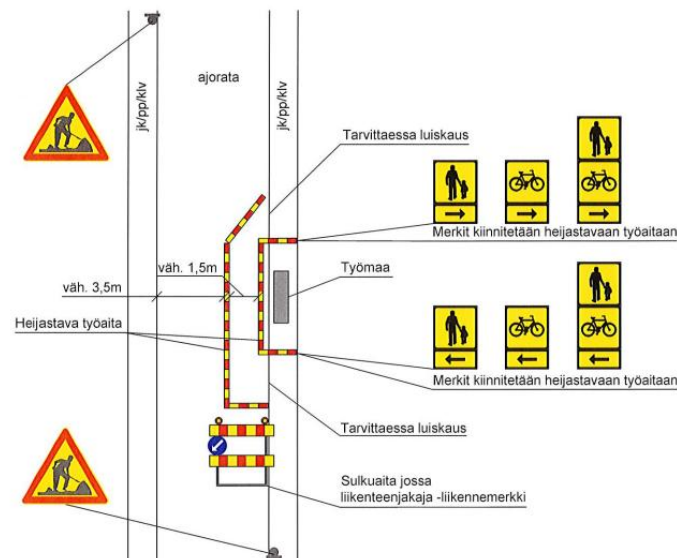

PERIAATEKUVA 5

Työmaa ajoradalla

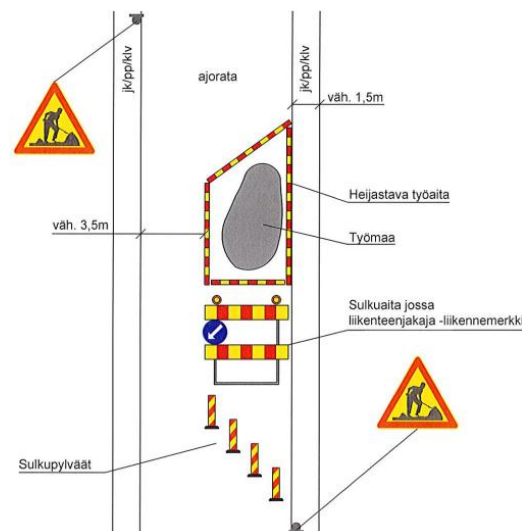

jk = jalkakäytävä  
pp = pyörätie  
klv = kevyen liikenteen väylä / yhdistetty tai eroteltu pyörätie ja jalkakäytävä

Jos kadun toisessa reunassa on kevyen liikenteen väylä ja toisella puolella vain jalkakäytävä, voidaan merkkien lisäksi käyttää tarkennuksena lisäkilpeä "Pyöräily ajoradalla".  
Tällä selvennetään pyöräilijän paikkaa ohitettaessa työmaata.

jk = jalkakäytävä  
pp = pyörätie  
klv = kevyen liikenteen väylä / yhdistetty tai eroteltu pyörätie ja jalkakäytävä


Jos kadun toisessa reunassa on kevyen liikenteen väylä ja toisella puolella vain jalkakäytävä, voidaan merkkien lisäksi käyttää tarkennuksena lisäkilpeä "Pyöräily ajoradalla".  
Tällä selvennetään pyöräilijän paikkaa ohitettaessa työmaata.

jk = jalkakäytävä  
pp = pyörätie  
klv = kevyen liikenteen väylä / yhdistetty tai eroteltu pyörätie ja jalkakäytävä

jk = jalkakäytävä  
pp = pyörätie  
klv = kevyen liikenteen väylä / yhdistetty tai eroteltu pyörätie ja jalkakäytävä

PERIAATEKUVA 6


Työmaa liittymässä

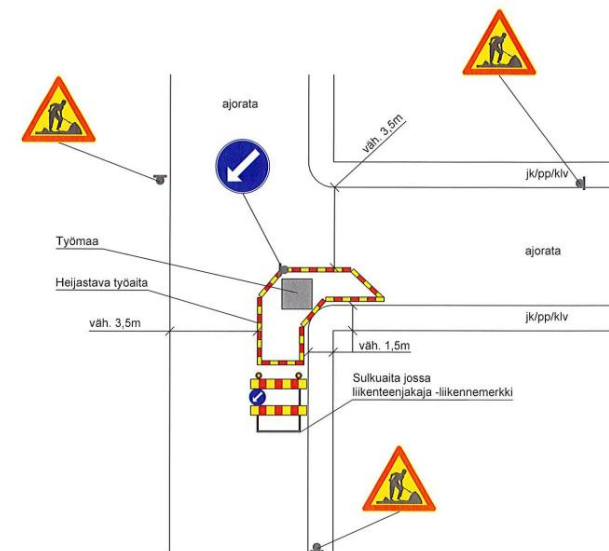

jk = jalkakäytävä  
pp = pyörätie  
klv = kevyen liikenteen väylä / yhdistetty tai eroteltu pyörätie ja jalkakäytävä

PERIAATEKUVA 7


Työmaa koko ajoradan leveydellä

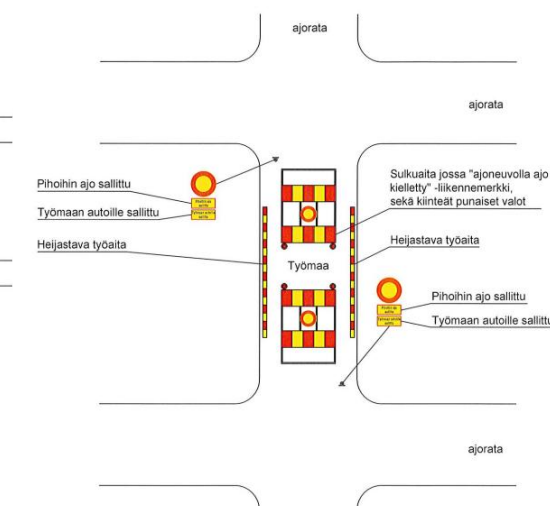

Risteävällä kadulla käytetään tarvittaessa "kääntymisen kielletty" -liikennemerkkiä, sekä lisäkilpiä: "Pihoihin ajo sallittu" ja "Työmaan autoille sallittu".

PERIAATEKUVA 8

Liikkuva työmaa ajoradan reunassa

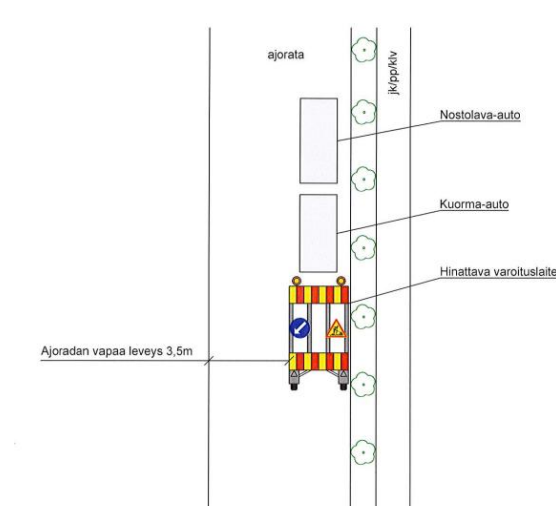


jk = jalkakäytävä  
pp = pyörätie  
klv = kevyen liikenteen väylä / yhdistetty tai eroteltu pyörätie ja jalkakäytävä

Tarvittaessa työstä varoitetaan tielle asetettavalla varoituslaitteella, jossa varoitusviilku.

PERIAATEKUVA 9

Työmaa kevyen liikenteen väylällä

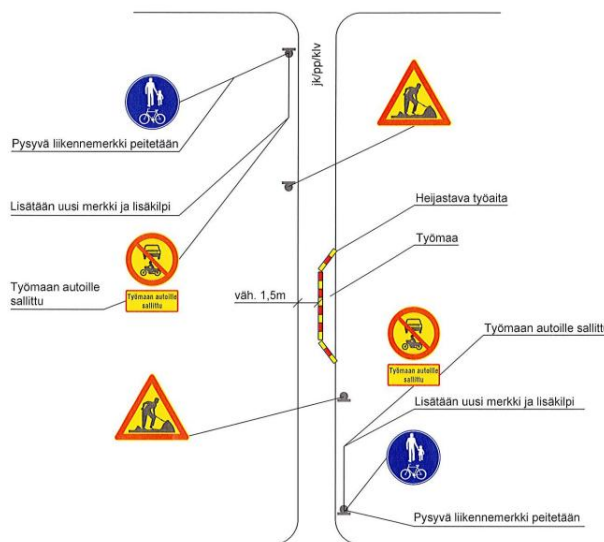

jk = jalkakäytävä  
pp = pyörätie  
klv = kevyen liikenteen väylä / yhdistetty tai eroteltu pyörätie ja jalkakäytävä

PERIAATEKUVA 10

Työmaa kaksiajorataisen kadun vasemmassa kaistalla / oikealla kaistalla

