
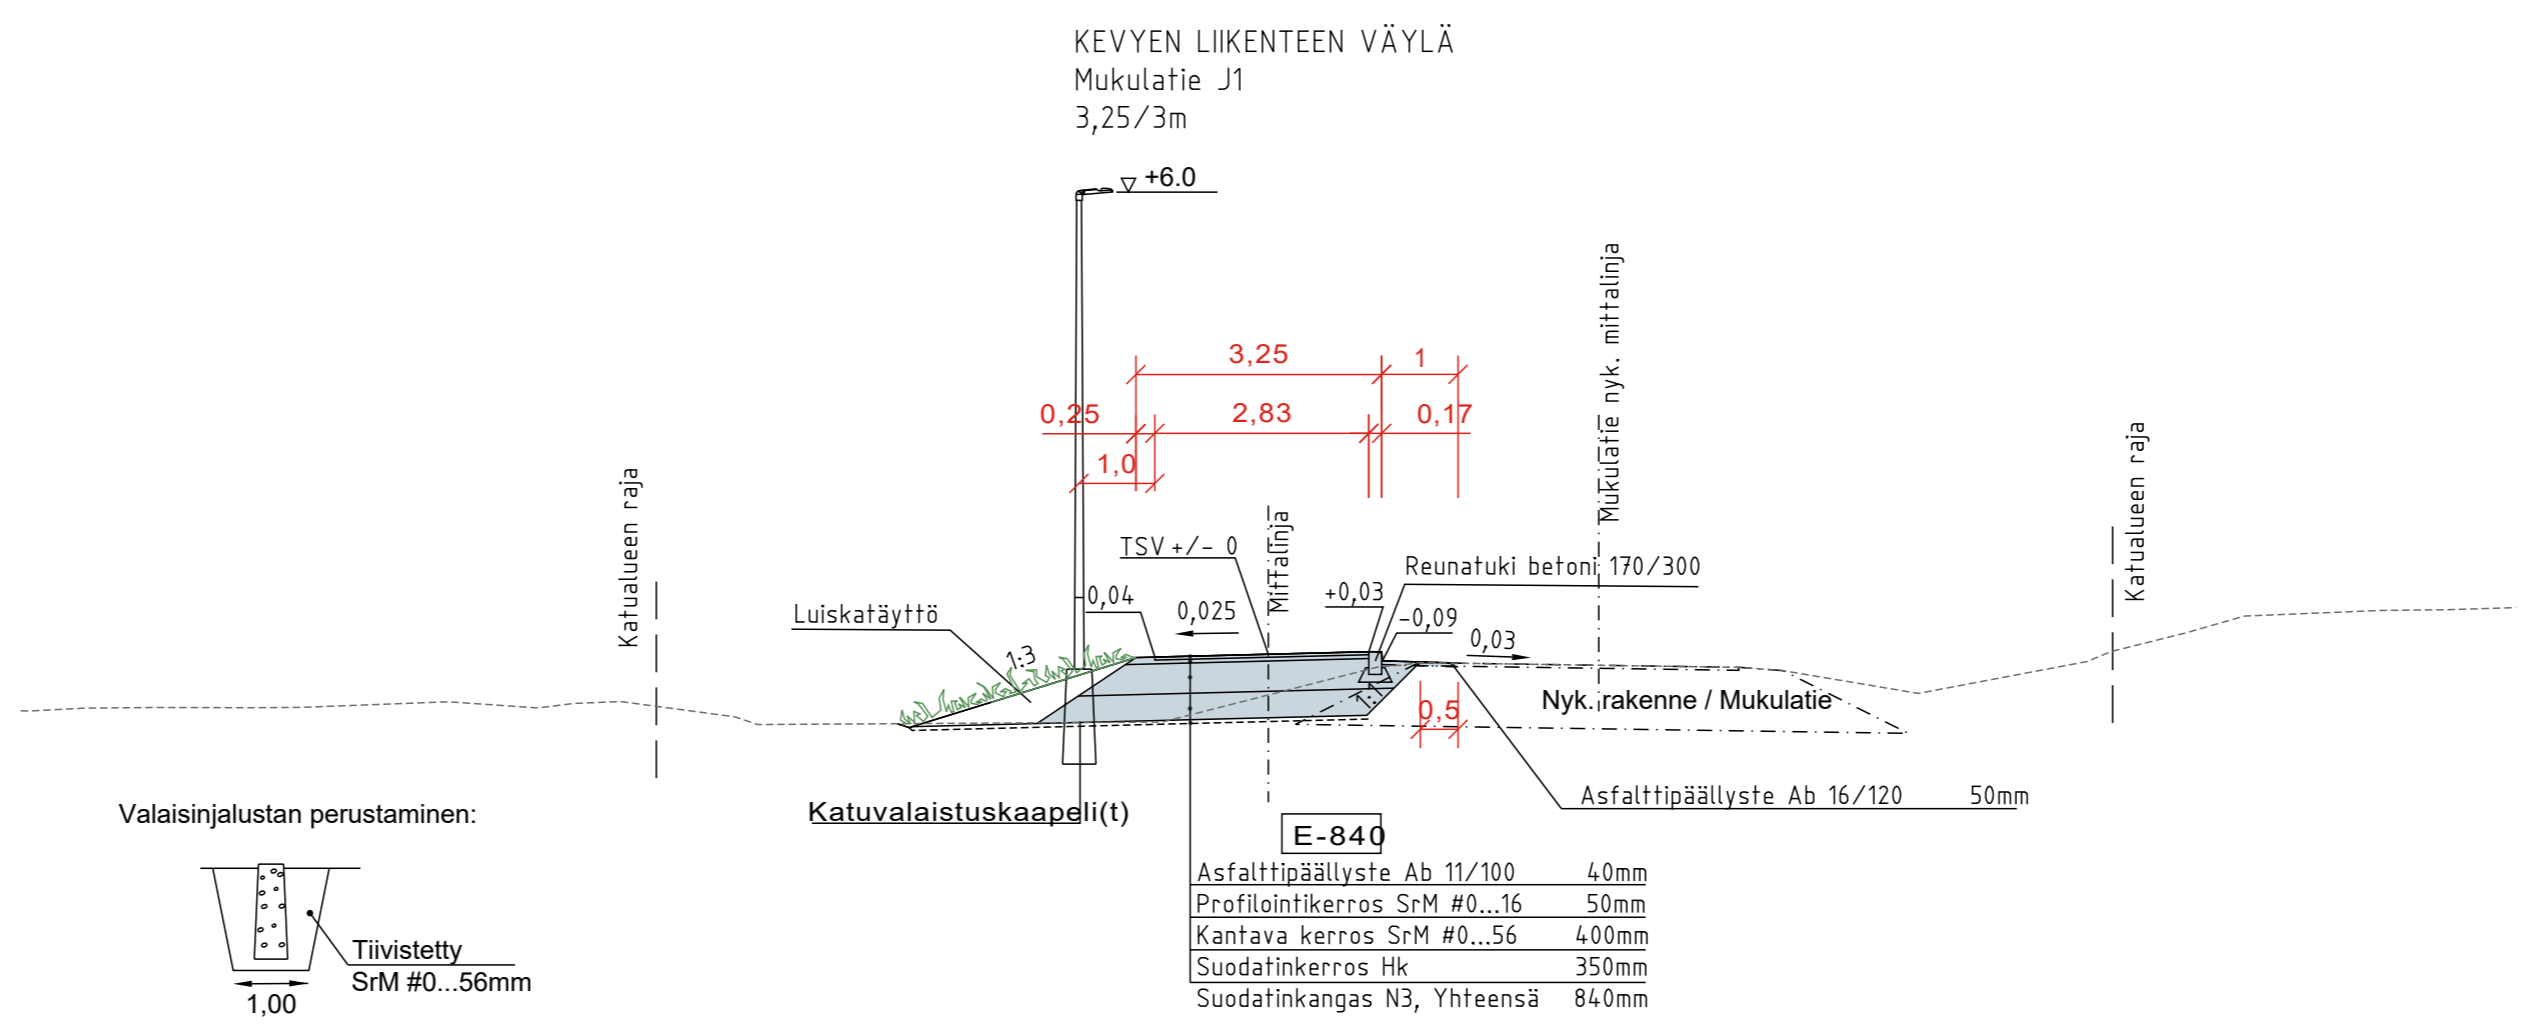


# MUKULATIE J1

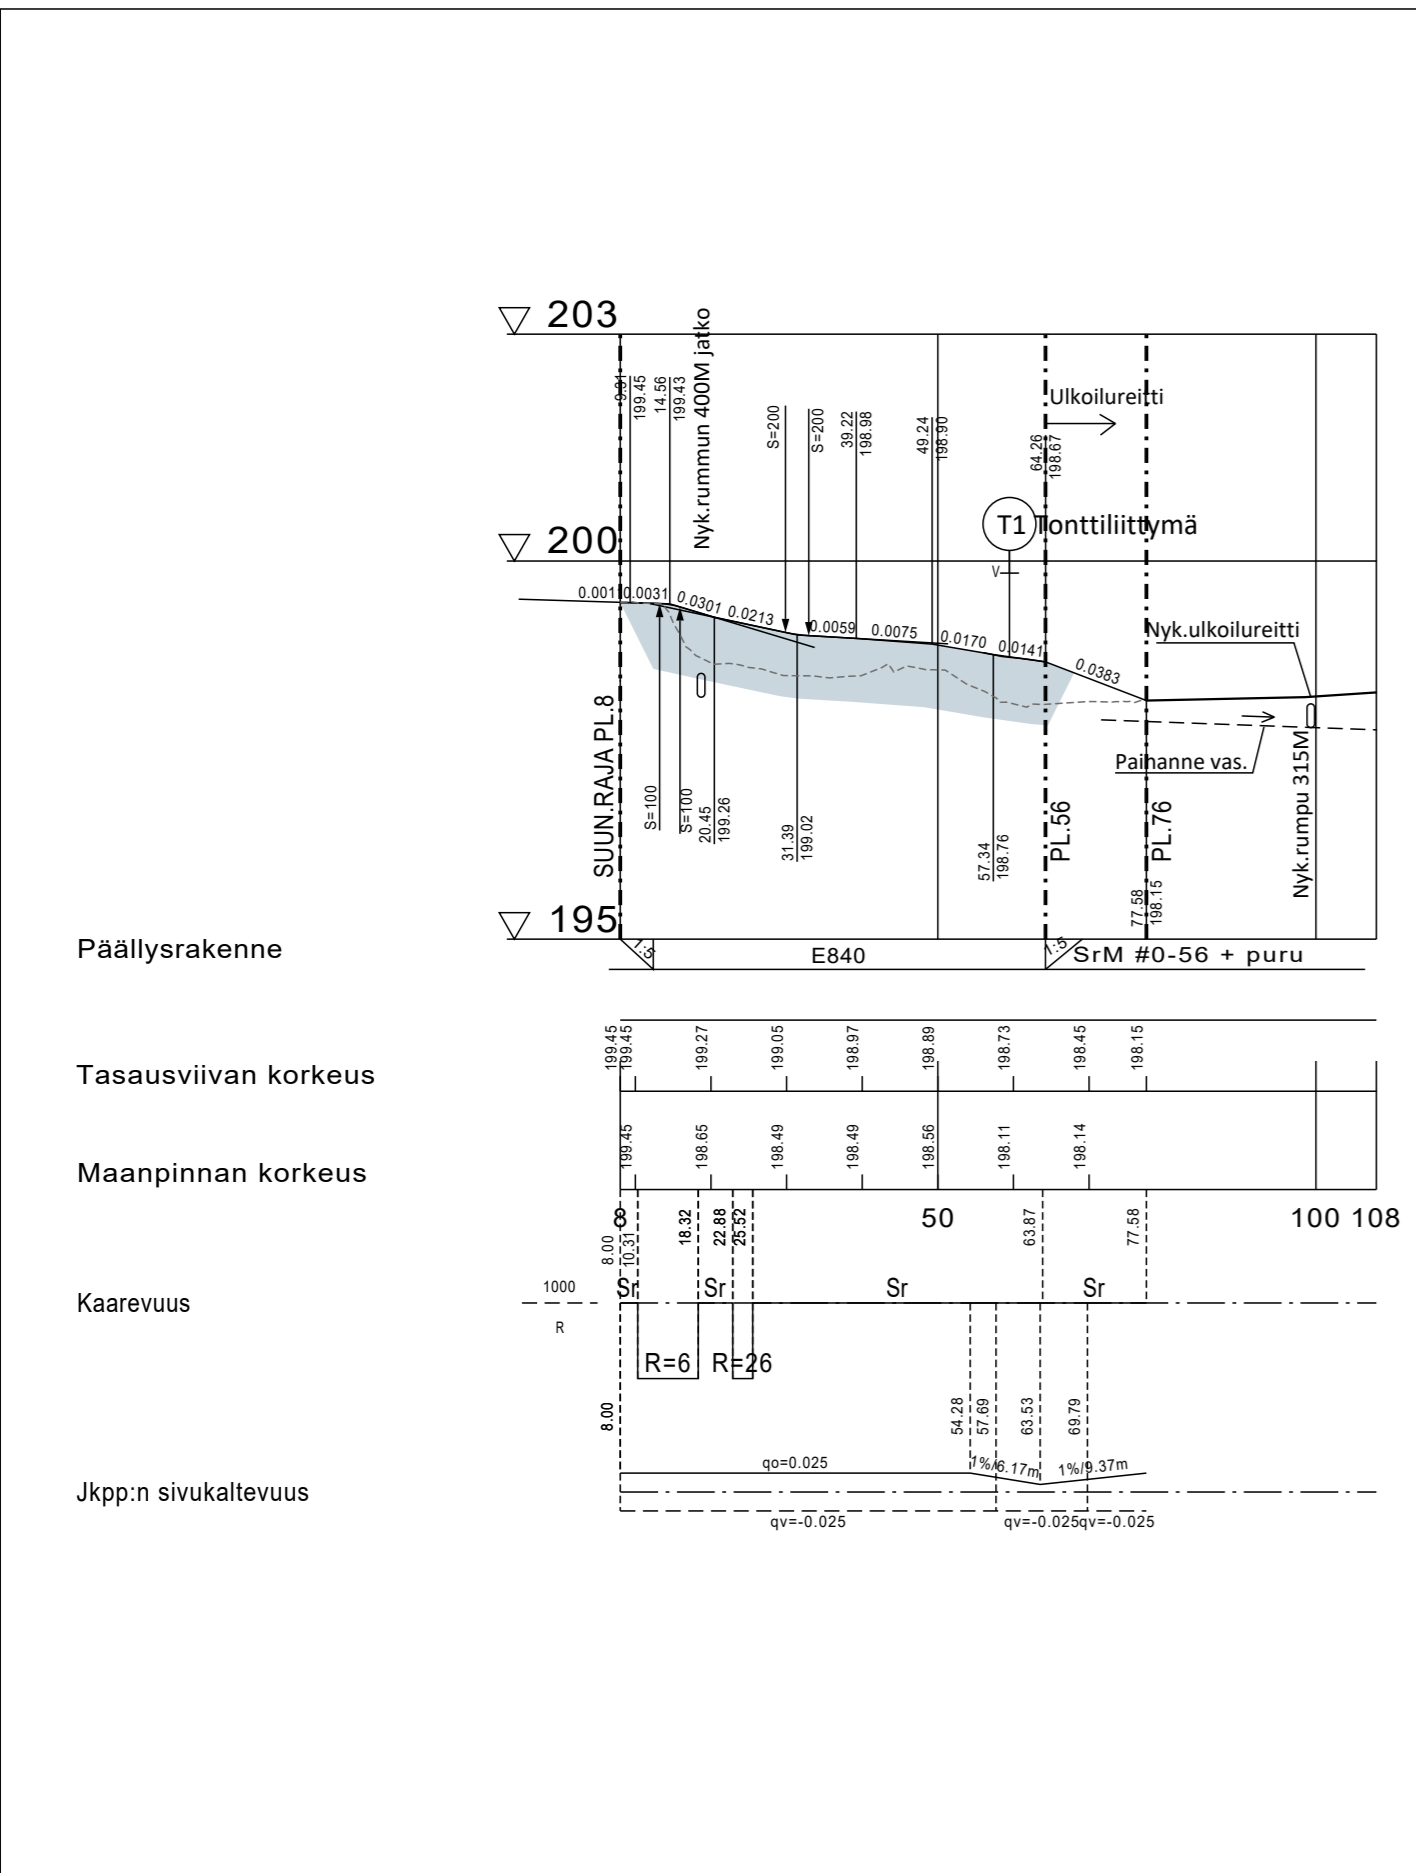

Merkki	Muutos	Pvm	Suunn.	Tark.
Koordinaattijärjestelmä: ETRS-GK25, korkeusjärjestelmä N60				
Teema	Katupiiustus	Kunnanosa		
Hanke	Mukulatien jkpp-tie	HYVÄKSYNYT TEKNINEN LTK		
Kohde	Mukulatien jkpp-tie	S		
Asiasisältö	Pituusleikkaus Rakenteellinen tyyppipoikkileikkaus	Mittakaava 1:1000/1:100		
Ramboll Rovakatu 28 95200 Rovaniemi puh. 020 755 611		KITILÄN KUNTA Tekninen osasto		
Suunnittelija	Henri Rantajärvi			
Hyväksyjä	Jari Kinnunen	Hyväksyjä		
Piir.nro		Pvm 20.3.2023	Piir.nro P73766-2	

R:\infra\projektit\2022\Kittilä\Mukulatie\_jkpp\Suunnittelu\Mukulatie\_jkpp\_RS.dwg