


 = Ylä-Levin asemakaava kortteli 1167 tontti 1

14.10.2025 12.27.43

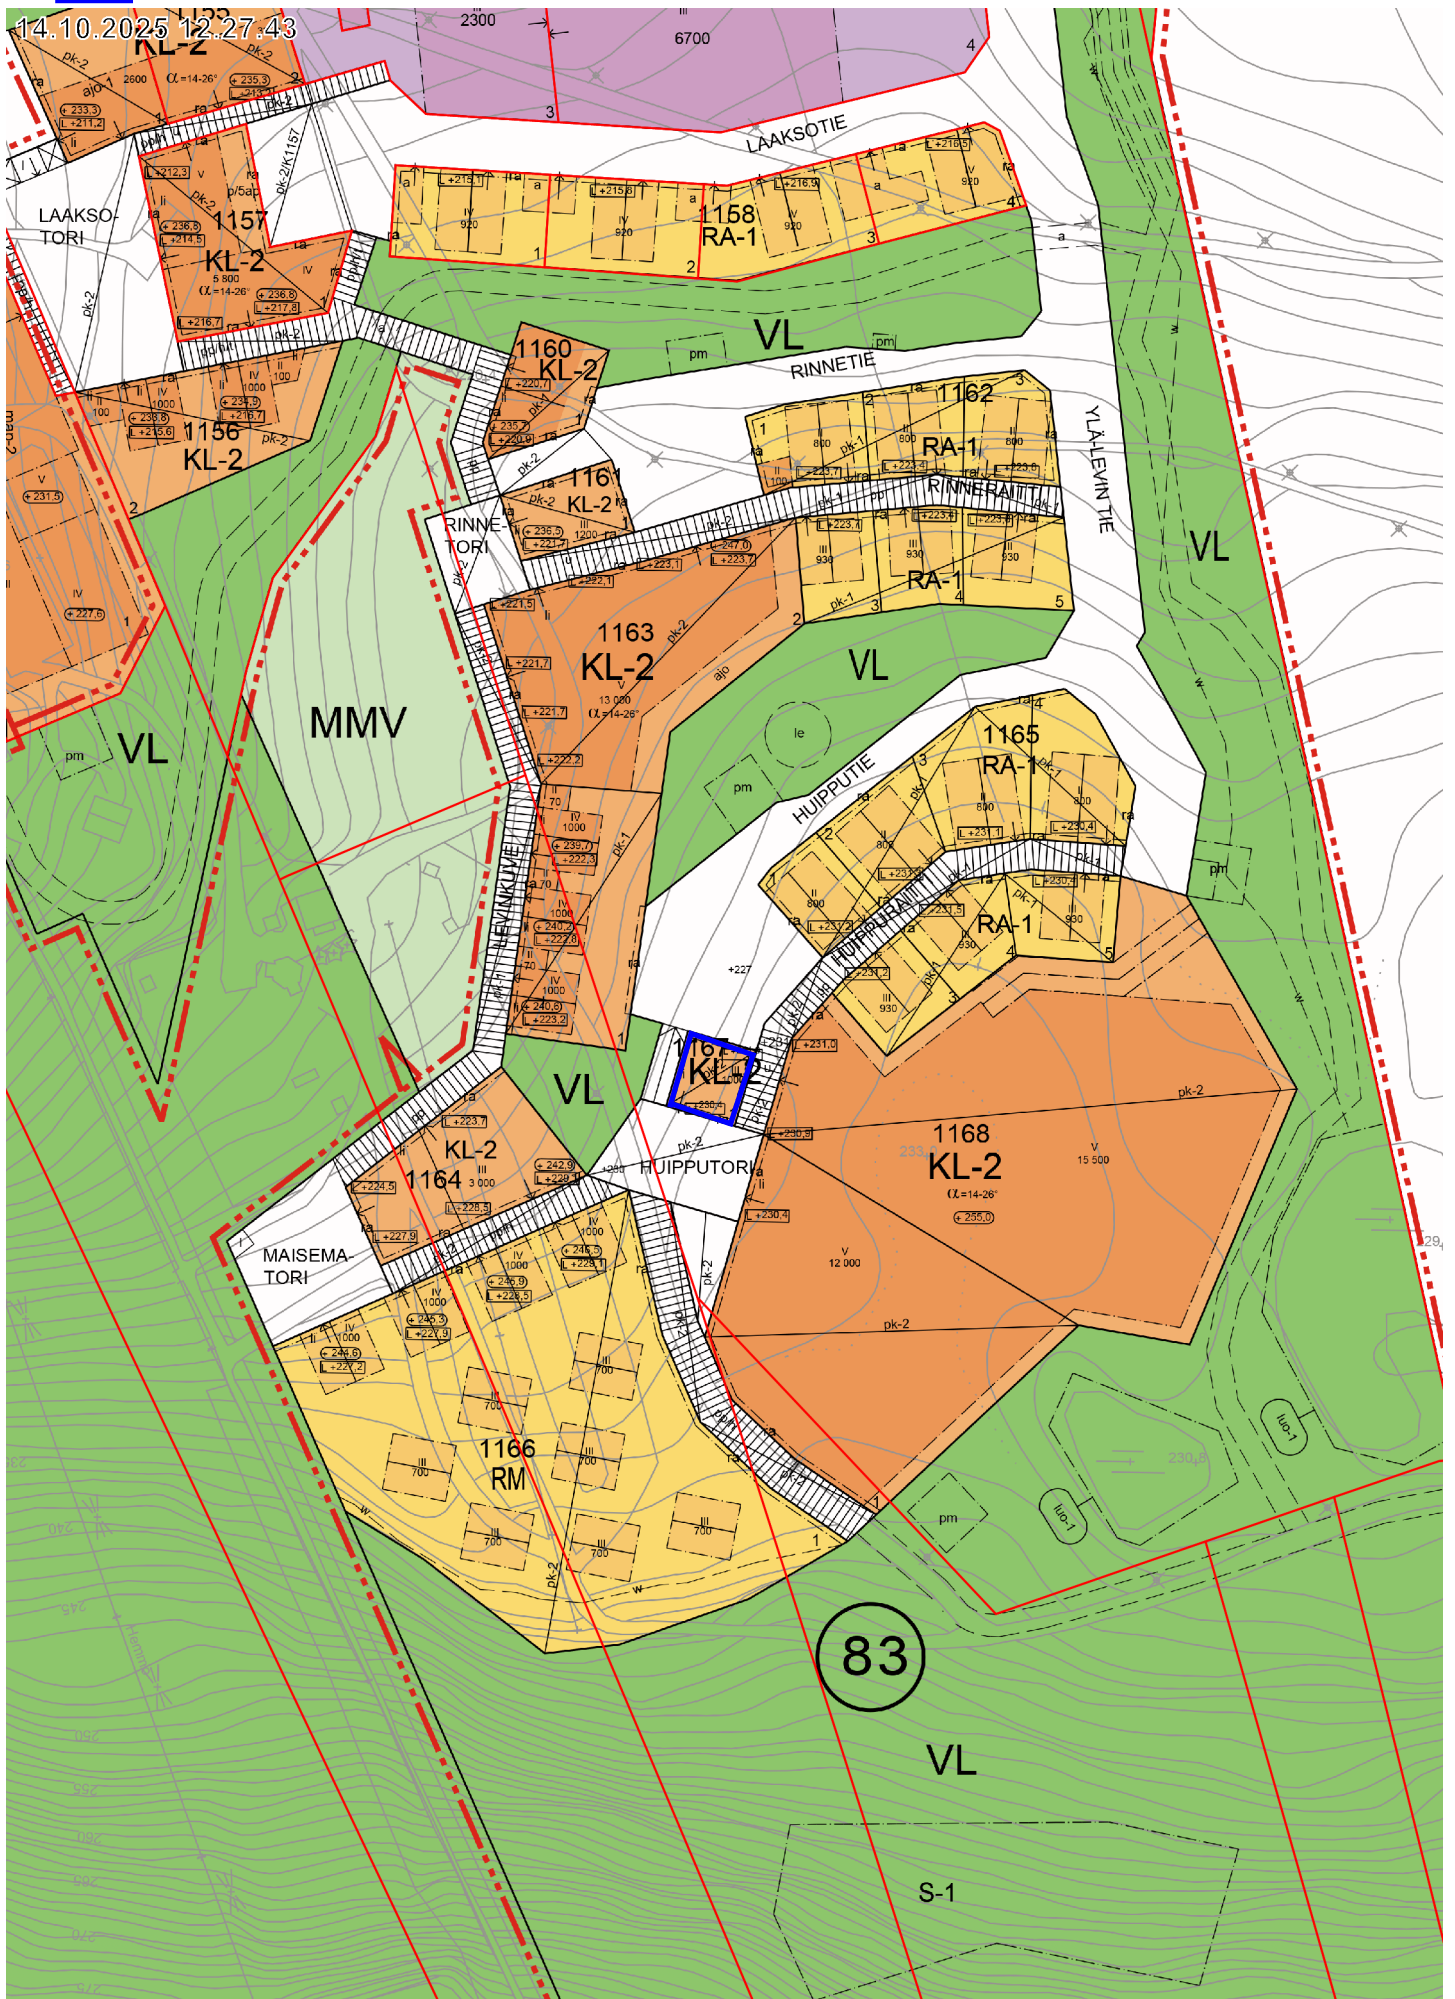

50 m 1:2 000

Asemakaavayhdistelmä ©Kittilän kunta
Kiinteistörajat ©Maanmittauslaitos