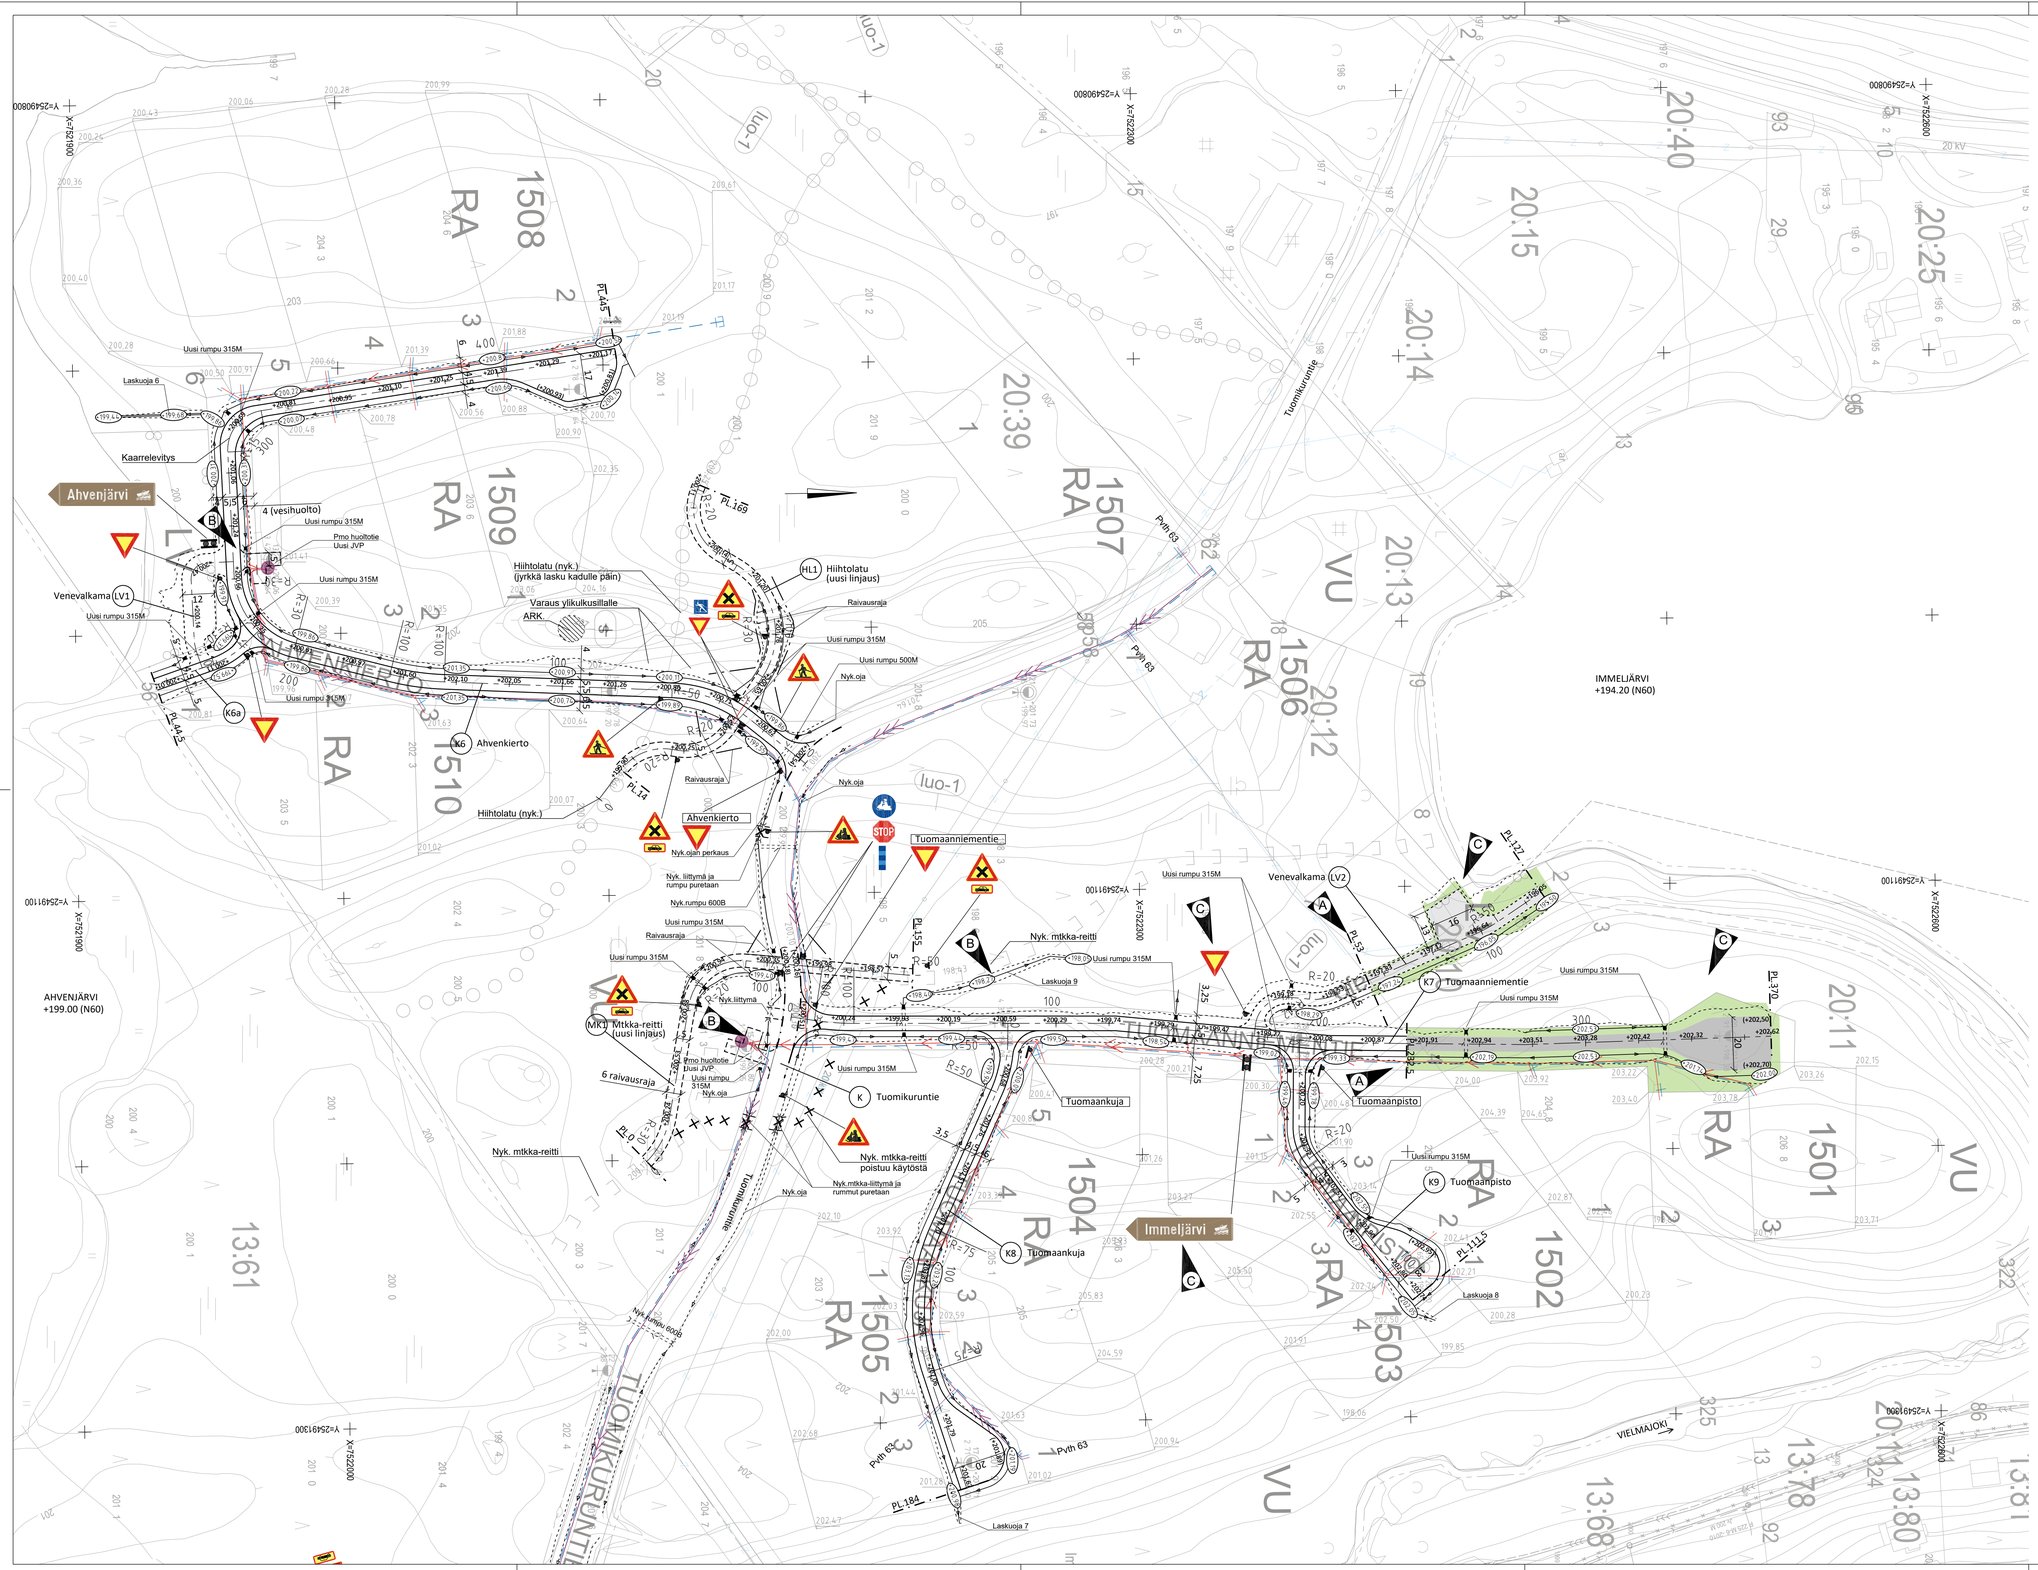

MERKINTÖJEN SELITYKSET:

- Asfalttipäällyste
- Murskepäällyste
- Nurmetus, katunurmi
- Kunttaverhous
- Kuivatusrumpu
- Kuivatusoja / -painanne (201.2)
- Nyk. oja / painanne
- Luiskan reuna
- ARK — Arkeologinen kohde ks. tarkemmin asemakaava
- +198.56 — Kadun keskilinjan suunniteltu korkeusasema
- (+198.04) — Kadunreunan suunniteltu korkeusasema
- 198.05 — Nykyinen maanpinnan korkeus tonttirajalla
- 198.05 — Nykyinen tienpinnan korkeus
- Vesijohto / Jätevesiviemäri / Paineviemäri — Suunniteltu vesihuolto
- Nykyinen vesihuolto
- Suurjänniteilmajohto, Rovakaira (nyk)
- Pienjänniteilmajohto, Rovakaira (nyk)
- Sähkömaakaapeli, Rovakaira (nyk)
- Pylväsmuuntaja, Rovakaira (nyk)
- Tietoliikennemaakaapeli, Telia (nyk)
- Tietoliikenneilmajohto, Telia (nyk)
- Romukaapeli, Telia (nyk)
- Suojaputki, Telia (nyk)
- Tietoliikennajakamo, Telia (nyk)

Merkki	Muutos	Pvm	Suunn.	Tark.
C	Päivitetty katusuunnitelman rajaus käsittämään K7 Tuomaanniementie plv 232.5-370 sekä LV2 Venevalkama plv 53-127. Lisäksi päivitetty v.2024-2025 toteutetut kadut ja väylät	13.5.2025	JAKIN	
B	Lisätty laskuoja 9 sekä suunn. vesihuolto viitelaitona sekä pumppaamoiden huoltotiet (huoltotien järjestelyt mi. rummut sis. vesihuollon suoritteisiin)	20.11.2023	JAKIN	
A	Katusuunnitelman rajaus khall 12.9.2023/§338 päätöksen mukaisesti	4.10.2023	JAKIN	

Koordinaattijärjestelmä: ETRS-GK25, korkeusjärjestelmä N60

Teema: Katupiirustus — Kunnanosa: Levi

Hanke: Ahvenjärven asemakaava-alueen kadut

Kohde: K6 Ahvenkierto, K6a yhteys venevalkamalle, LV1 venevalkama, K7 Tuomaanniementie, K8 Tuomaankuja, K9 Tuomaanpisto, LV2 venevalkama, HL1 Hiihtolatu ja MK1 Moottorikelkkareitti, Laskuojat 6-9

HYVÄKSYNYT TEKNINEN LTK §

Asiasisältö: Katusuunnitelmakartta; Korkeudet, kuivatus ja liikenteenohjaus

Mittakaava: 1:1000

RAMBOLL
Ramboll
Rovaniittu 28
96200 Rovaniemi
puh. 020 755 611

KITTILÄN KUNTA
Tekninen osasto

Suunnittelija: Jari Kinnunen
Hyväksyjä: Sanna Kaikkonen
Hyväksyjä: Veli-Matti Virtanen

Piir.nro
Pvm: 22.6.2023
Piir.nro: P77423-3