



K7 TUOMAANNIEMENTIE ▽ 207,5

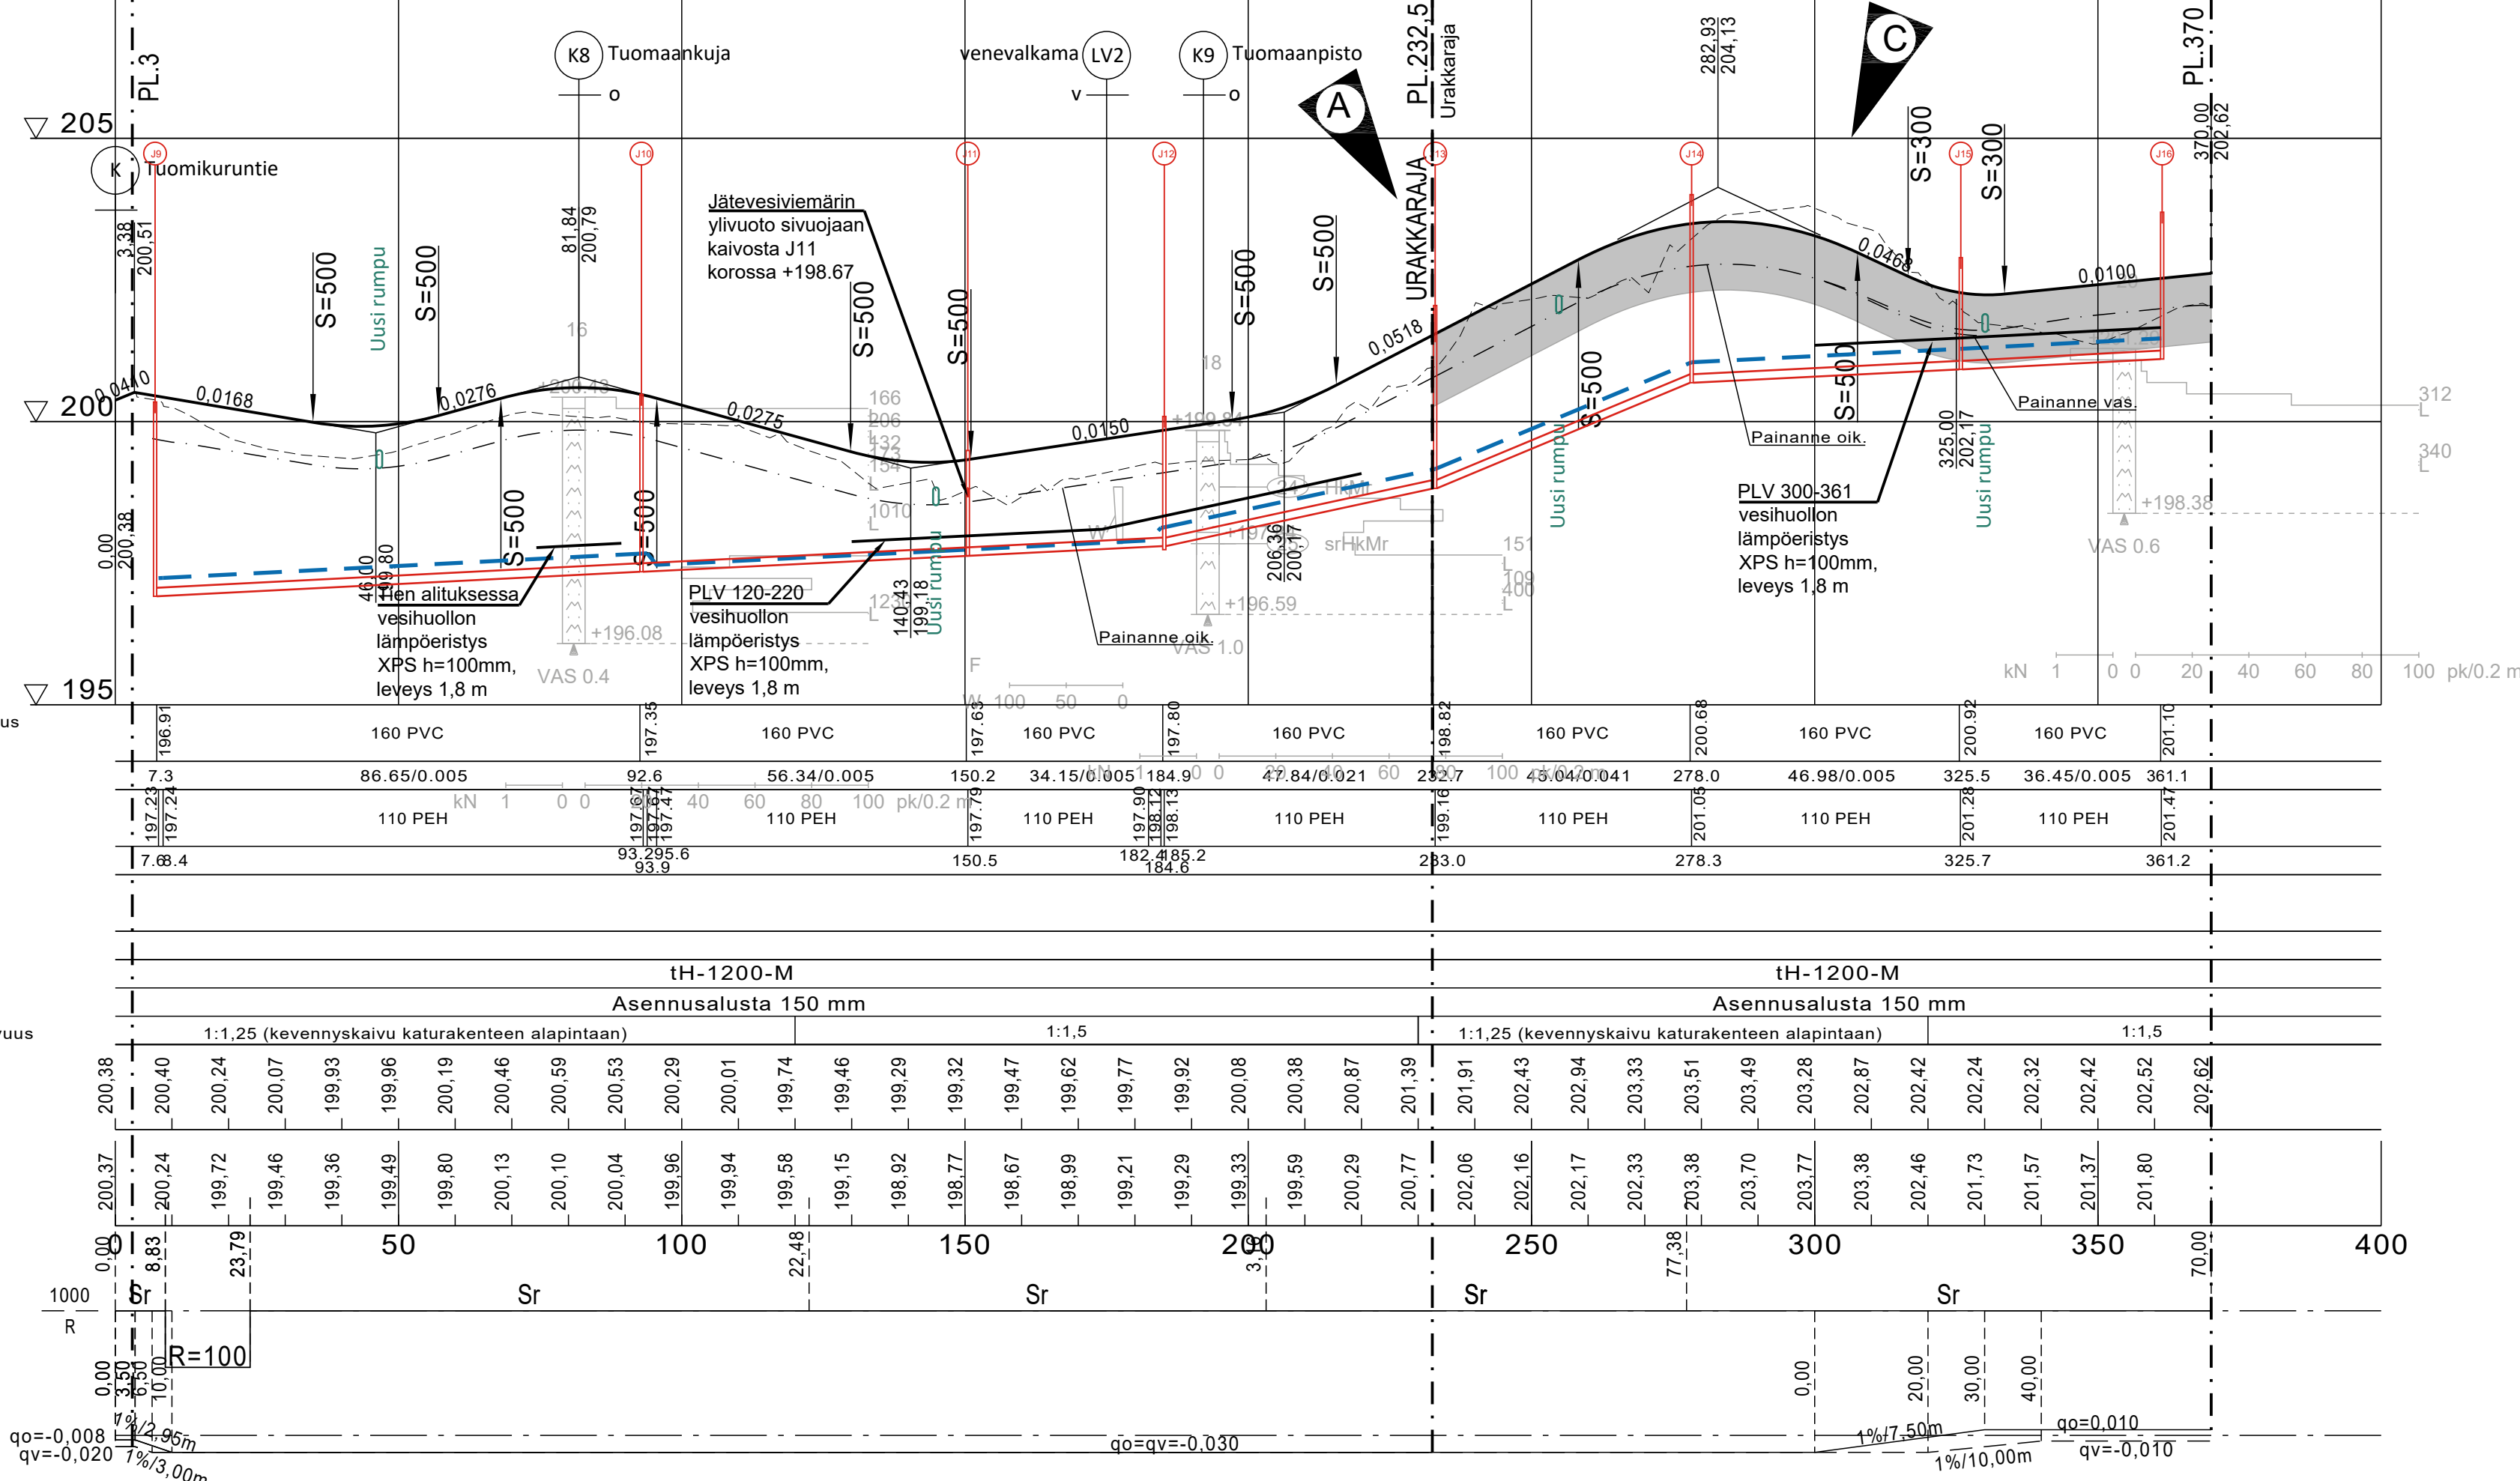

K7 TUOMAANNIEMENTIE (pl 220)
6/5,5m

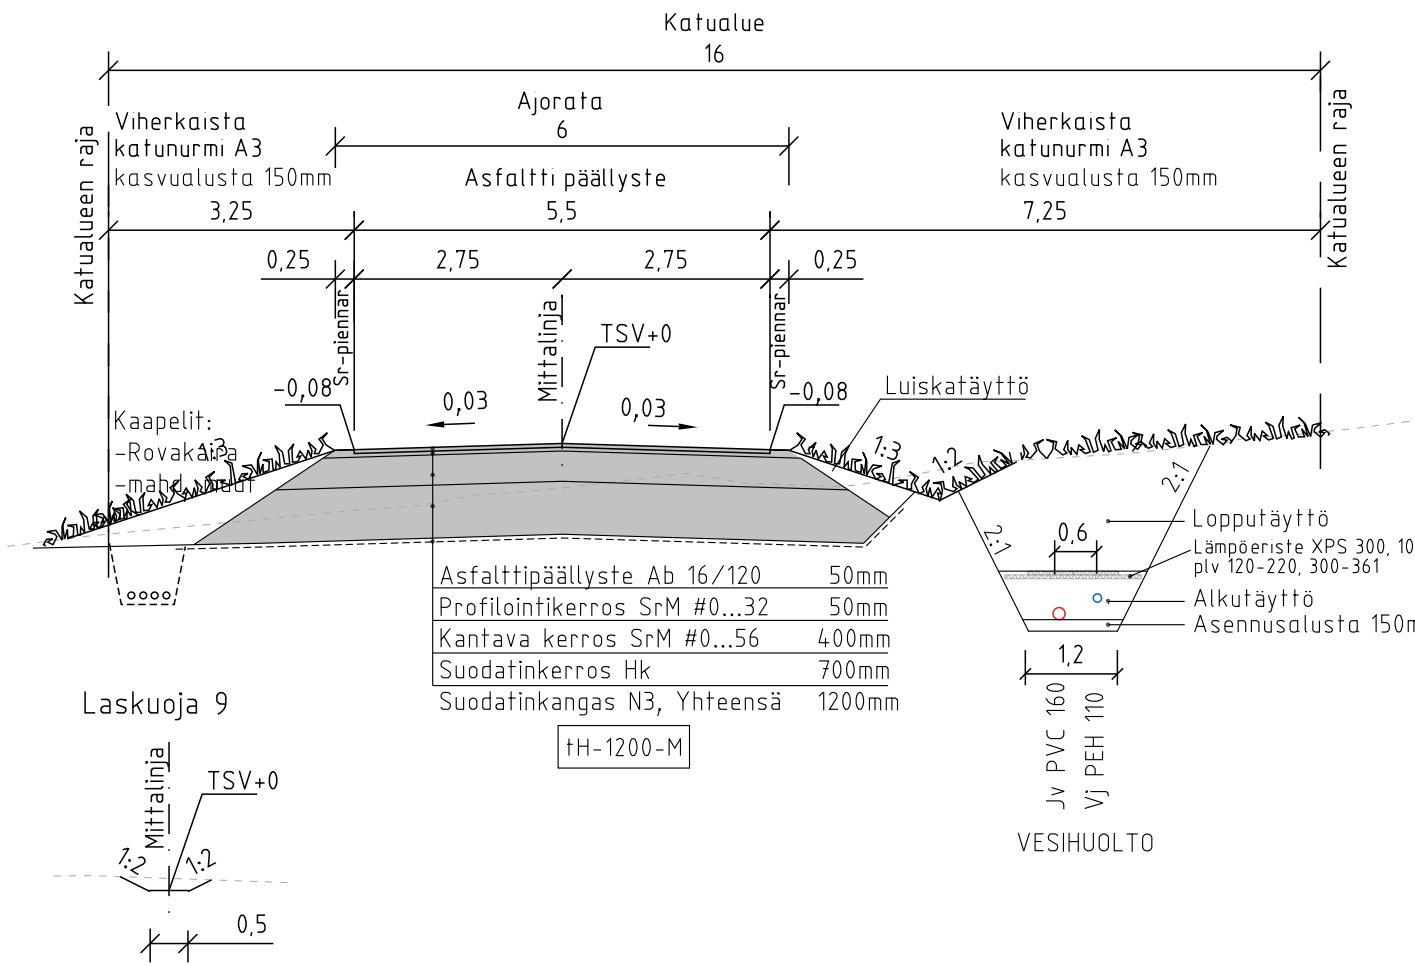

Jätevesiviemäri, sisäpohjan korkeus
Putken mitat ja laatu
Paalu, kaivoväli ja kaltevuus

Päällysrakenne
Putkien perustamistapa
Vh-kaivannot: tuenta/luiskakaltevuus

Tasausviivan korkeus

Maanpinnan korkeus

Kaarevuus

Ajoradan sivukaltevuus

C	Päivitetty K7 Tuomaanniementie plv 232,5-370	13.5.2025	JAKIN	
B	Lisätty vesihuoltosuunnitelma pituus- ja tyypipoikkileikkauksiin	20.11.2023	JAKIN	
A	Katusuunnitelman rajaus khall 12.9.2023/§338 päätöksen mukaisesti	4.10.2023	JAKIN	
Merkki	Muutos	Pvm	Suunn.	Tark.
Koordinaattijärjestelmä: ETRS-GK25, korkeusjärjestelmä N60				
Teema Katupiirustus		Kunnanosa	Levi	
Hanke Ahvenjärven asemakaava-alueen kadut			HYVÄKSYNYT TEKNINEN LTK S	
Kohde K7 Tuomaanniementie				
Asiasisältö Pituus- ja tyypipoikkileikkaus			Mittakaava 1:1000 / 1:100 1:100	
 Ramboll Rovakatu 28 96200 Rovaniemi puh. 020 755 611		 Levin Vesihuolto Oy		 KITILLÄN KUNTA Tekninen osasto
Suunnittelija Jari Kinnunen		Hyväksyjä Janne Jurmu		
Hyväksyjä Sanna Kaikkonen, Pentti Keränen		Hyväksyjä Petri Laiho		Hyväksyjä Janne Heikkilä
Piir.nro		Pvm 20.11.2023		Piir.nro P77423-11