
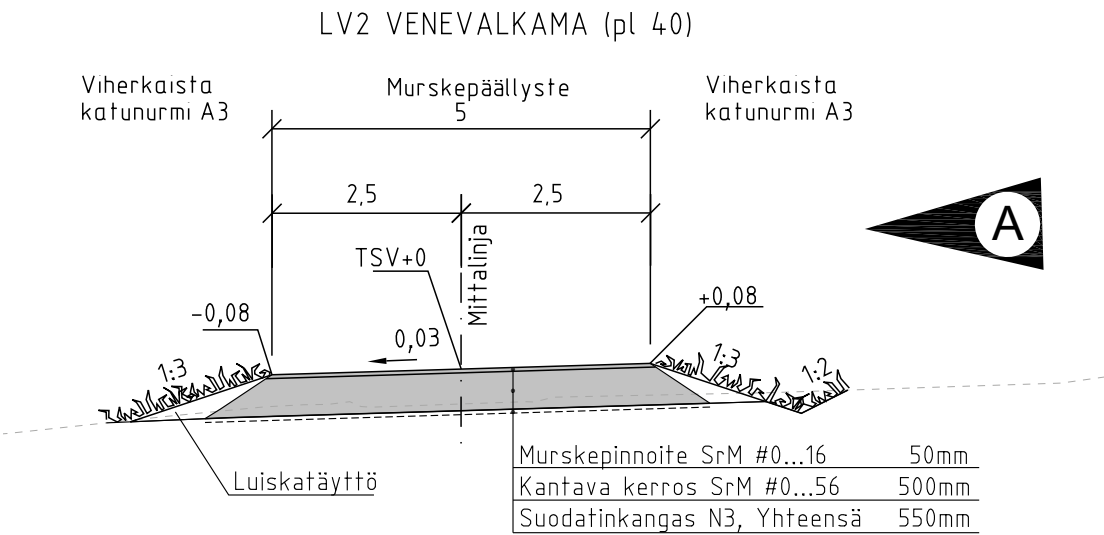
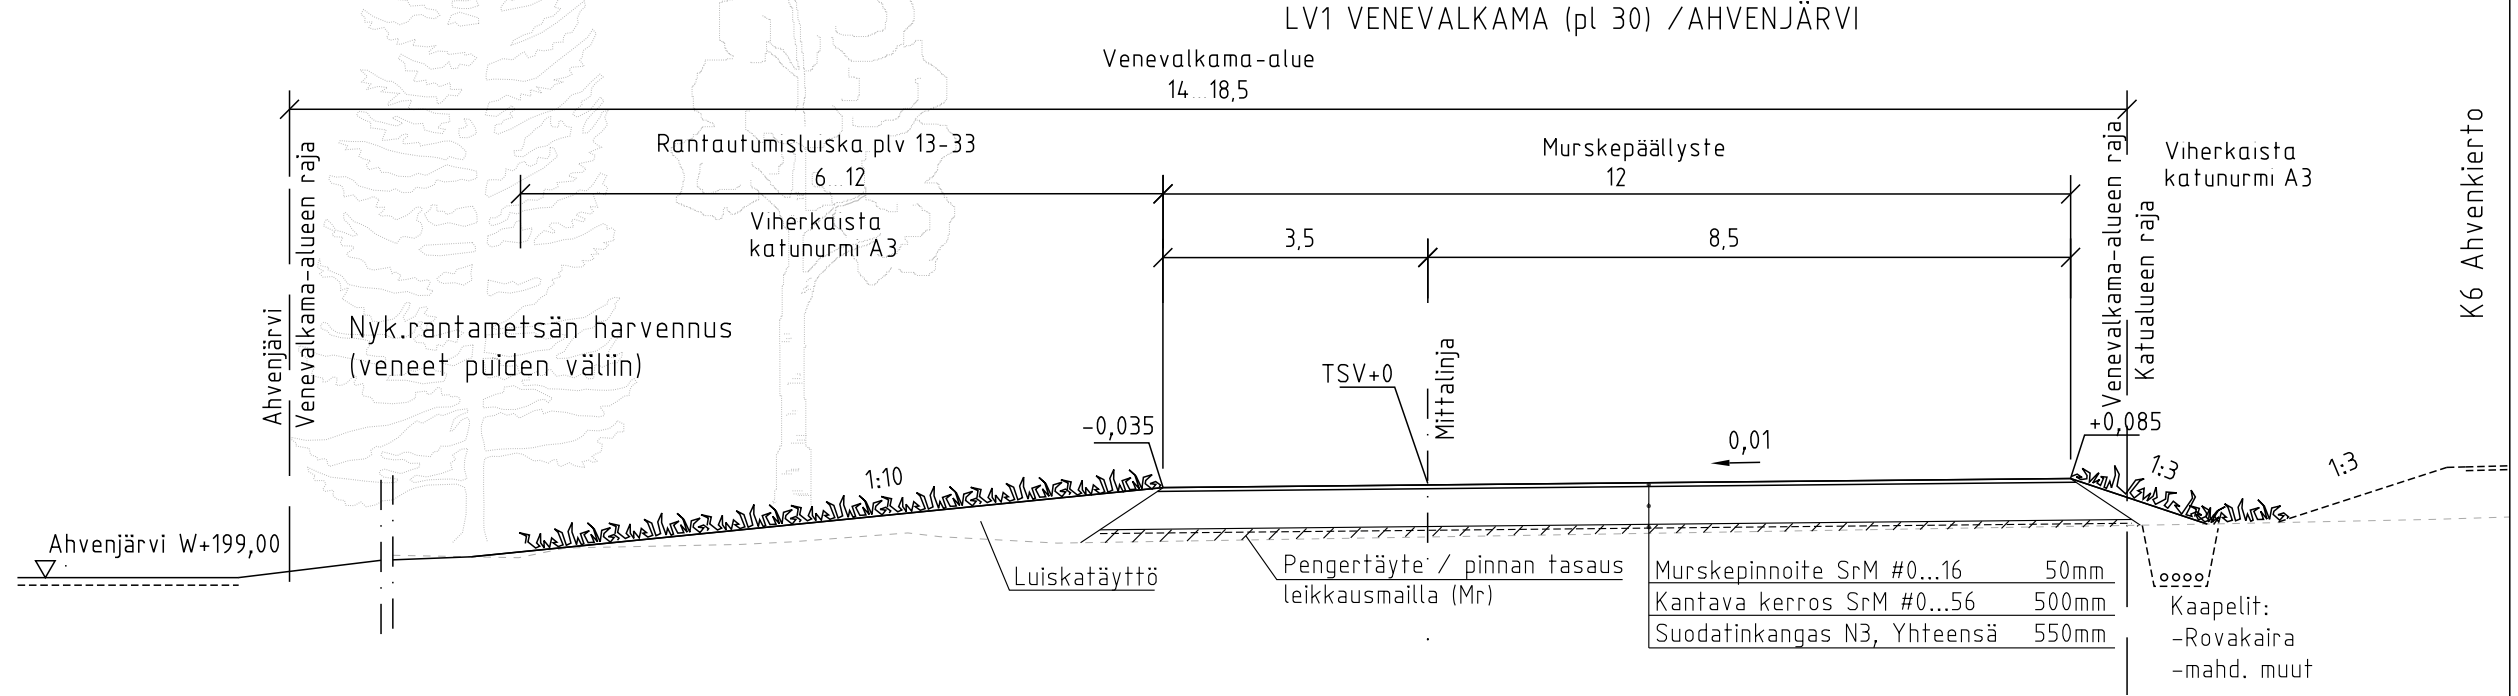
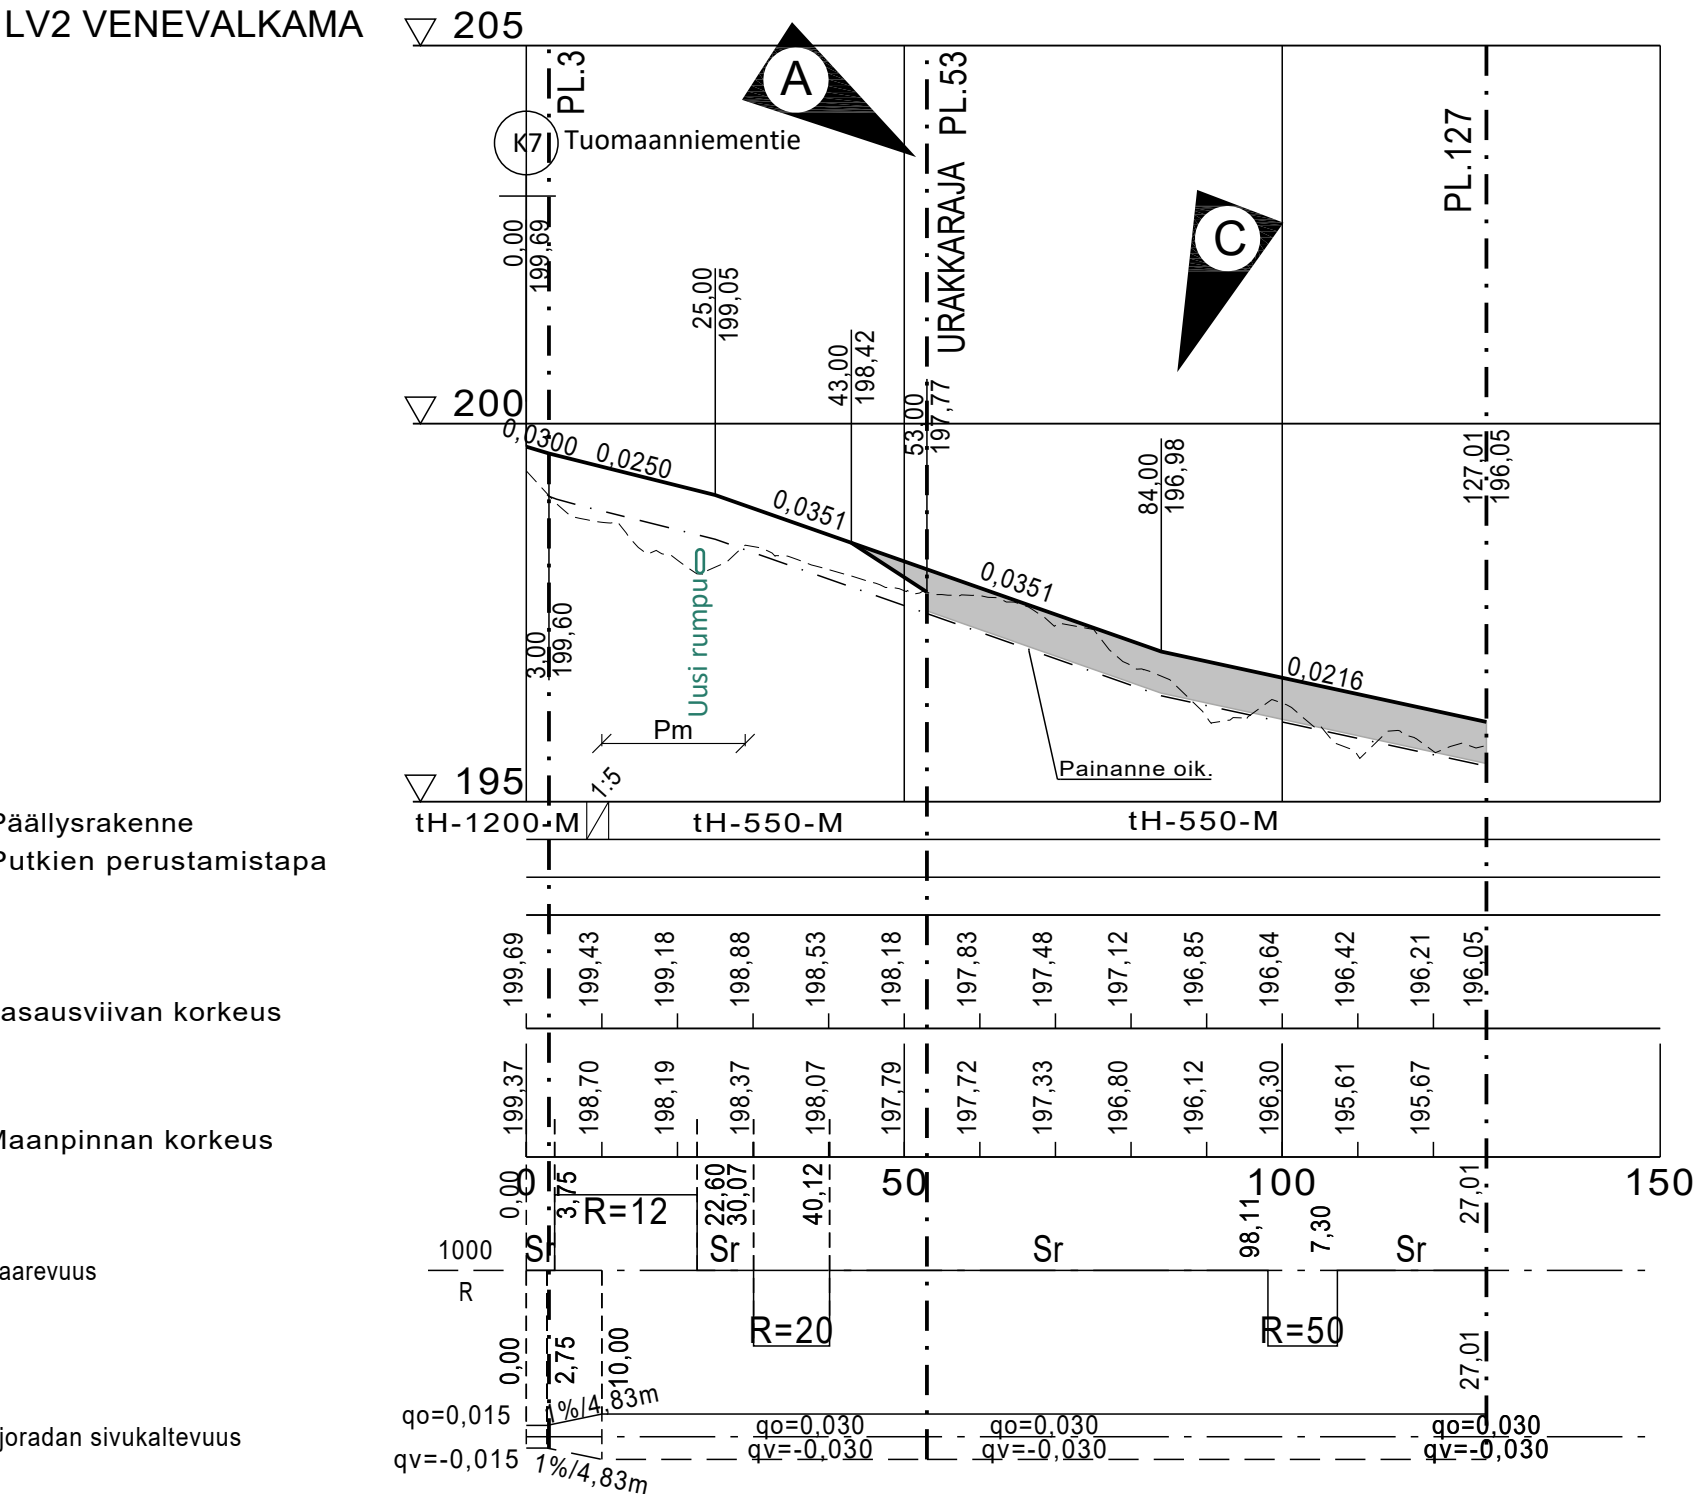


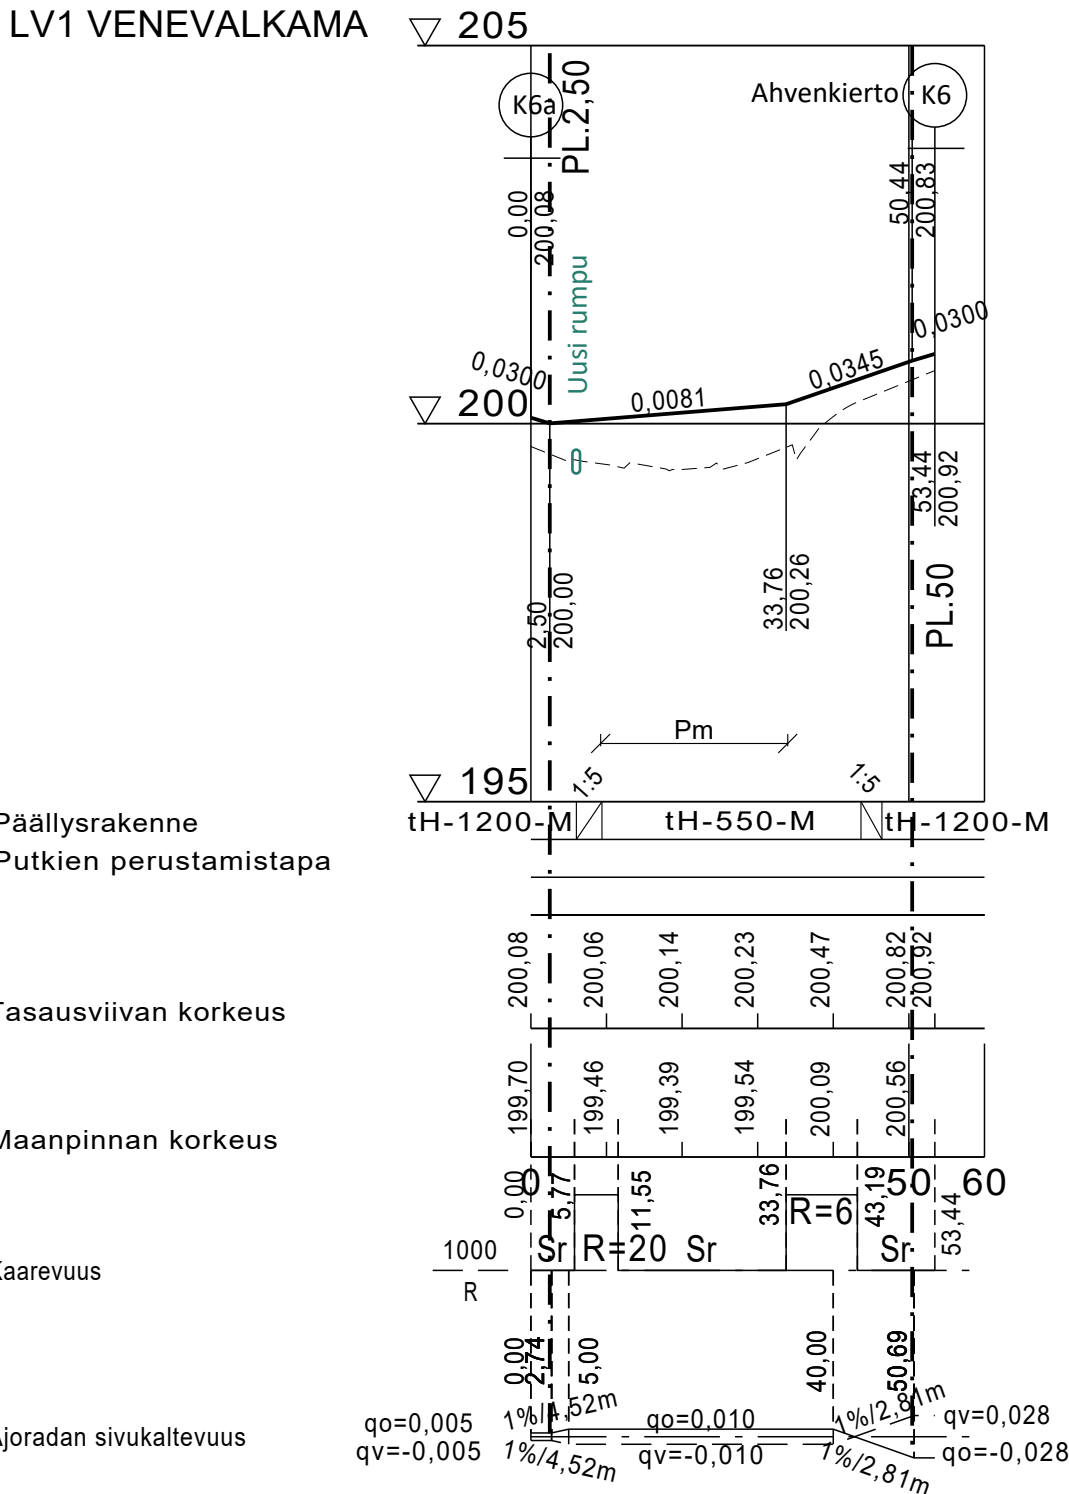

C	Päätetty LV2 Venevalkama plv 53-127	13.5.2025	JAKIN	
A	Katusuunnitelman rajaus khall 12.9.2023/§338 päätöksen mukaisesti sekä LV2 tyyppipoikki-leikkaus	4.10.2023	JAKIN	
Merkki	Muutos	Pvm	Suunn.	Tark.
Koordinaattijärjestelmä: ETRS-GK25, korkeusjärjestelmä N60				
Teema	Katupiiirustus	Kunnanosa	Levi	
Hanke Ahvenjärven asemakaava-alueen kadut			HYVÄKSYNYT TEKNINEN LTK §	
Kohde LV1 ja LV2 venevalkamat				
Asiasisältö Pituus- ja tyyppipoikkileikkaus			Mittakaava 1:1000 / 1:100 1:100	
 Ramboll Rovakatu 28 96200 Rovaniemi puh. 020 755 611		 KITTILÄN KUNTA Tekninen osasto		
Suunnittelija		Jari Kinnunen		
Hyväksyjä		Sanna Kaikkonen		
Piir.nro		Pvm 22.6.2023	Veli-Matti Virtanen Piir.nro P77423-14	