




= Ylä-Levin asemakaava kortteli 1162 tontti 3 ja kortteli 1163 tontti 5

17.3.2026 13.33.50

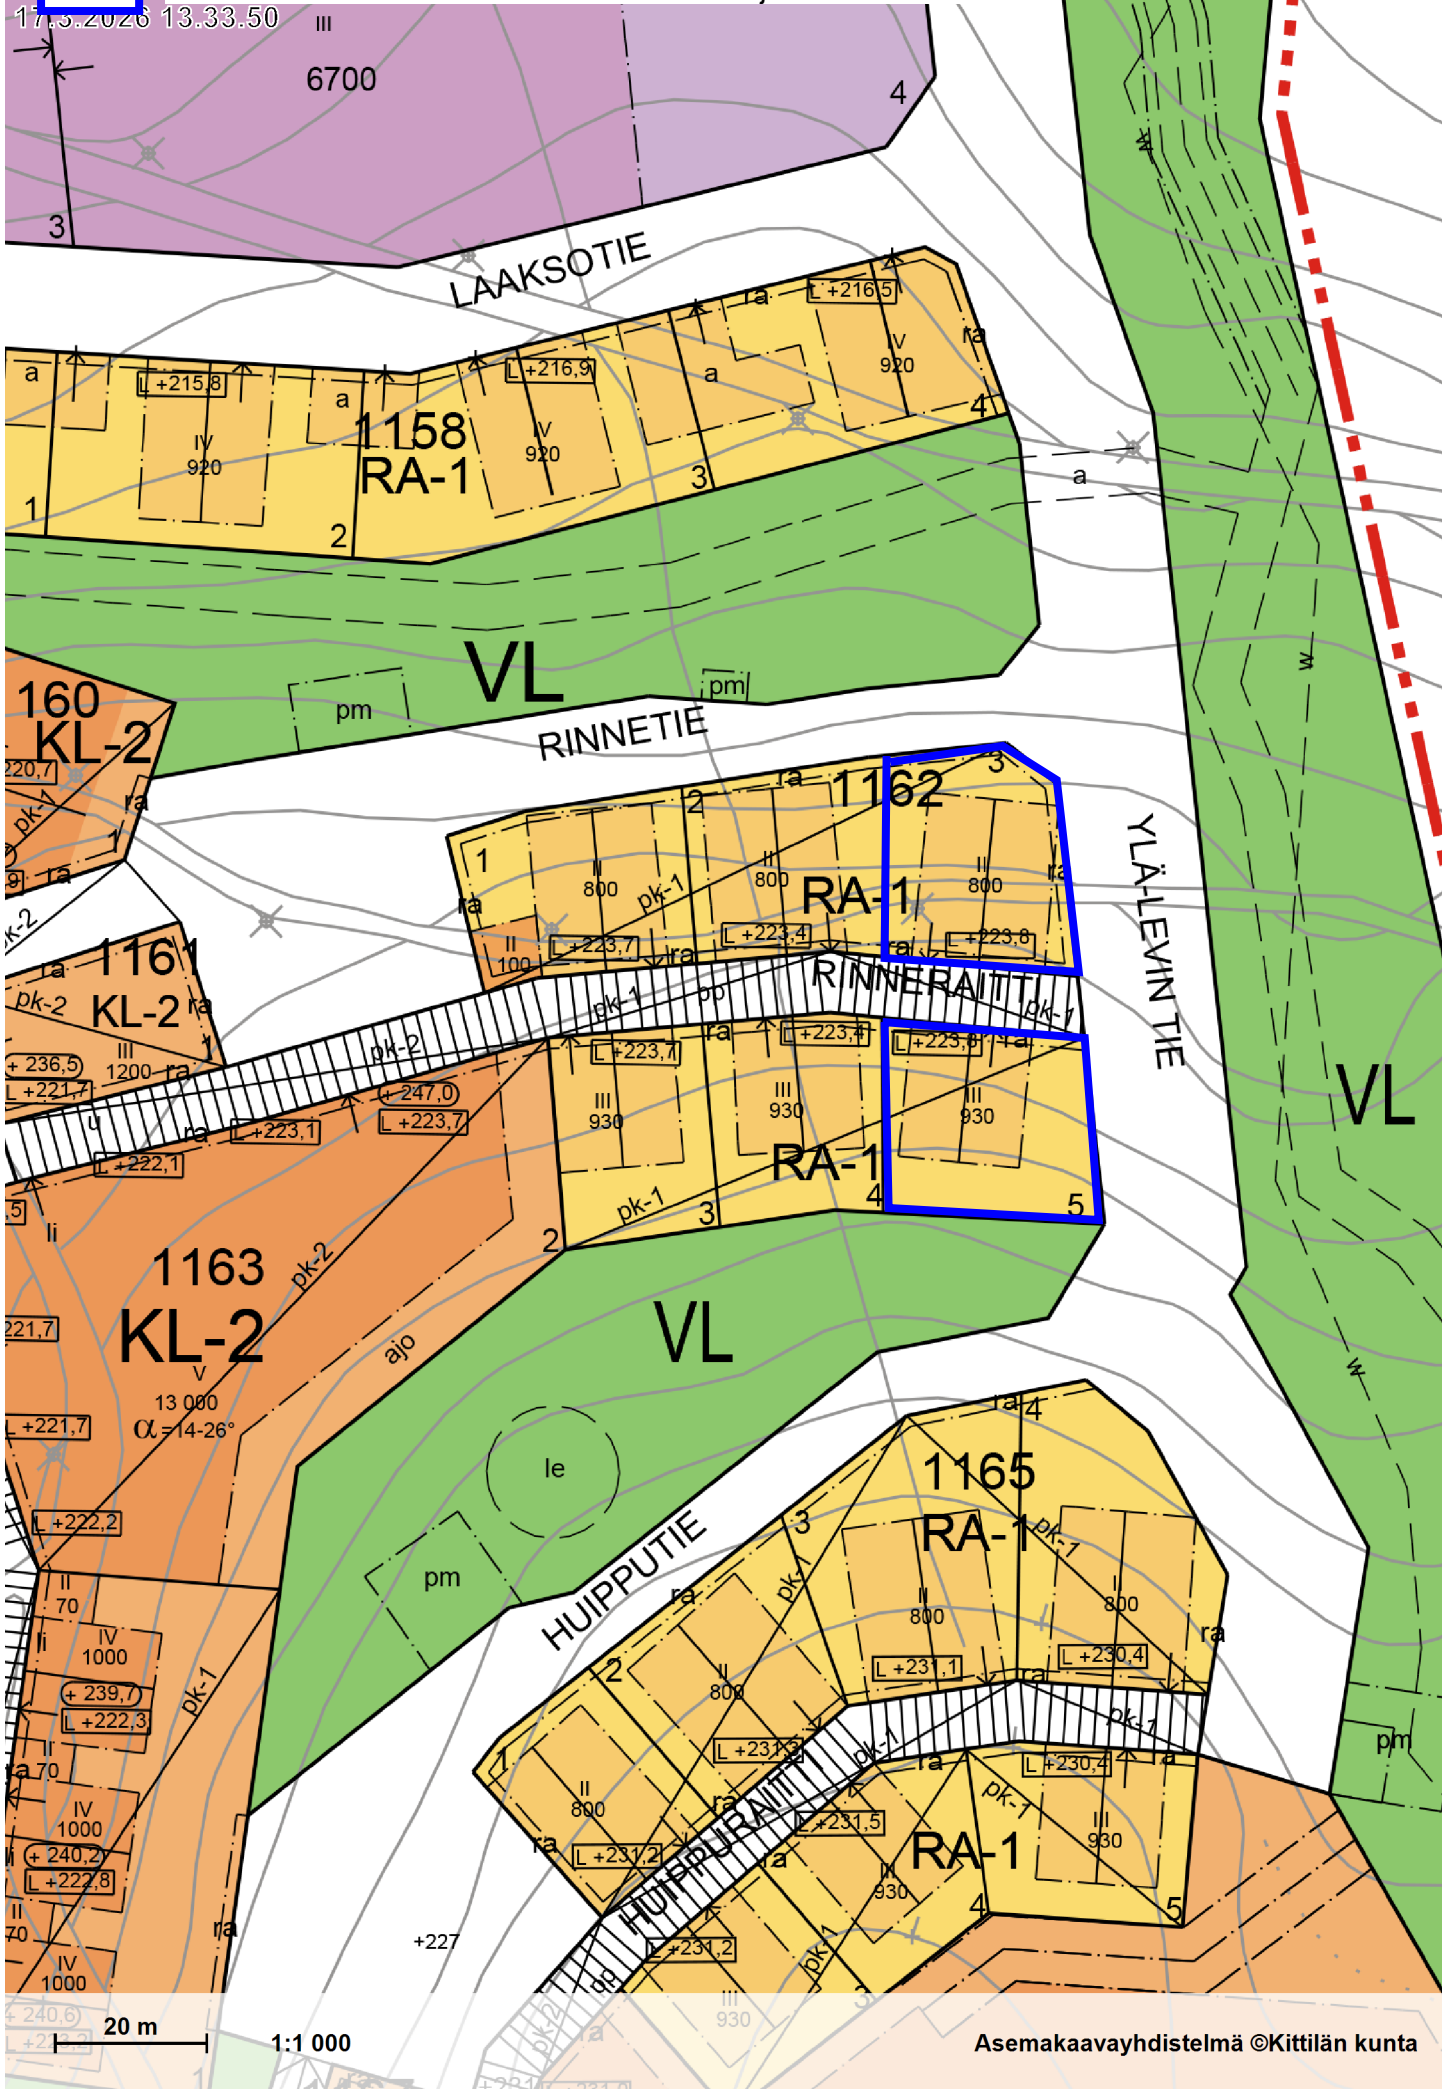

20 m

1:1 000

Asemakaavayhdistelmä ©Kittilän kunta