


 = Kunnan tontit Taalojärven rinteeseen asemakaava (Seita)

13.5.2026 10.34.50

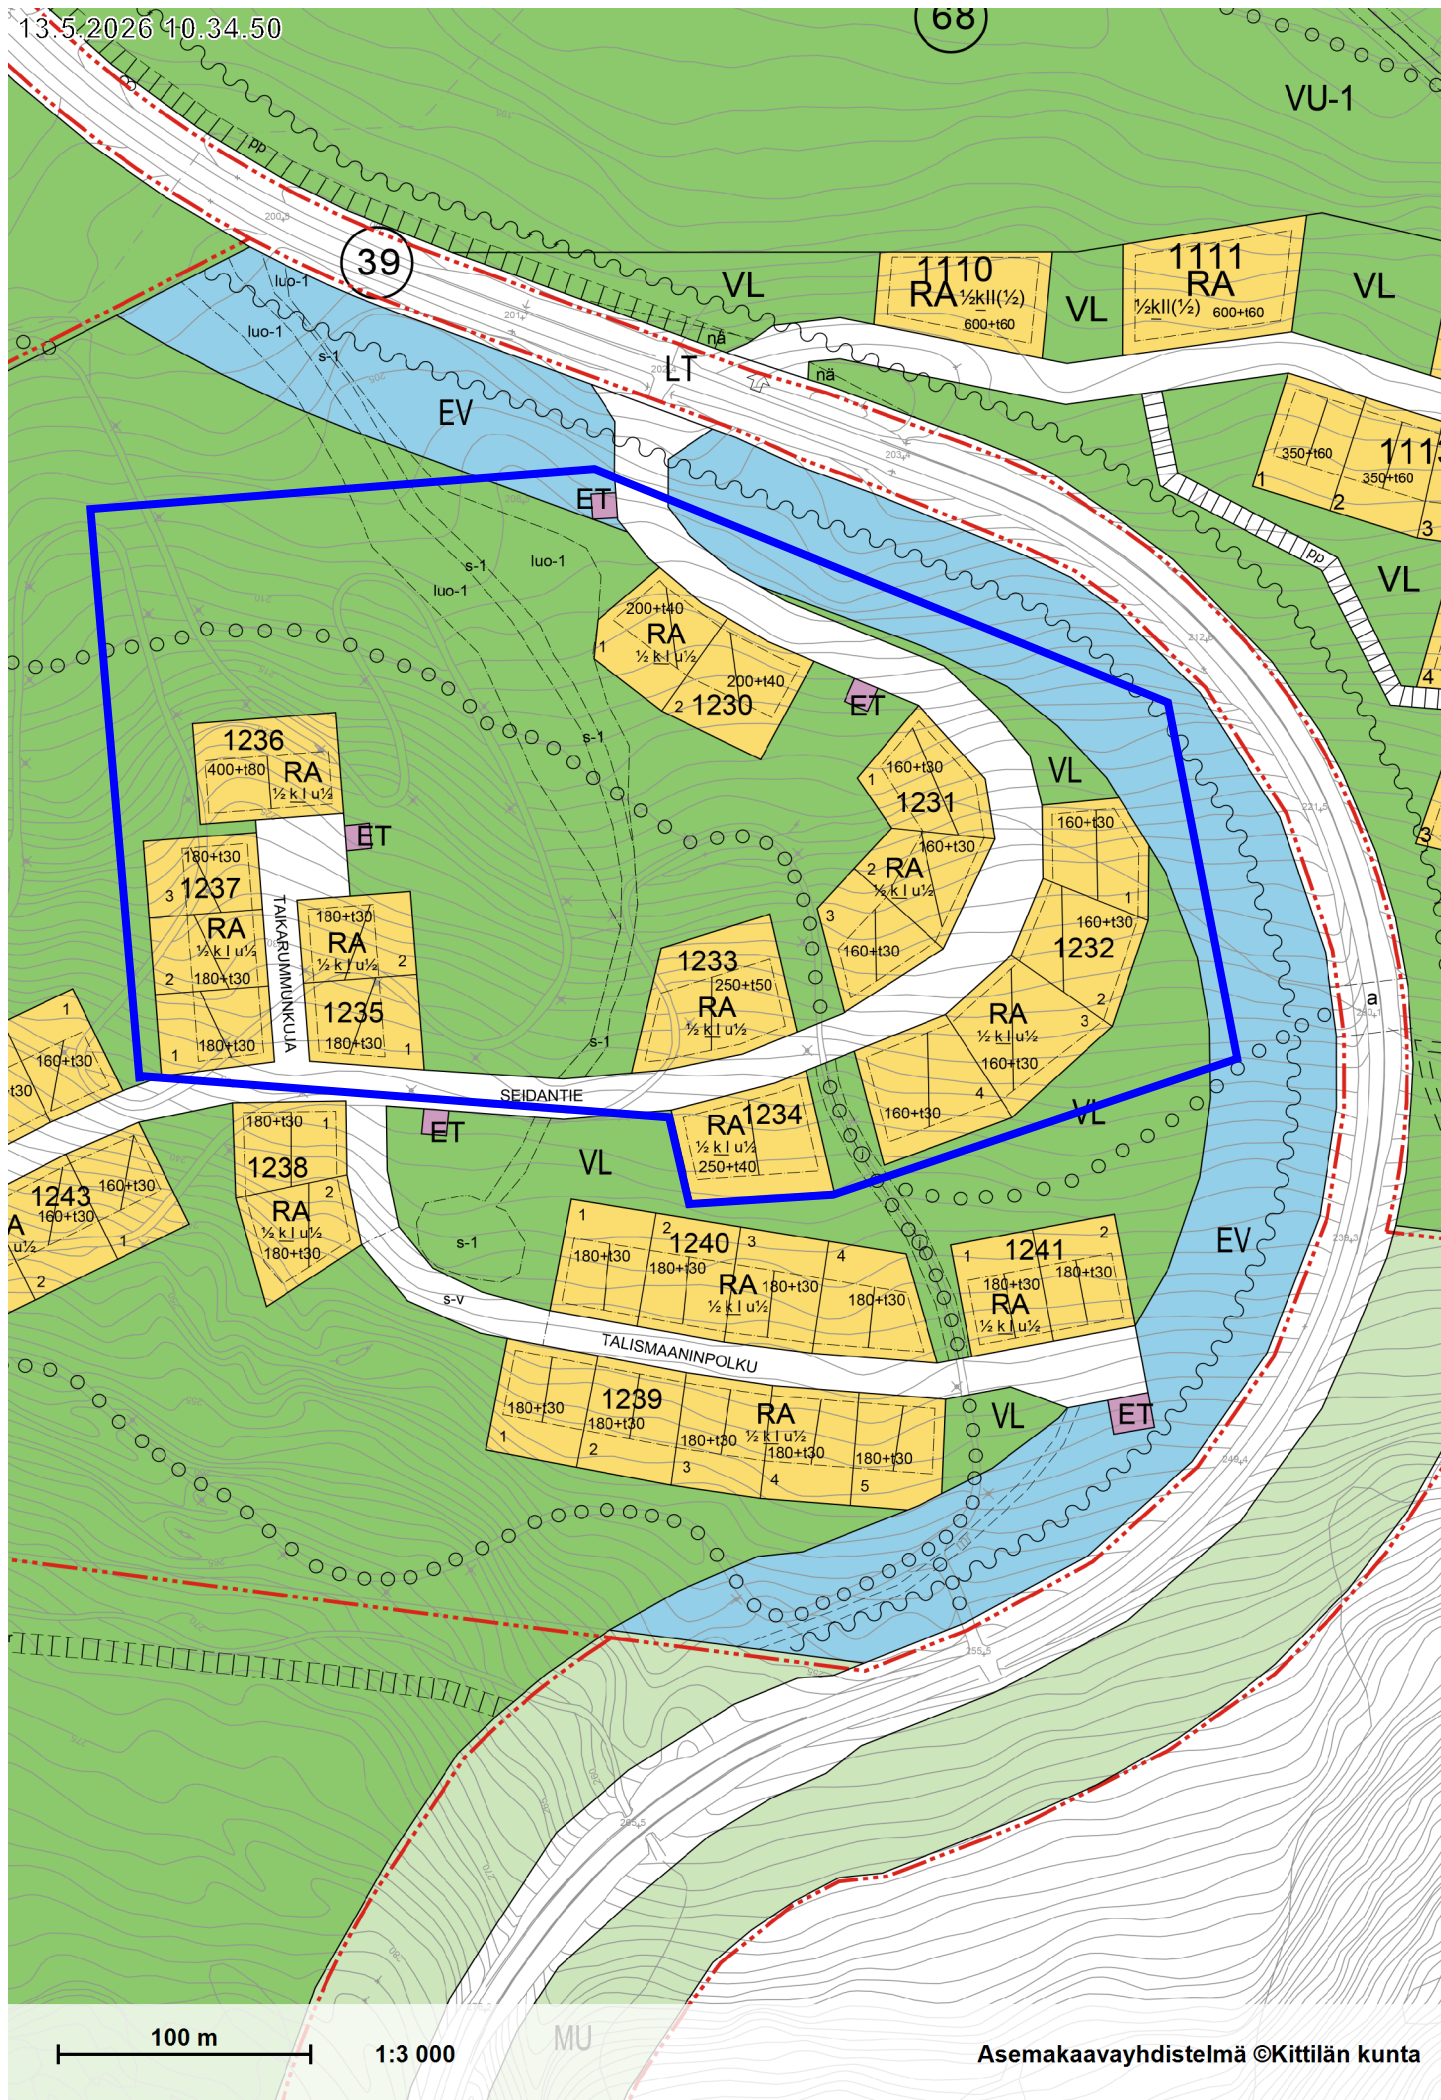

100 m

1:3 000

Asemakaavayhdistelmä ©Kittilän kunta