



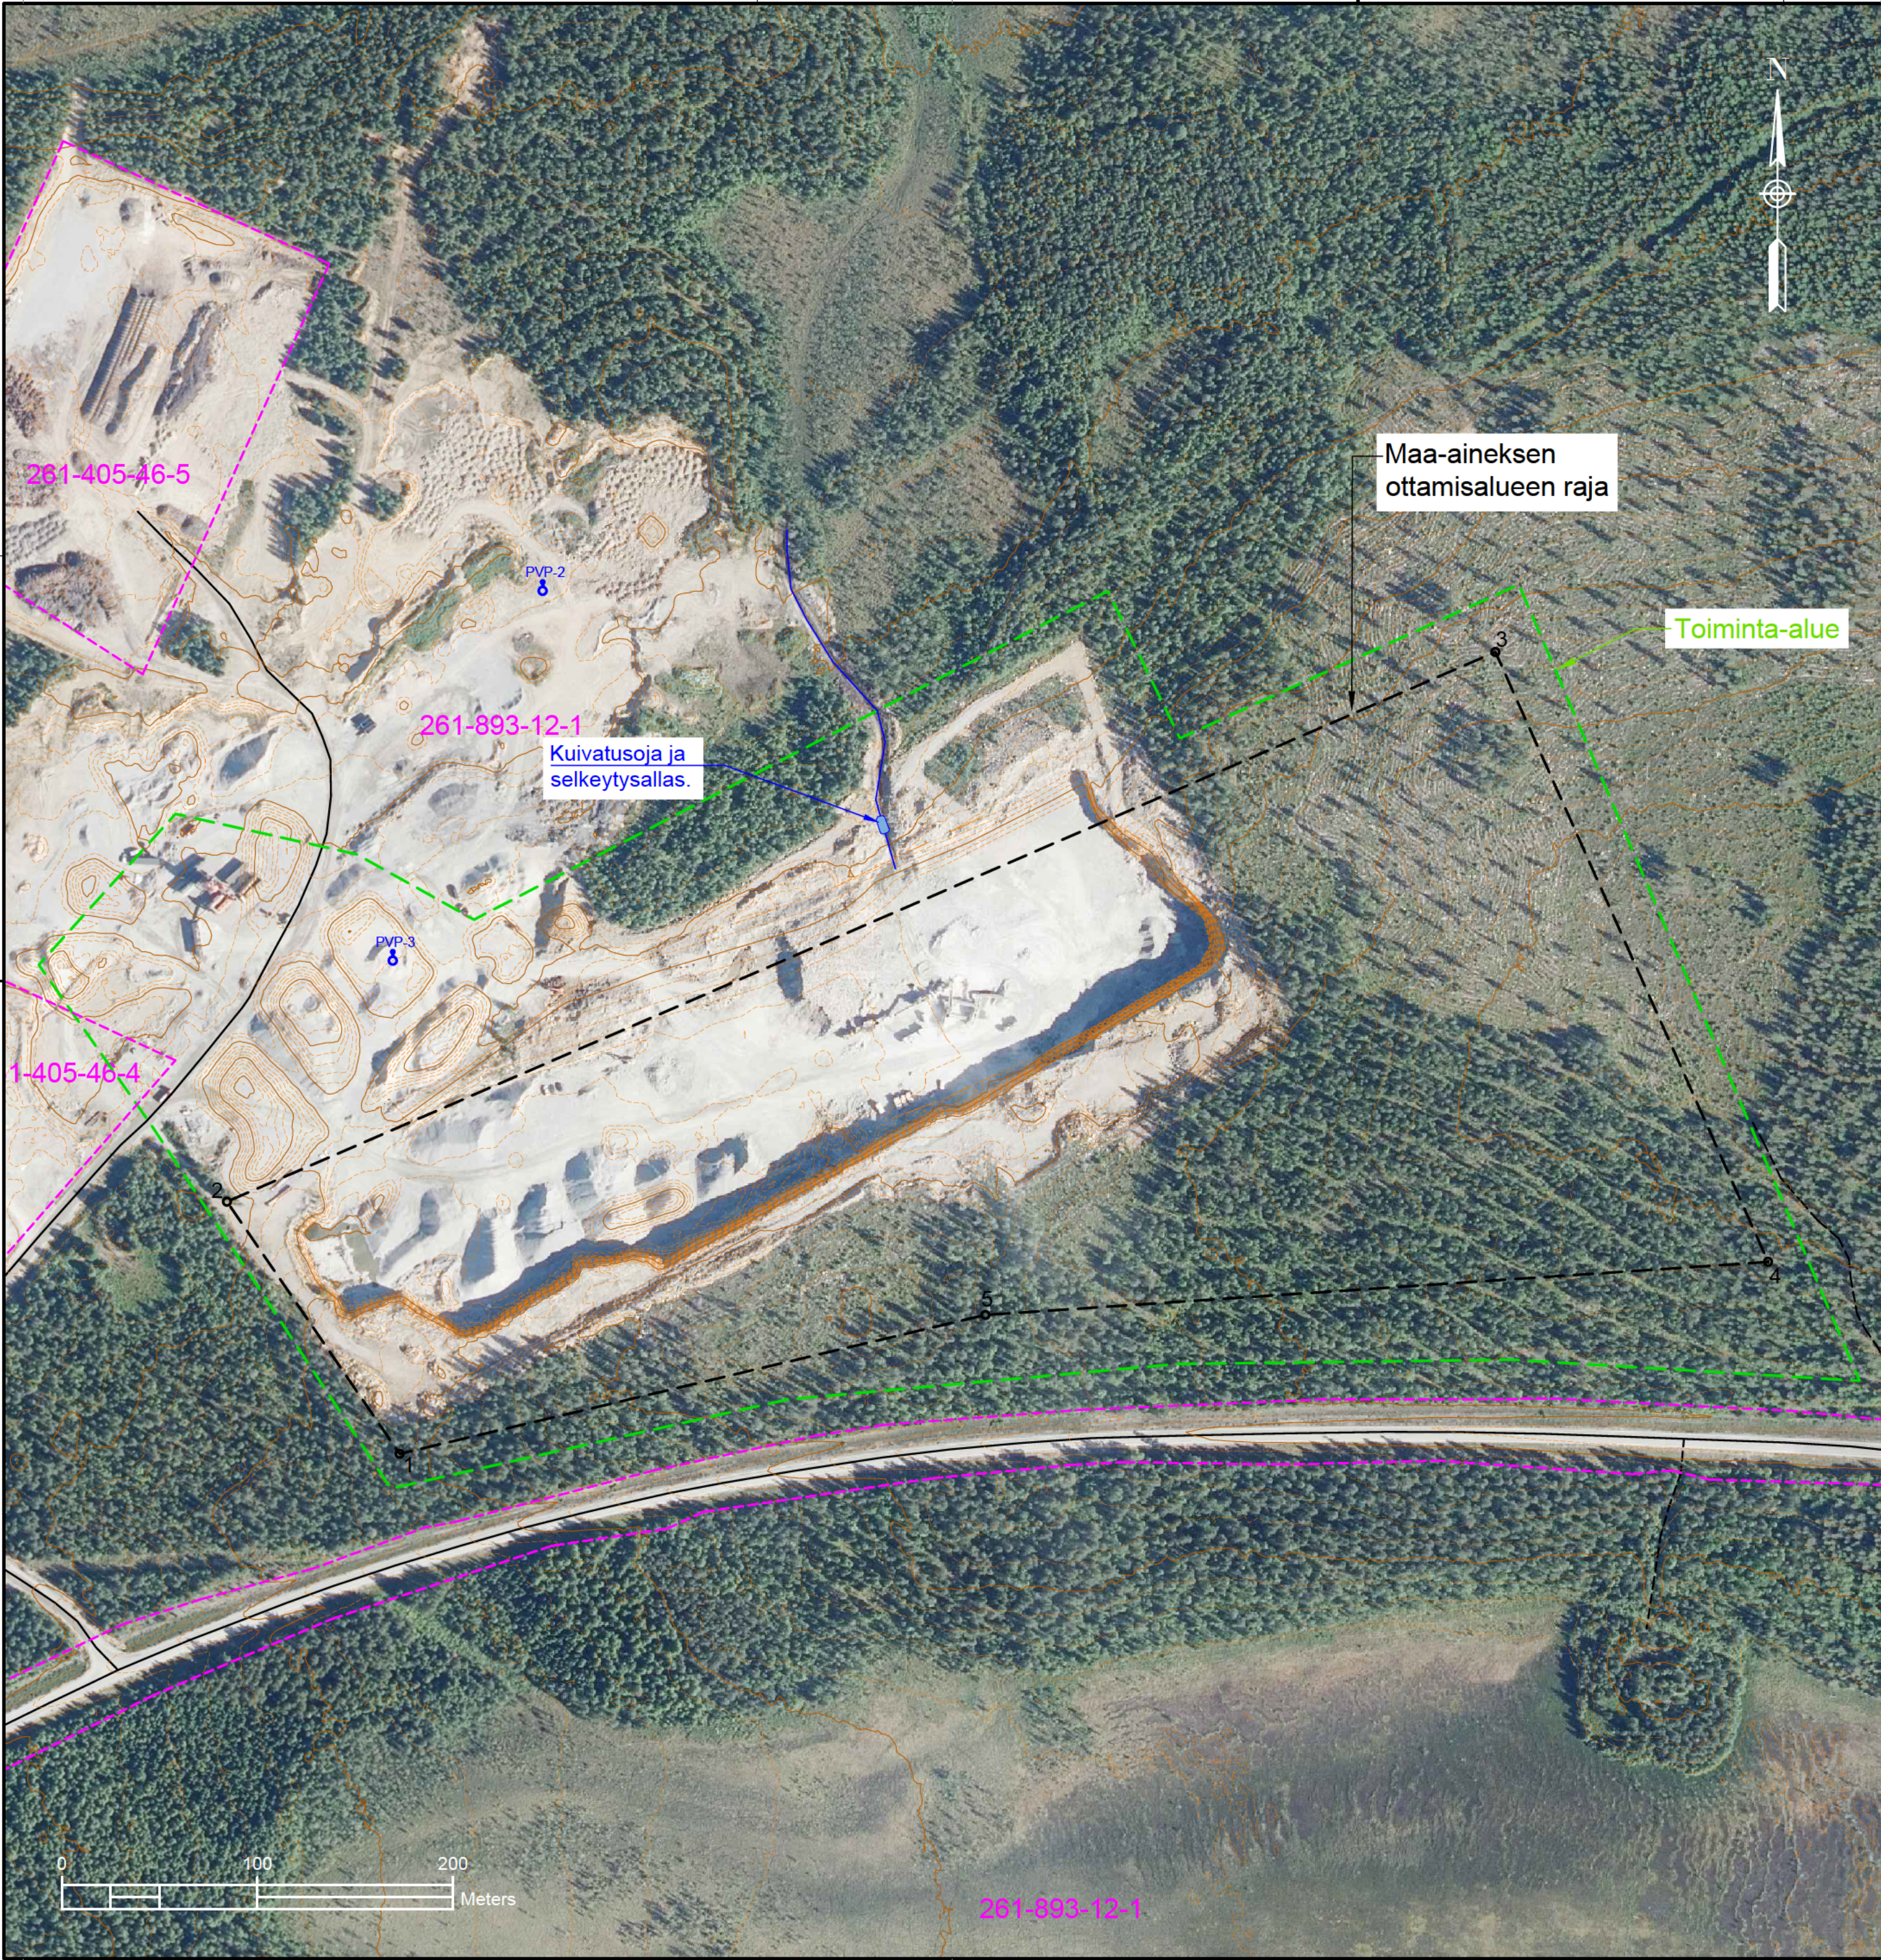

M1	Ortoilmakuva päivitetty uusimpaan vuoden 2025 kuvaan.	9.10.2025	VPS
	Viimeisin otto päivitetty mallintamalla		
	Lisätty kuivatus ja toiminta-alue päivittynyt		
MUUTOS	SELITYS	PVM	SUUNN./PIIRT.

Pohjakartta © MML Ortoilmakuva 2025, kiinteistöt ja 2 m korkeusmalli 05/2024 (CC BY 4.0)

K.O.SAKYLÄ Kittilä	KORTTELITILA Kittilän valtionmaa III	TOINTIVUO 261-893-12-1
PIIRUSTUSLAJI	VIRANOMAISEN MERKINTÖJÄ	
RAKENNUSLOINEN Maa-aineksen otto	KOORDINAATTI- JA KORKEUSJÄRJESTELMÄ ETRS-TM35, N2000	
TIILÄÄJÄ JA TYÖN NIMI	PIIRUSTUKSEN SISÄLTÖ JA MITTAKAAVA	
NAPAPIIRIN KULJETUS Kuusselän kallioalue II 2024 Kittilä	Maa-aineksen ottosuunnitelma Nykytilanne ortoilmakuvalla Kartta 1:2500	
MITTA Ympäristö		
SUUNN.	PVM JA PIIRITÄJÄ 31.5.2024 PM	SUUNNITTELUALA, TYÖN N.O. JA PIIRUSTUKSEN N.O.
TARK.	HYV.	MUUTOS
		M1

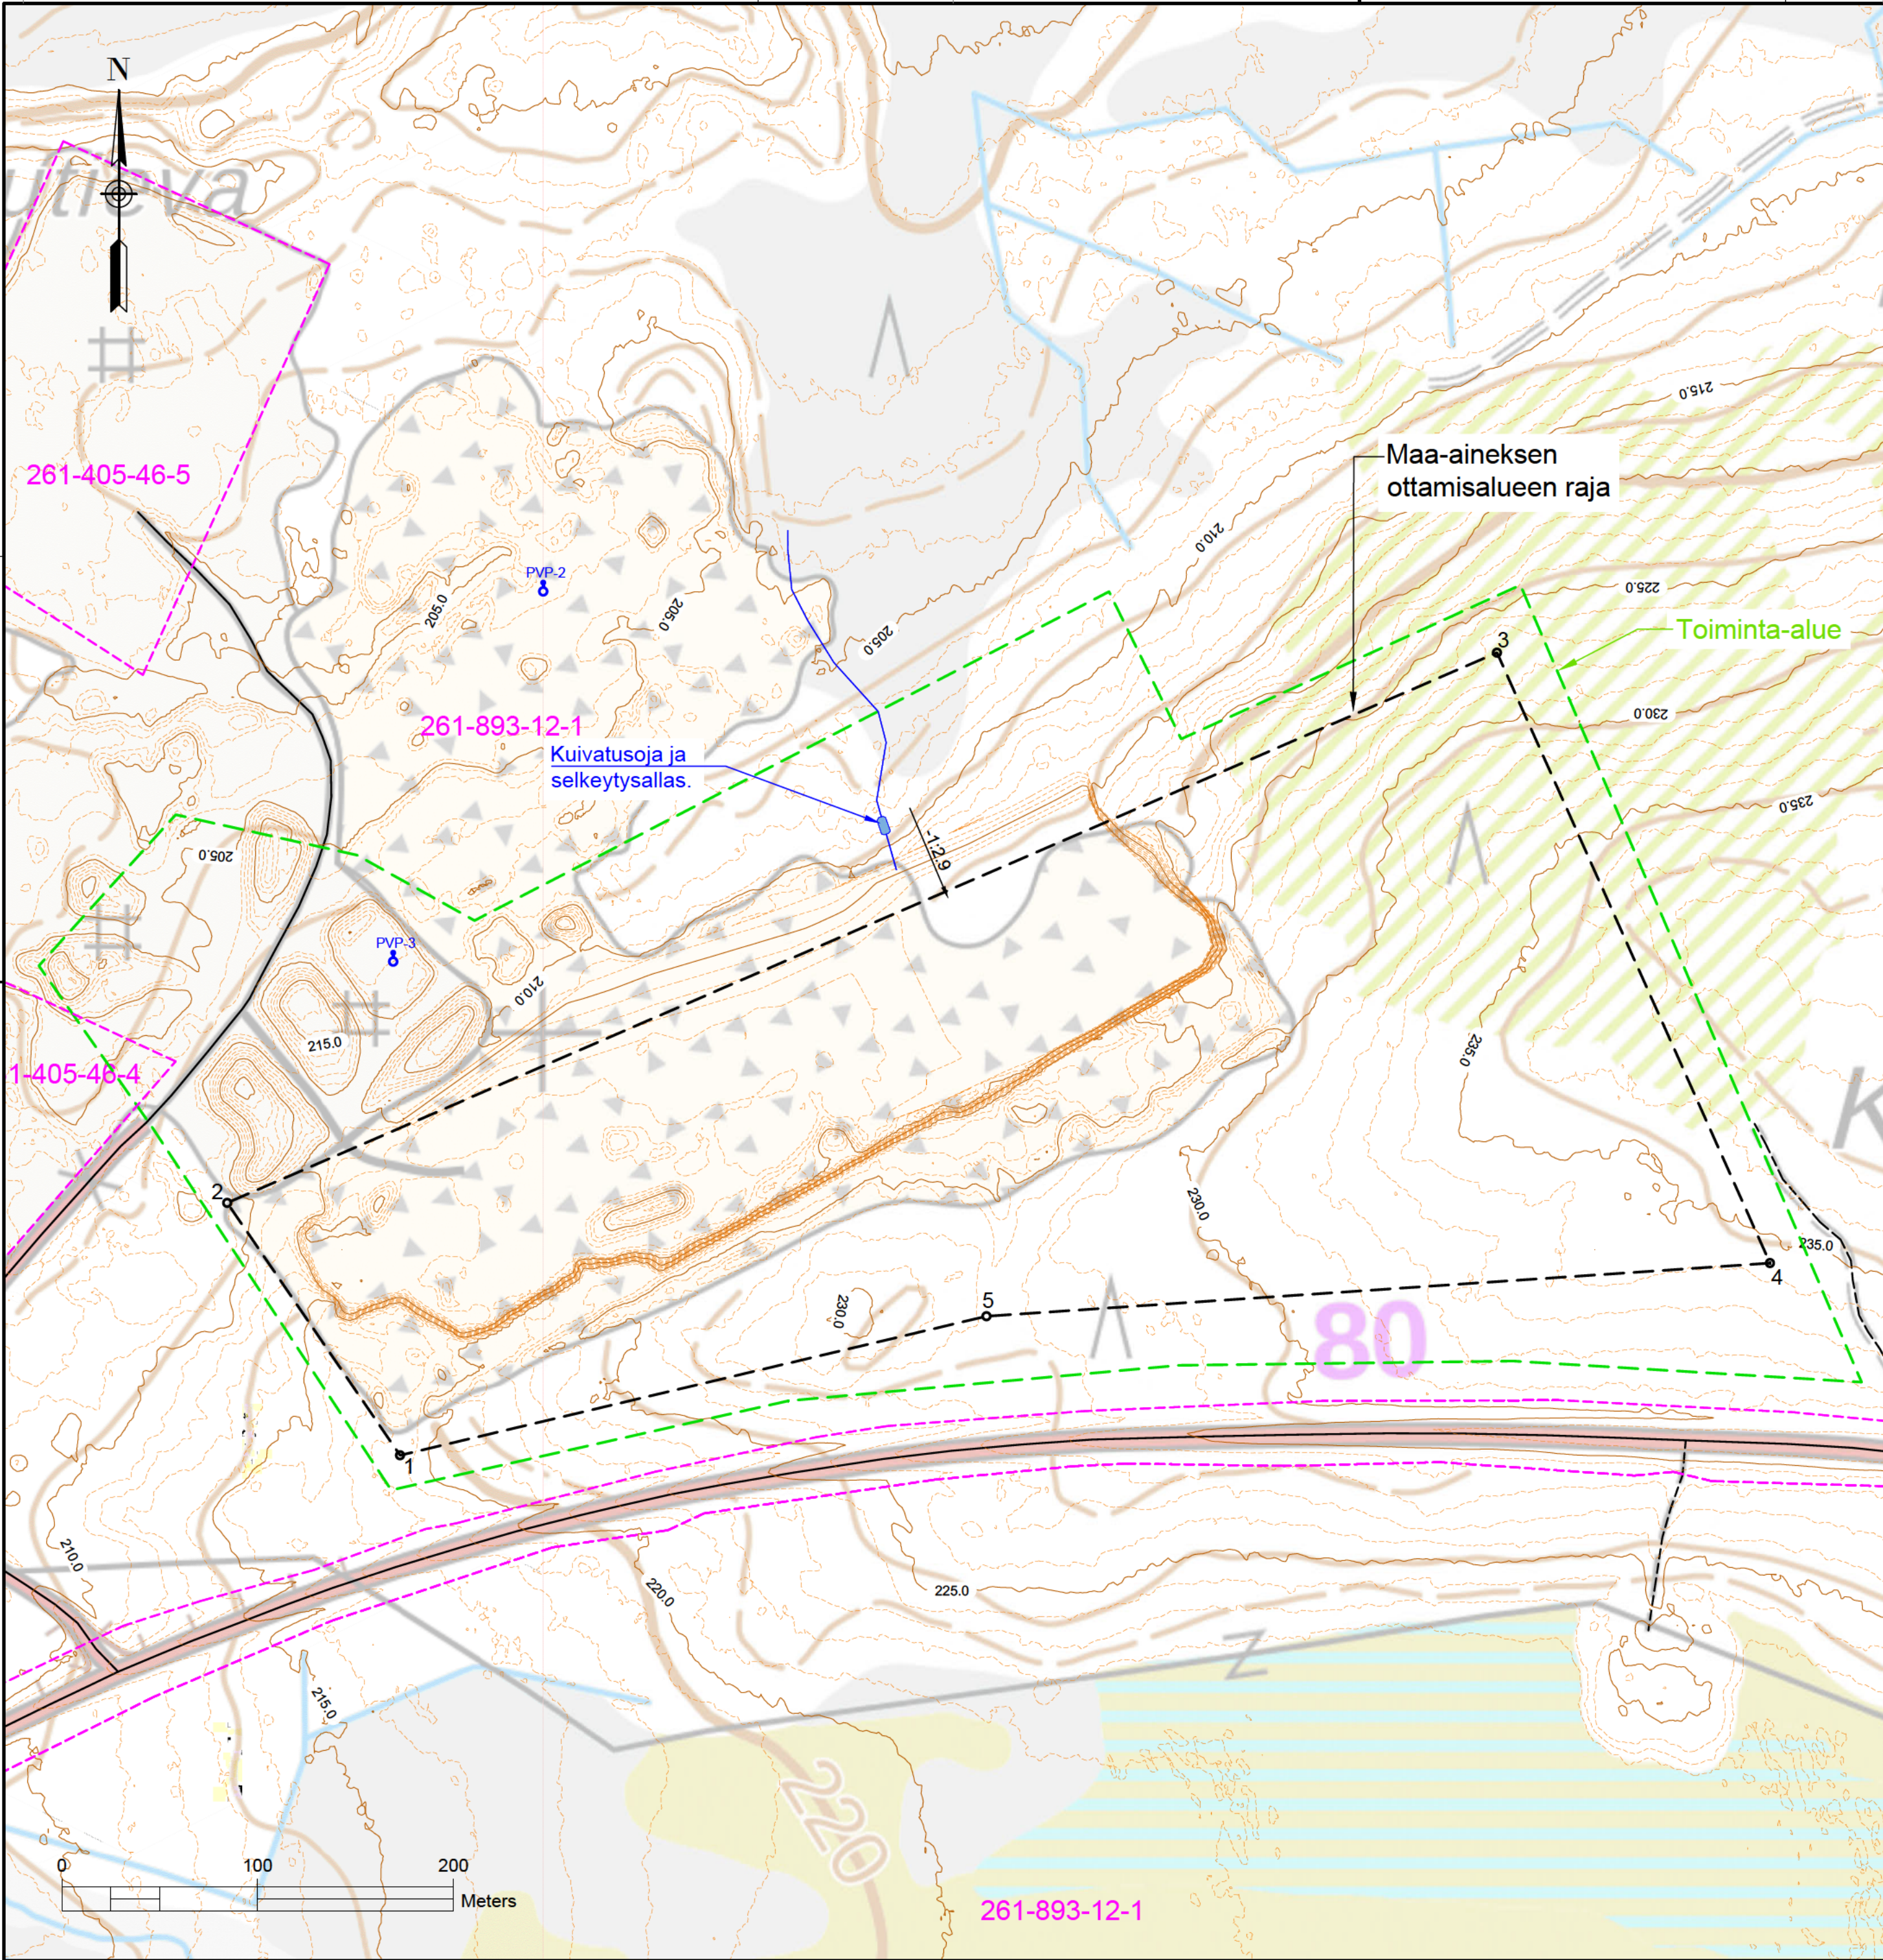


M1	Viimeisin otto päivitetty mallintamalla	9.10.2025	VPS
	Lisätty kuivatus ja toiminta-alue päivittynyt		
MUUTOS	SELITYS	PVM	SUUNNUP. PIIRT.

Pohjakartta © MML Peruskartta, kiinteistöt ja 2 m korkeusmalli 05/2024 (CC BY 4.0)


K.Osakirja Kittilä	KORTTELITILA Kittilän valtionmaa III	TOINTIVUO 261-893-12-1
PIIRUSTUSLAJI	VIRANOMAISEN MERKINTÖJÄ	
RAKENNUSLOINEN Maa-aineksen otto	KOORDINAATTI- JA KORKEUSJÄRJESTELMÄ ETRS-TM35, N2000	
TIILÄÄJÄ JA TYÖN NIMI	PIIRUSTUKSEN SISÄLTÖ JA MITTAKAAVA	
NAPAPIIRIN KULJETUS	Maa-aineksen ottosuunnitelma	
Kuusselän kallioalue II 2024	Nykytilanne peruskartalla	
Kittilä	Kartta 1:2500	
MITTA Ympäristö		
SUUNN.	PVM JA PIIRITÄJÄ 31.5.2024 PM	SUUNNITTELUALA, TYÖN N. O. JA PIIRUSTUKSEN N. O.
TARK.	HYV.	MUUTOS
		M1

PL650

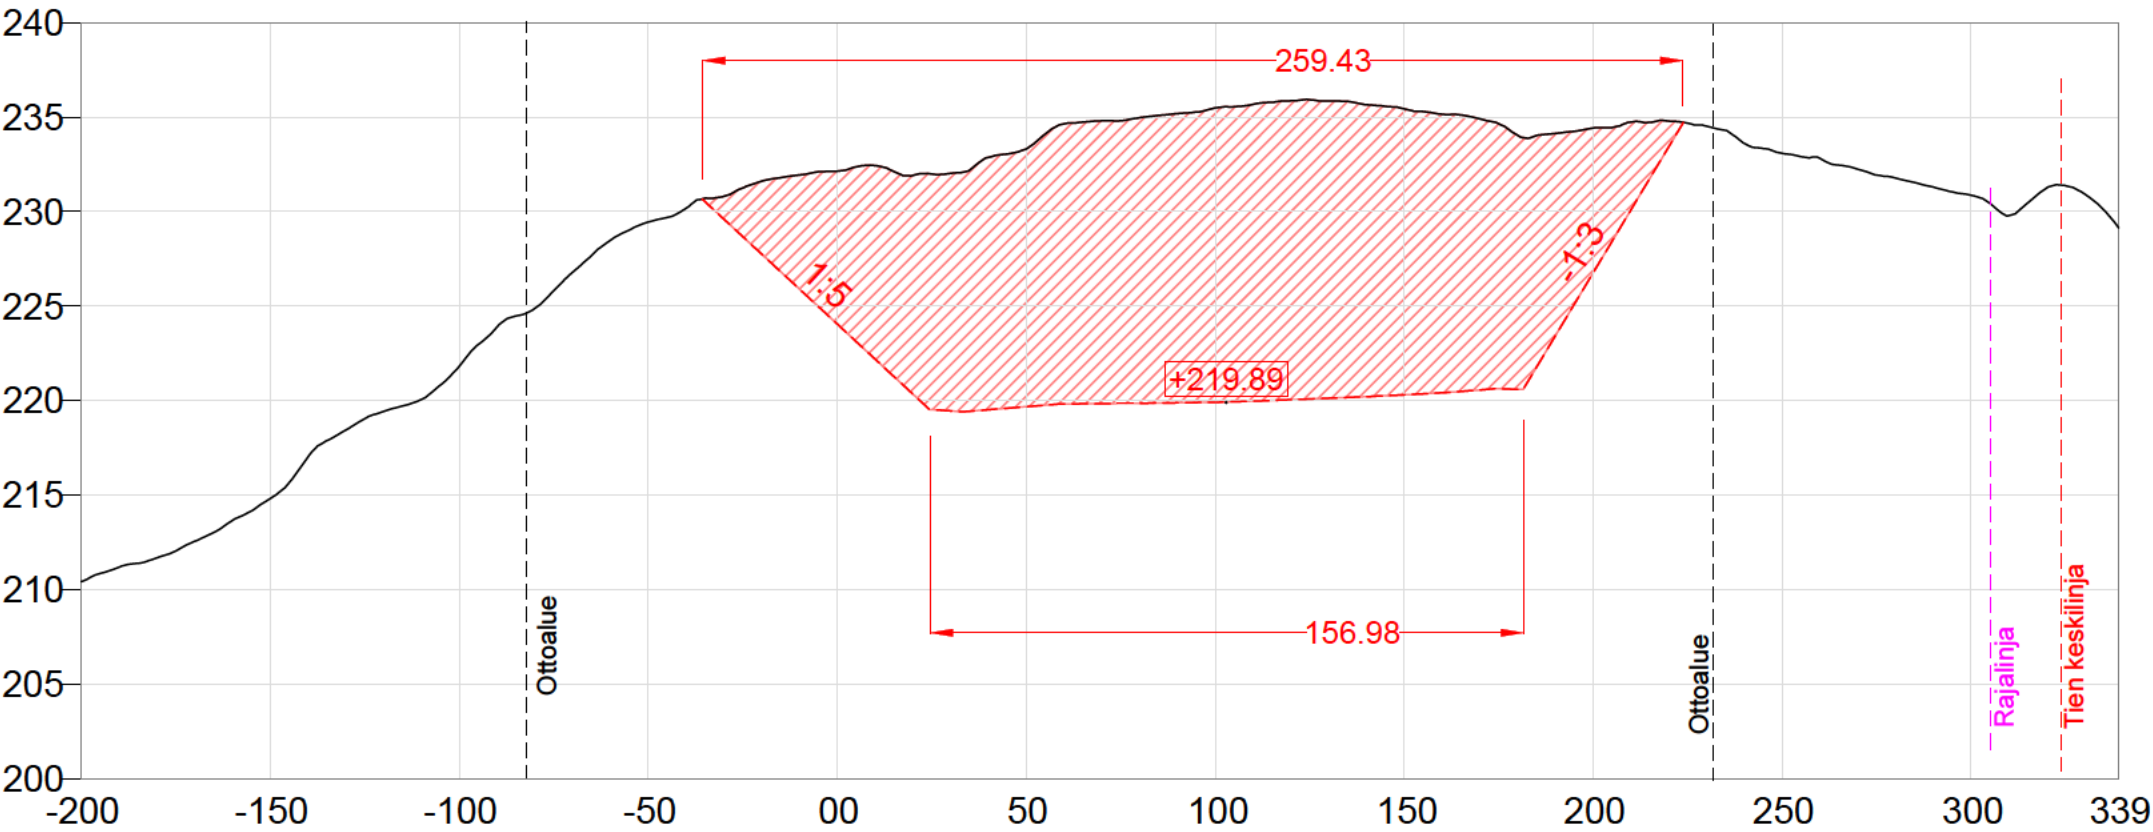

MML 2m Surface level	210.41	211.18	211.67	212.55	213.65	214.81	217.01	218.44	219.42	220.06	221.81	223.88	224.87	226.79	228.48	229.44	230.17	230.81	231.61	231.93	232.13	232.43	232.91	232.02	232.87	233.31	233.64	234.80	234.96	235.18	235.49	235.67	235.86	235.85	235.66	235.43	235.15	235.15	234.90	234.03	234.13	234.42	234.73	234.78	234.51	233.60	233.08	232.81	232.24	231.77	231.30	230.86	229.79	231.25	230.93	229.14
Suunniteltu ottosyvyyys																	229.60	227.75	225.90	224.05	222.19	220.34	219.45	219.51	219.67	219.82	219.83	219.85	219.88	219.91	219.97	220.04	220.12	220.20	220.30	220.41	220.56	220.58	223.43	226.76	230.09	233.43														

PL500

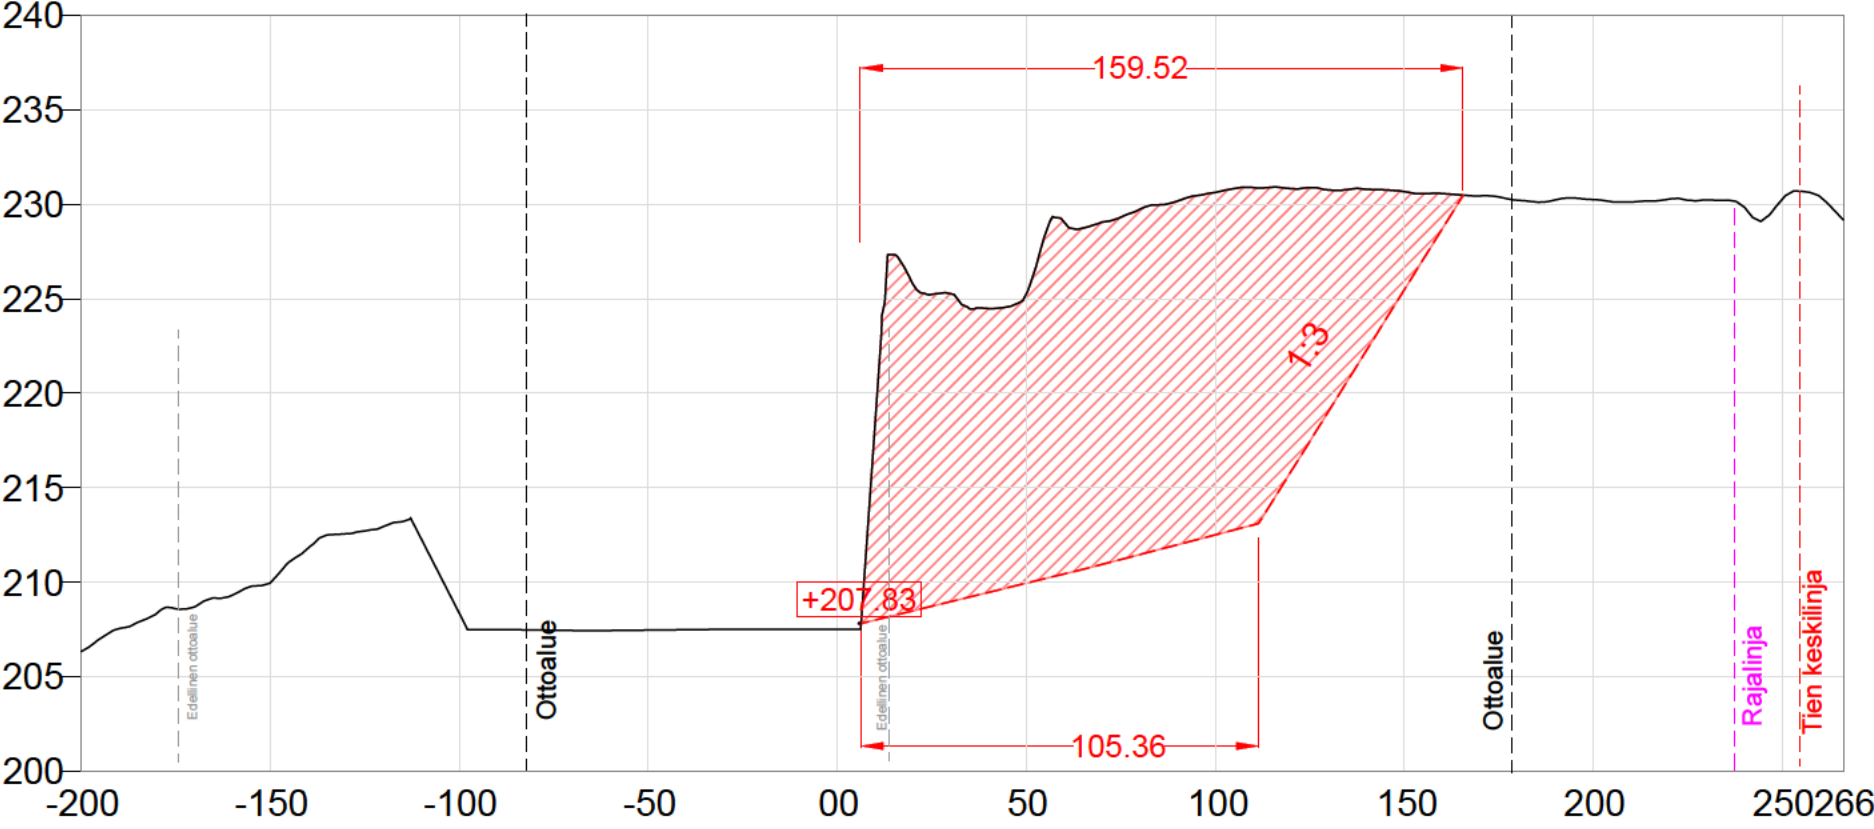


MML 2m Surface level	206.34	207.54	208.36	208.70	209.32	209.96	211.80	212.57	212.95	212.27	208.37	207.48	207.47	207.45	207.44	207.46	207.48	207.50	207.50	207.50	207.50	218.34	225.79	225.26	224.48	225.25	229.06	229.05	229.05	229.73	230.16	230.62	230.89	230.83	230.76	230.79	230.67	230.56	230.44	230.21	230.23	230.25	230.12	230.27	230.22	229.84	230.25	230.40	229.18
Suunniteltu ottosyvyyys																						208.00	208.49	208.97	209.46	209.95	210.44	210.94	211.46	211.98	212.51	213.03	215.84	219.05	222.26	225.47	228.68												

M2	Otto päivittynyt	9.10.2025	VPS
M1	LISÄTTY VANHAN OTTOALUEEN RAJAT	23.9.2024	VPS
MUUTOS	SELITYS	PVM	SUUNN/PIIRT.

Pohjakartta © MML Peruskartta, kiinteistöt ja 2 m korkeusmalli 05/2024 (CC BY 4.0)

K.O.SAKYLÄ Kittilä	KORTTELITILA Kittilän valtionmaa III	TOINTNUMERO 261-893-12-1
PIIRUSTUSLAJI	VIRANOMAISEN MERKINTÖJÄ	
RAKENNUSLOMAKKEIDEN Maa-aineksen otto	KOORDINAATTI- JA KORKEUSJÄRJESTELMÄ ETRS-TM35, N2000	
TIILÄÄJÄ JA TYÖN NIMI	PIIRUSTUKSEN SISÄLTÖ JA MITTAKAAVA	
NAPAPIIRIN KULJETUS Kuusselän kallioalue II 2024 Kittilä	Maa-aineksen ottosuunnitelma Leikkaukset PL500 ja PL650 1:2000/500	
MITTA Ympäristö www.mitta.fi		
SUUNNITTELU PVM JA PIIRITÄJÄ 31.5.2024 PM	SUUNNITTELUALA, TYÖN N.O. JA PIIRUSTUKSEN N.O.	MUUTOS
TARK.	HYV.	M2


Pituusleikkaus

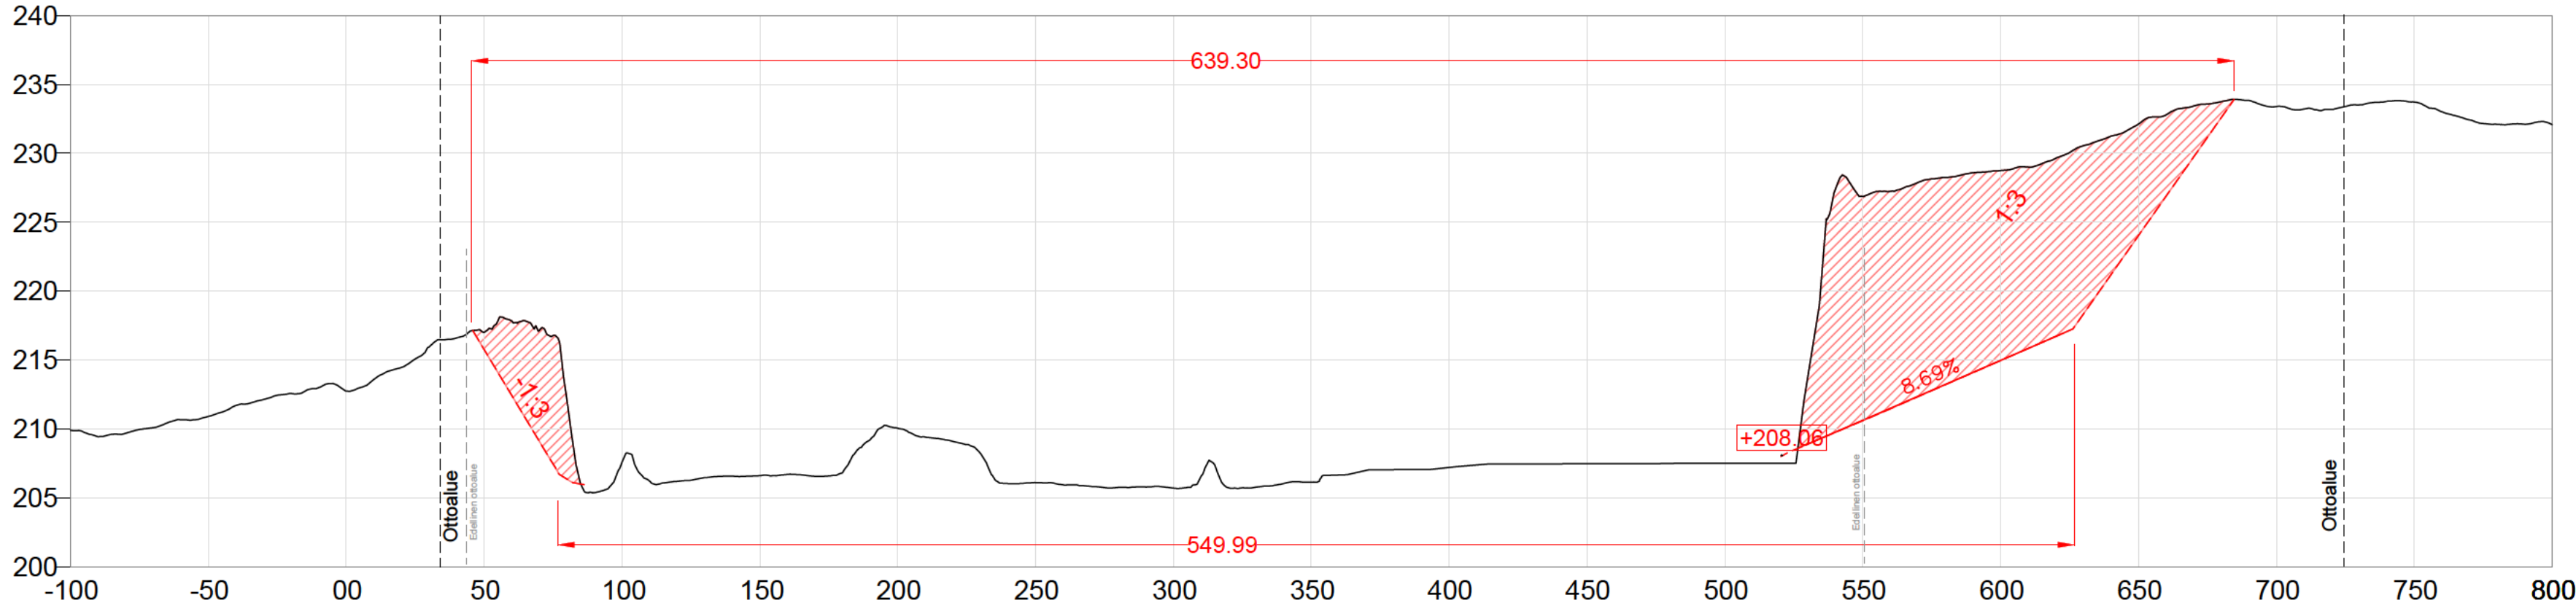[illegible]

M2	Otto päivittynyt	9.10.2025	VPS
M1	LISÄTTY VANHAN OTTOALUEEN RAJAT	23.9.2024	VPS
MUUTOS	SELITYS	PVM	SUUNN./PIIRT.

Pohjakartta © MML Peruskartta, kiinteistöt ja 2 m korkeusmalli 05/2024 (CC BY 4.0)

KOSAKYLA Kittilä		KORTTELITILA Kittilän valtionmaa III	TONTTIYR.N.O 261-893-12-1
PIRUSTUSLAIII		VIRANOMAISEN MERKINTÖJÄ	
RAKENNUSLOIENPIDE Maa-aineksen otto		KOORDINAATTI- JA KORKEUSJÄRJESTELMÄ ETRS-TM35, N2000	
TELAAJA JA TYÖN NIMI NAPAPIIRIN KULJETUS Kuuselaan kalliialue II 2024 Kittilä		PIRUSTUKSEN SISÄLTÖ JA MITTAKAAVA Maa-aineksen ottosuunnitelma Pituusleikkaus 1:2000/500	
 Ympäristö			
SUUN. 	PVM JA PIIRITÄJÄ 31.5.2024 PM	SUUNNITTELUALA, TYÖN N.O JA PIRUSTUKSEN N.O. MUUTOS.	
TARK.	HYV.	M2	

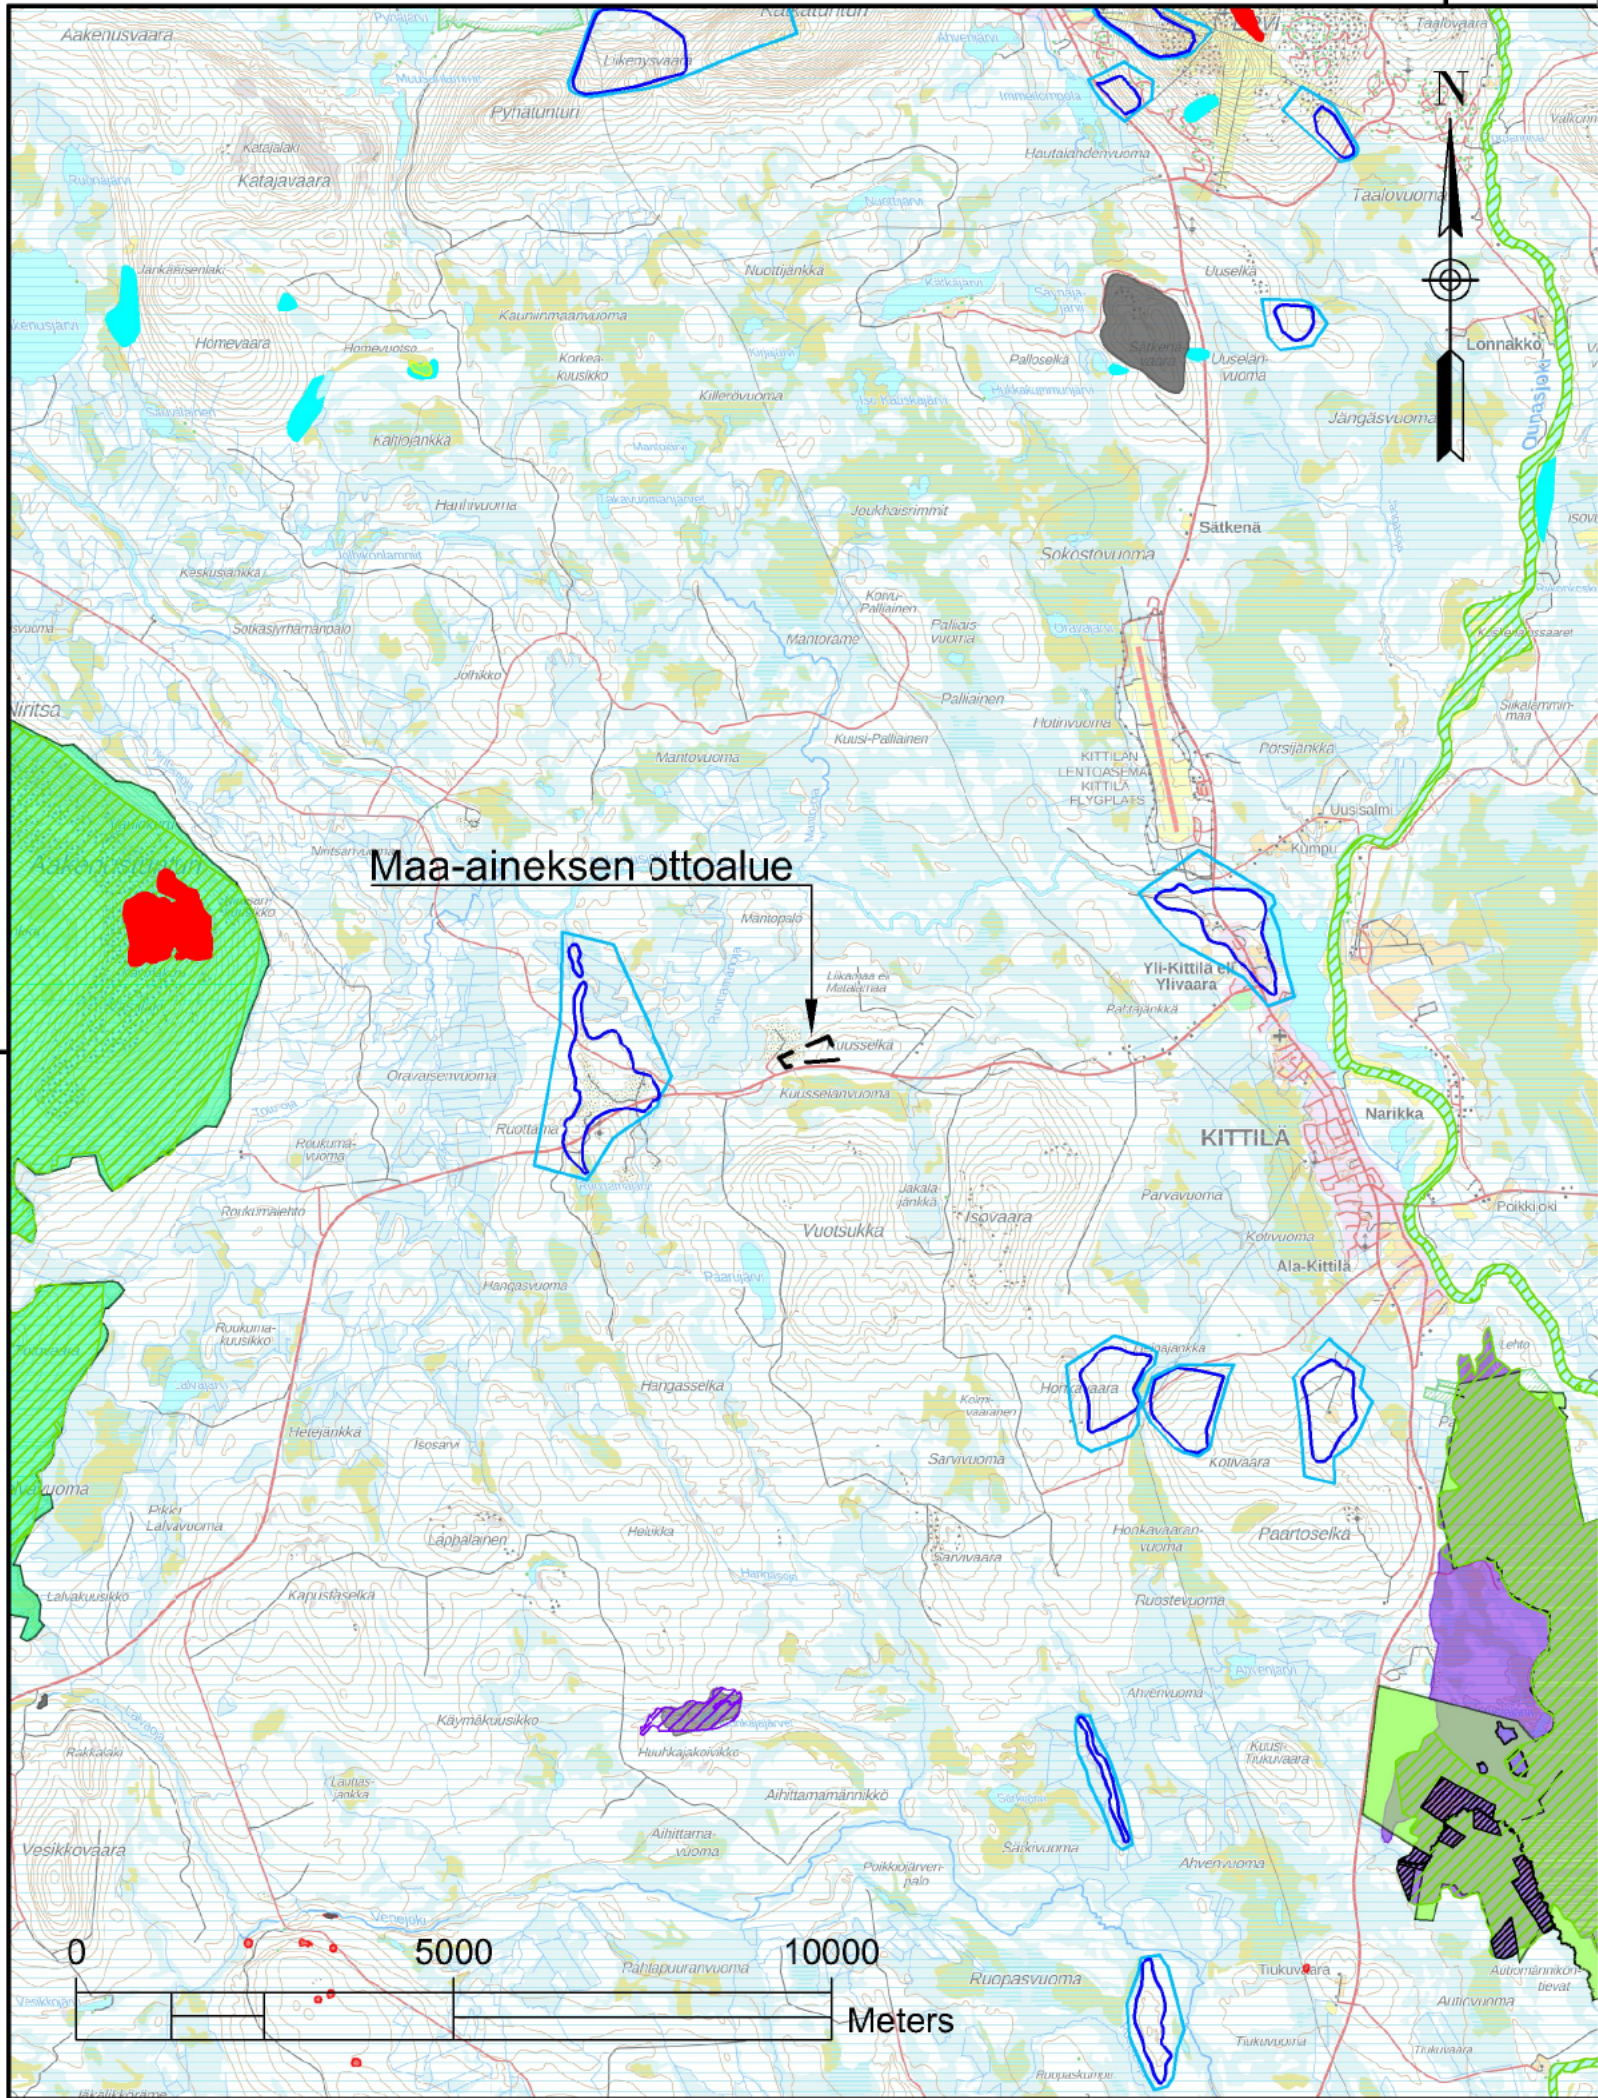


- Natura2000-SAC
- Koskiensuojelualue
- Valtion muut suojelualueet
- Pohjavesialueen raja
- Arvokkaat kallioalueet
Arvokkaat kivikot
Serpentiinikalliot ja -kivikot
- Luonnonsuojelu- ja erämaa-alueet:
Yksityismaiden suojelualueet
- Valtion maiden luonnonsuojelualueet:
Soiden suojelualue
Kansallispuistot
- Luonnonsuojeluohjelma-alueet:
Soidensuojeluohjelma
- Lehtojensuojeluohjelman inventointialueet

Pohjakartta © MML Maastokarttu 05/2024 (CC BY 4.0)


K.O.SA/KYLÄ Kittilä		KORTTELITILA Kittilän valtionmaa III	TONTTI/NO 261-893-12-1
PIIRUSTUSLAI RAKENNUSTOIMENPIDE Maa-aineksen otto		VIRANOMAISEN MERKINTÖJÄ KOORDINAATTI- JA KORKEUSJÄRJESTELMÄ ETRS-TM35, N2000	
TILAAJA JA TYÖN NIMI NAPAPIIRIN KULJETUS Kuusselän kallioalue II 2024 Kittilä		PIIRUSTUKSEN SISÄLTÖ JA MITTAAVA Maa-aineksen ottosuunnitelma Yleiskartta 1:100 000	
Ympäristö [Redacted]			
SUUN. [Redacted]	PVM JA PÄIVÄJÄ 31.5.2024 PM	SUUNNITTELUALA, TYÖN N:O JA PRUSTUKSEN N:O.	
TARK. [Redacted]	HYV.	MUUTOS.	

PL650

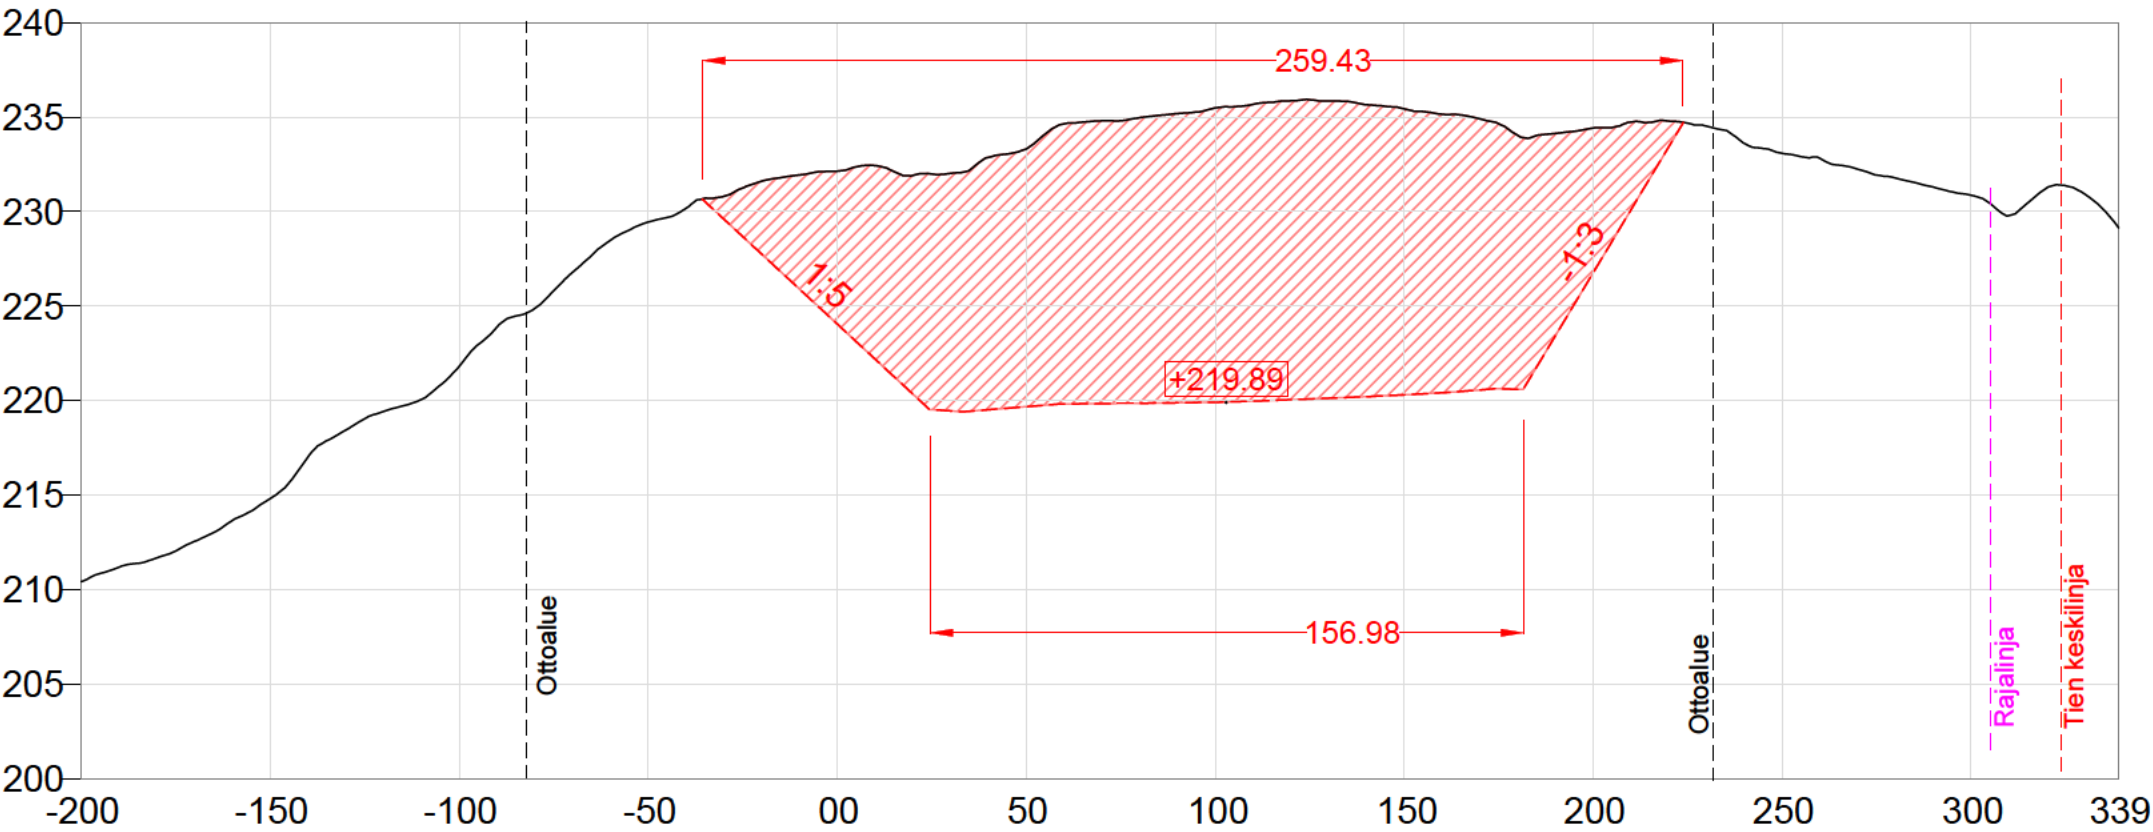

MML 2m Surface level	210.41	211.18	211.67	212.55	213.65	214.81	217.01	218.44	219.42	220.06	221.81	223.88	224.87	226.79	228.48	229.44	230.17	230.81	231.61	231.93	232.13	232.43	232.91	232.02	232.87	233.31	234.64	234.80	234.96	235.18	235.49	235.67	235.86	235.85	235.66	235.43	235.15	235.15	234.90	234.03	234.13	234.42	234.73	234.78	234.51	233.60	233.08	232.81	232.24	231.77	231.30	230.86	229.79	231.25	230.93	229.14
Suunniteltu ottosyvyyys																		229.60	227.75	225.90	224.05	222.19	220.34	219.45	219.51	219.67	219.82	219.83	219.85	219.88	219.91	219.97	220.04	220.12	220.20	220.30	220.41	220.56	220.58	223.43	226.76	230.09	233.43													

PL500

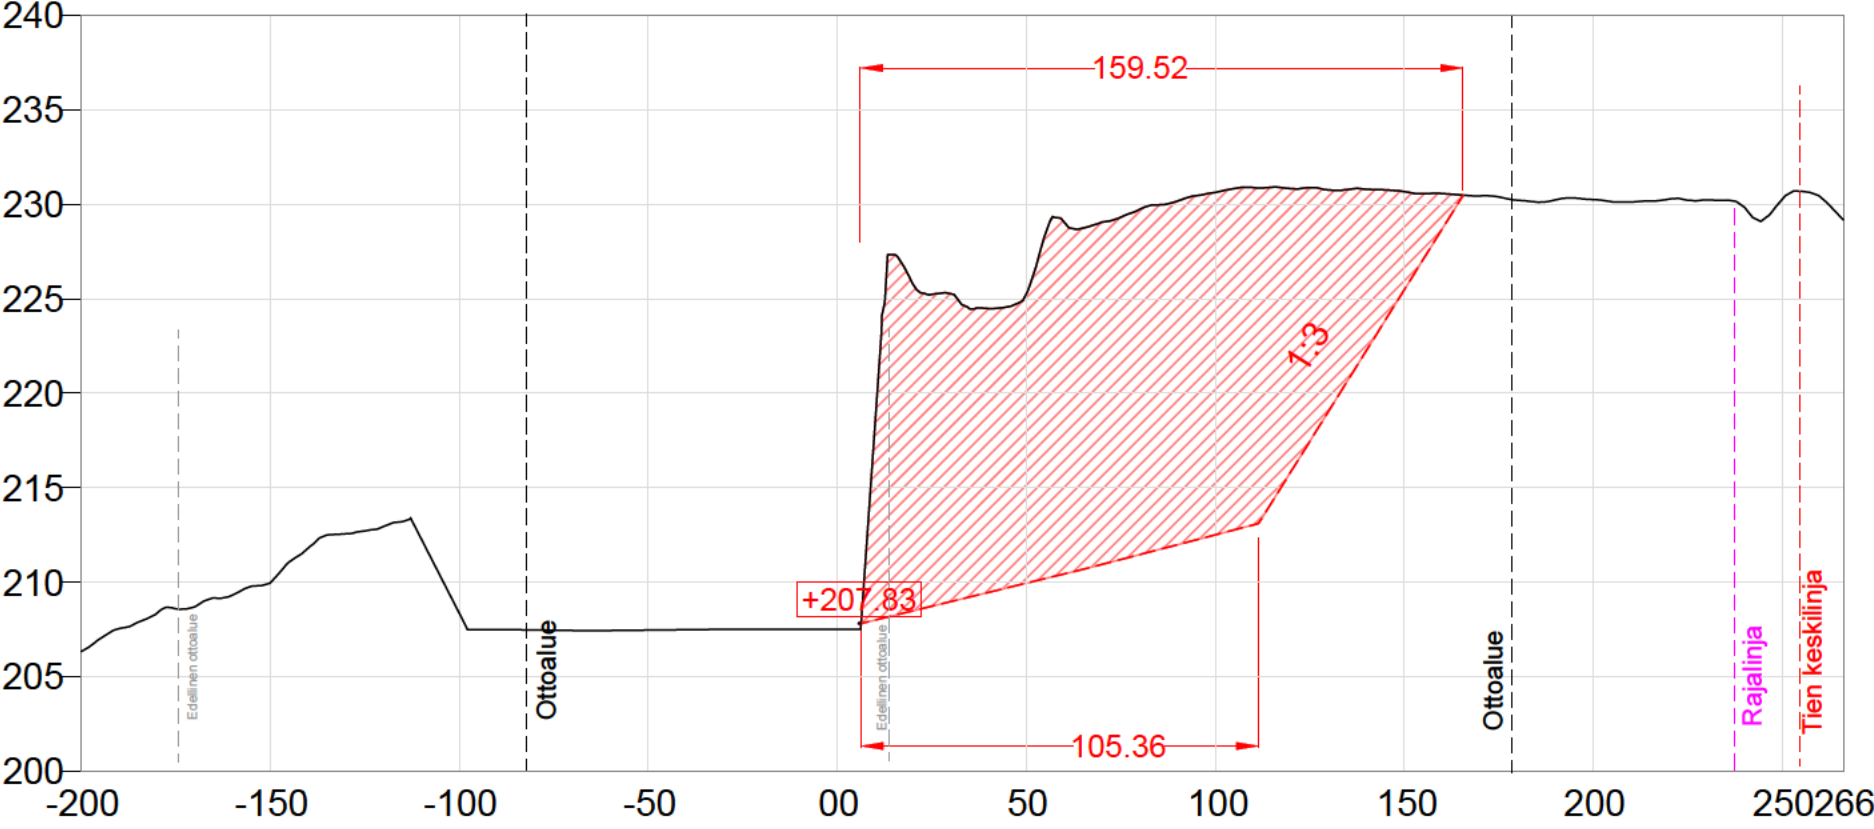

MML 2m Surface level	206.34	207.54	208.36	208.70	209.32	209.96	211.80	212.57	212.95	212.27	208.37	207.48	207.47	207.45	207.44	207.46	207.48	207.50	207.50	207.50	207.50	218.34	208.49	225.79	225.26	209.46	224.48	209.95	225.25	210.44	229.06	210.94	229.05	229.73	211.46	211.98	230.16	212.51	230.62	213.03	230.89	230.83	230.83	230.76	219.05	222.26	230.79	225.47	228.68	230.56	230.44	230.21	230.23	230.25	230.12	230.27	230.22	229.84	230.25	230.40	229.18
Suunniteltu ottosyvyyys																						208.00	208.49	225.79	225.26	209.46	224.48	209.95	225.25	210.44	229.06	210.94	229.05	229.73	211.46	211.98	230.16	212.51	230.62	213.03	230.89	230.83	230.83	230.76	219.05	222.26	230.79	225.47	228.68	230.56	230.44	230.21	230.23	230.25	230.12	230.27	230.22	229.84	230.25	230.40	229.18

M2	Otto päivittynyt	9.10.2025	VPS
M1	LISÄTTY VANHAN OTTOALUEEN RAJAT	23.9.2024	VPS
MUUTOS	SELITYS	PVM	SUUNN/PIIRT.

Pohjakartta © MML Peruskartta, kiinteistöt ja 2 m korkeusmalli 05/2024 (CC BY 4.0)

K.O.SAKYLA Kittilä	KORTTELITILA Kittilän valtionmaa III	TOINTIVUO 261-893-12-1
PIIRUSTUSLAI	VIRANOMAISEN MERKINTÖJÄ	
RAKENNUSLOINENIDE Maa-aineksen otto	KOORDINAATTI- JA KORKEUSJÄRJESTELMÄ ETRS-TM35, N2000	
TIILÄÄJÄ JA TYÖN NIMI NAPAPIIRIN KULJETUS Kuusselän kallioalue II 2024 Kittilä	Maa-aineksen ottosuunnitelma Leikkaukset PL500 ja PL650 1:2000/500	
MITTA Ympäristö www.mitta.fi		
SUUN. TARK.	PVM JA PIIRITÄJÄ 31.5.2024 PM HYV.	SUUNNITTELUALA, TYÖN N.O JA PIIRUSTUKSEN N.O. M2