



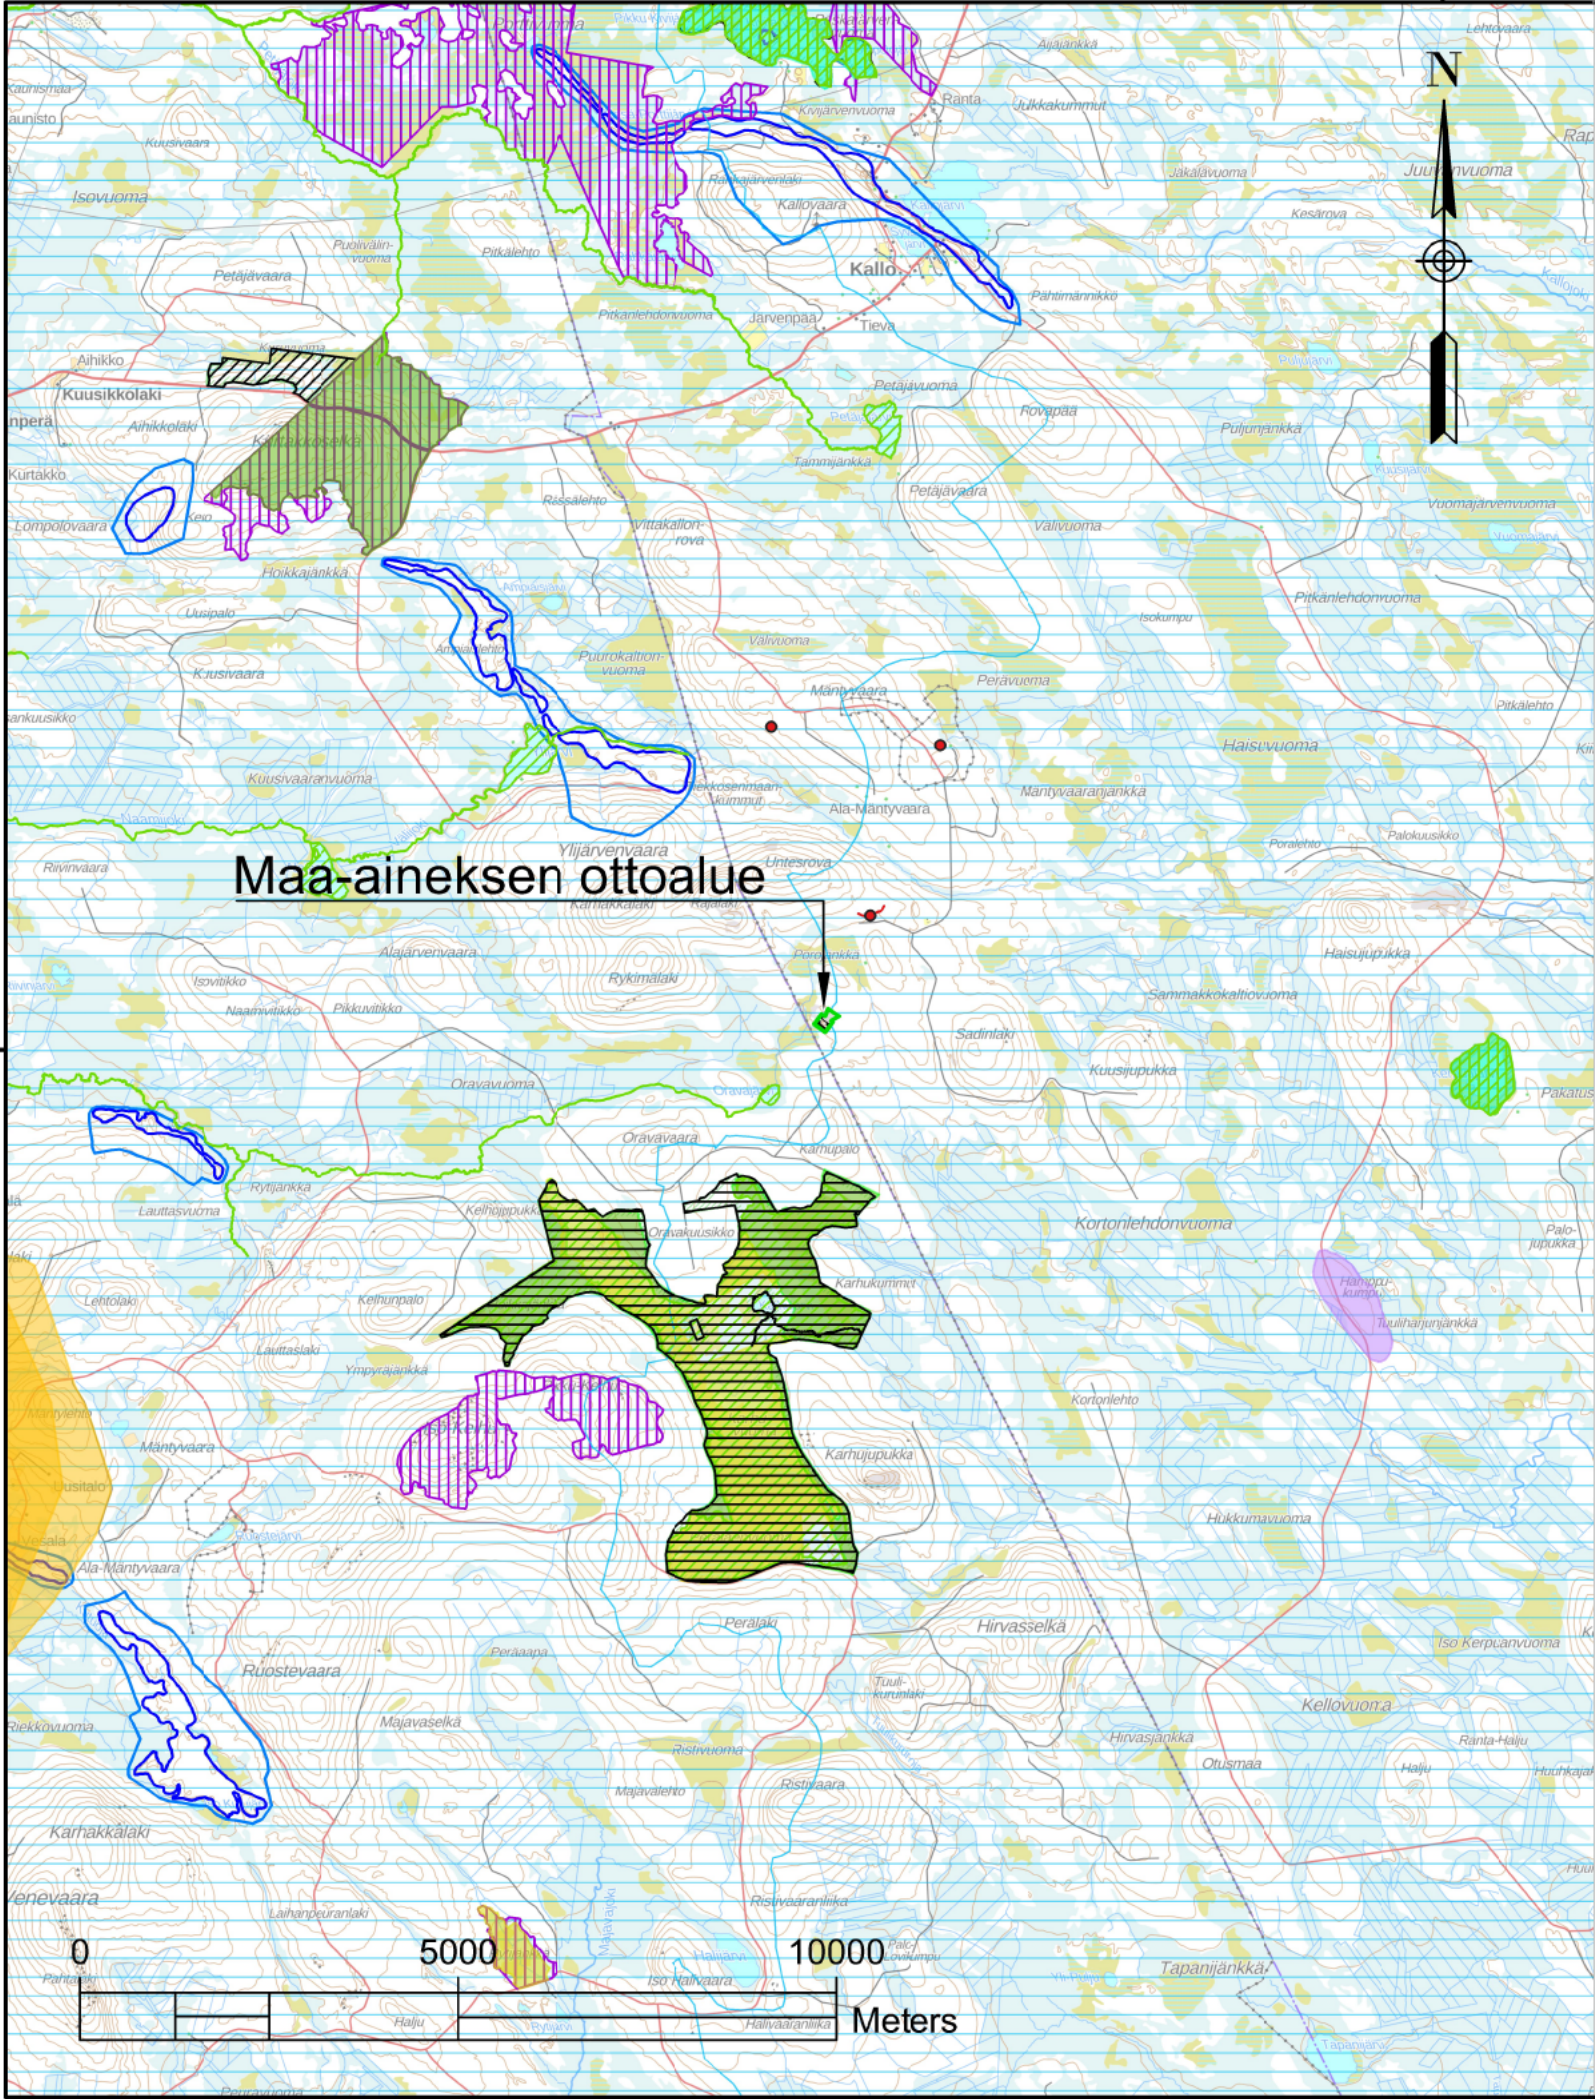

- Natura2000 - SAC
Natura2000 - SPA
- Koskiensuojelualueet:
MUU120047 Tornionjoen ja Muonionjoen sivuvesistöt
MUU120054 Ounasjoki sivujokineen ja Ounasjärveen laskevat joet
- Pohjavesialueen raja
- Arvokkaat moreenimuodostumat
- Luonnonsuojelu- ja erämaa-alueet:
Yksityiset suojelualueet
Valtion maiden suojelualueet
- Luonnonsuojeluohjelma-alueet:
Lintuvesiensuojeluohjelma
Maisemakokonaisuudet
Soidensuojeluohjelma
Vanhojen metsien suojeluohjelma
- Valtion muut suojelualueet
Valtakunnallisesti arvokkaat maisema-alueet (VAMA)
- Arkeologiset kohteet (MUSEOVIRASTO)


Pohjakartta © MML Maastokartta 100 000 03/2026 (CC BY 4.0)

K.O.SA/KYLÄ Kittilä		KORTTELI/TILA Kittilän valtionmaa V		TONTTI/VRN.O 261-893-14-1	
PIIRUSTUSLAJI		VIRANOMAISEN MERKINTÖJÄ			
RAKENNUSOIMENPIDE Maa-aineksen otto		KOORDINAATTI- JA KORKEUSJÄRJESTELMÄ ETRS-TM35, N2000			
TILAAJA JA TYÖN NIMI METSÄHALLITUS Sarviston kallioalue 2026 99120 Kallo		Maa-aineksen ottosuunnitelma 			

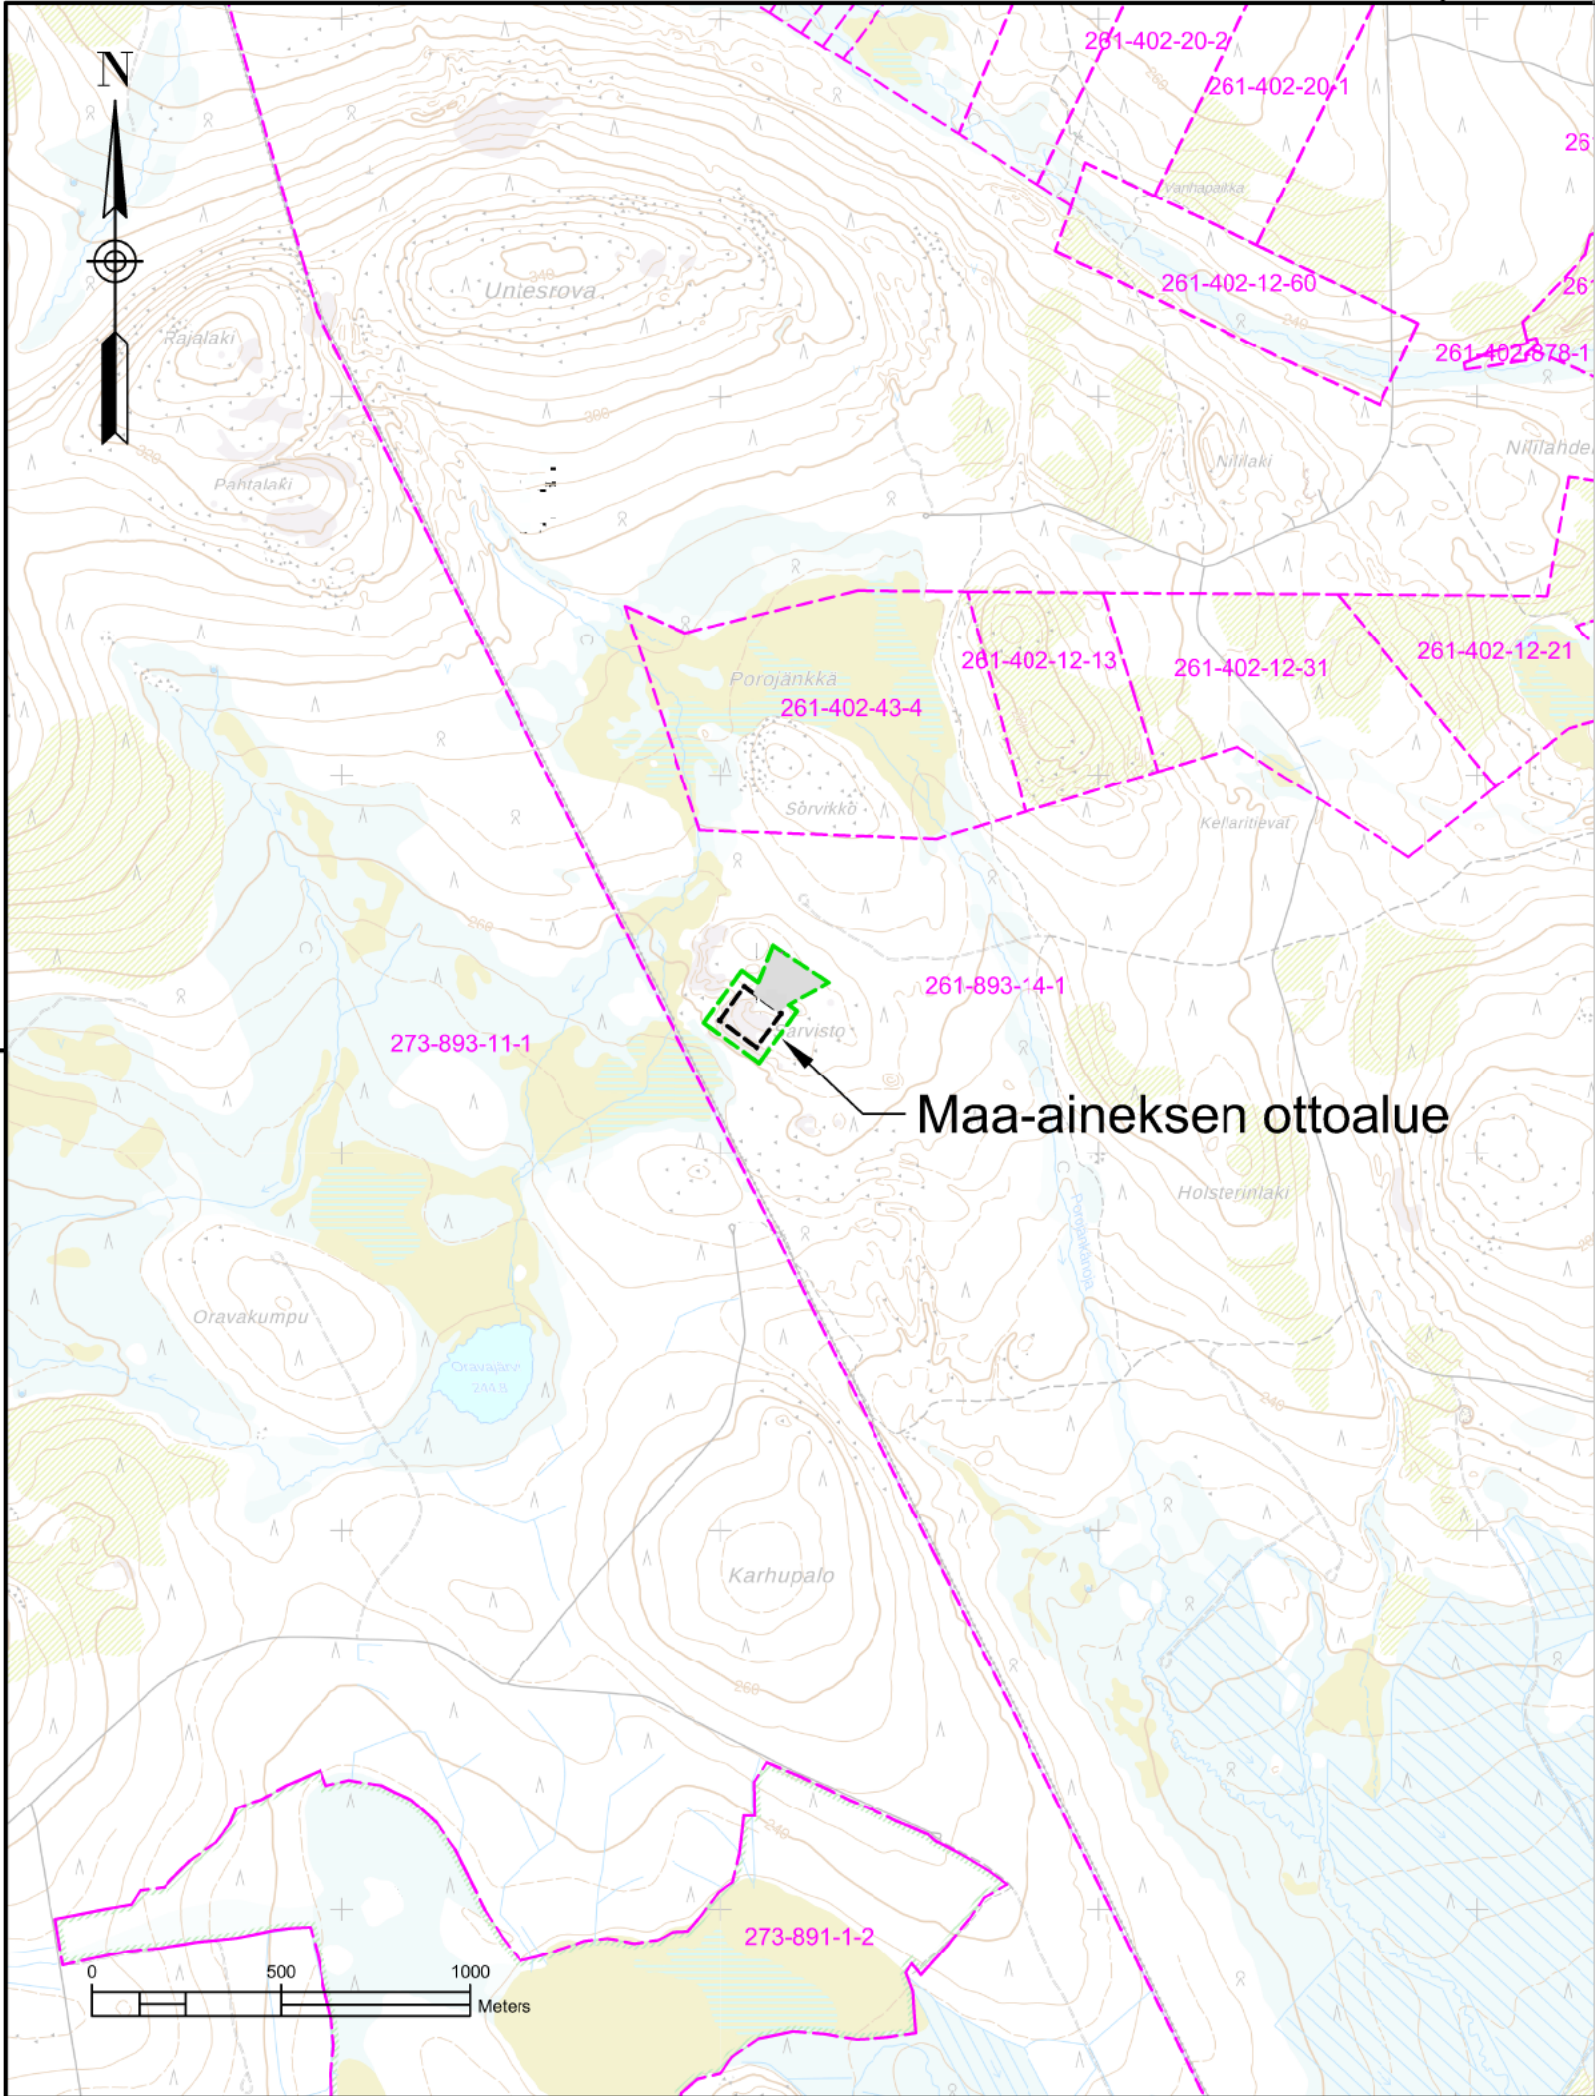

Pohjakartta © MML Peruskartta ja kiinteistöt 03/2026 (CC BY 4.0)

K.O.SAKYLÄ Kittilä		KORTTELI/TILA Kittilän valtionmaa V	TONTTI/RN:O 261-893-14-1
PIIRUSTUSLAJI		VIIRANOMAISEN MERKINTÖJÄ	
RAKENNUSTOIMENPIDE Maa-aineksen otto		KOORDINAATTI- JA KORKEUSJÄRJESTELMÄ ETRS-TM35, N2000	
TILAAJA JA TYÖN NIMI METSÄHALLITUS Sarviston kallioalue 2026 99120 Kallo		PIIRUSTUKSEN SISÄLTÖ JA MITTAKAAVA Maa-aineksen ottosuunnitelma Kiinteistöt Kartta 1:20 000	
Ympäristö [REDACTED]			
SUUN Veli-Pekka Sirniö	PVM JA PIIRTÄJÄ 11.3.2026 PM	SUUNNITTELUALA, TYÖN N:O JA PIIRUSTUKSEN N:O.	
TARK	HYV.	MUUTOS.	

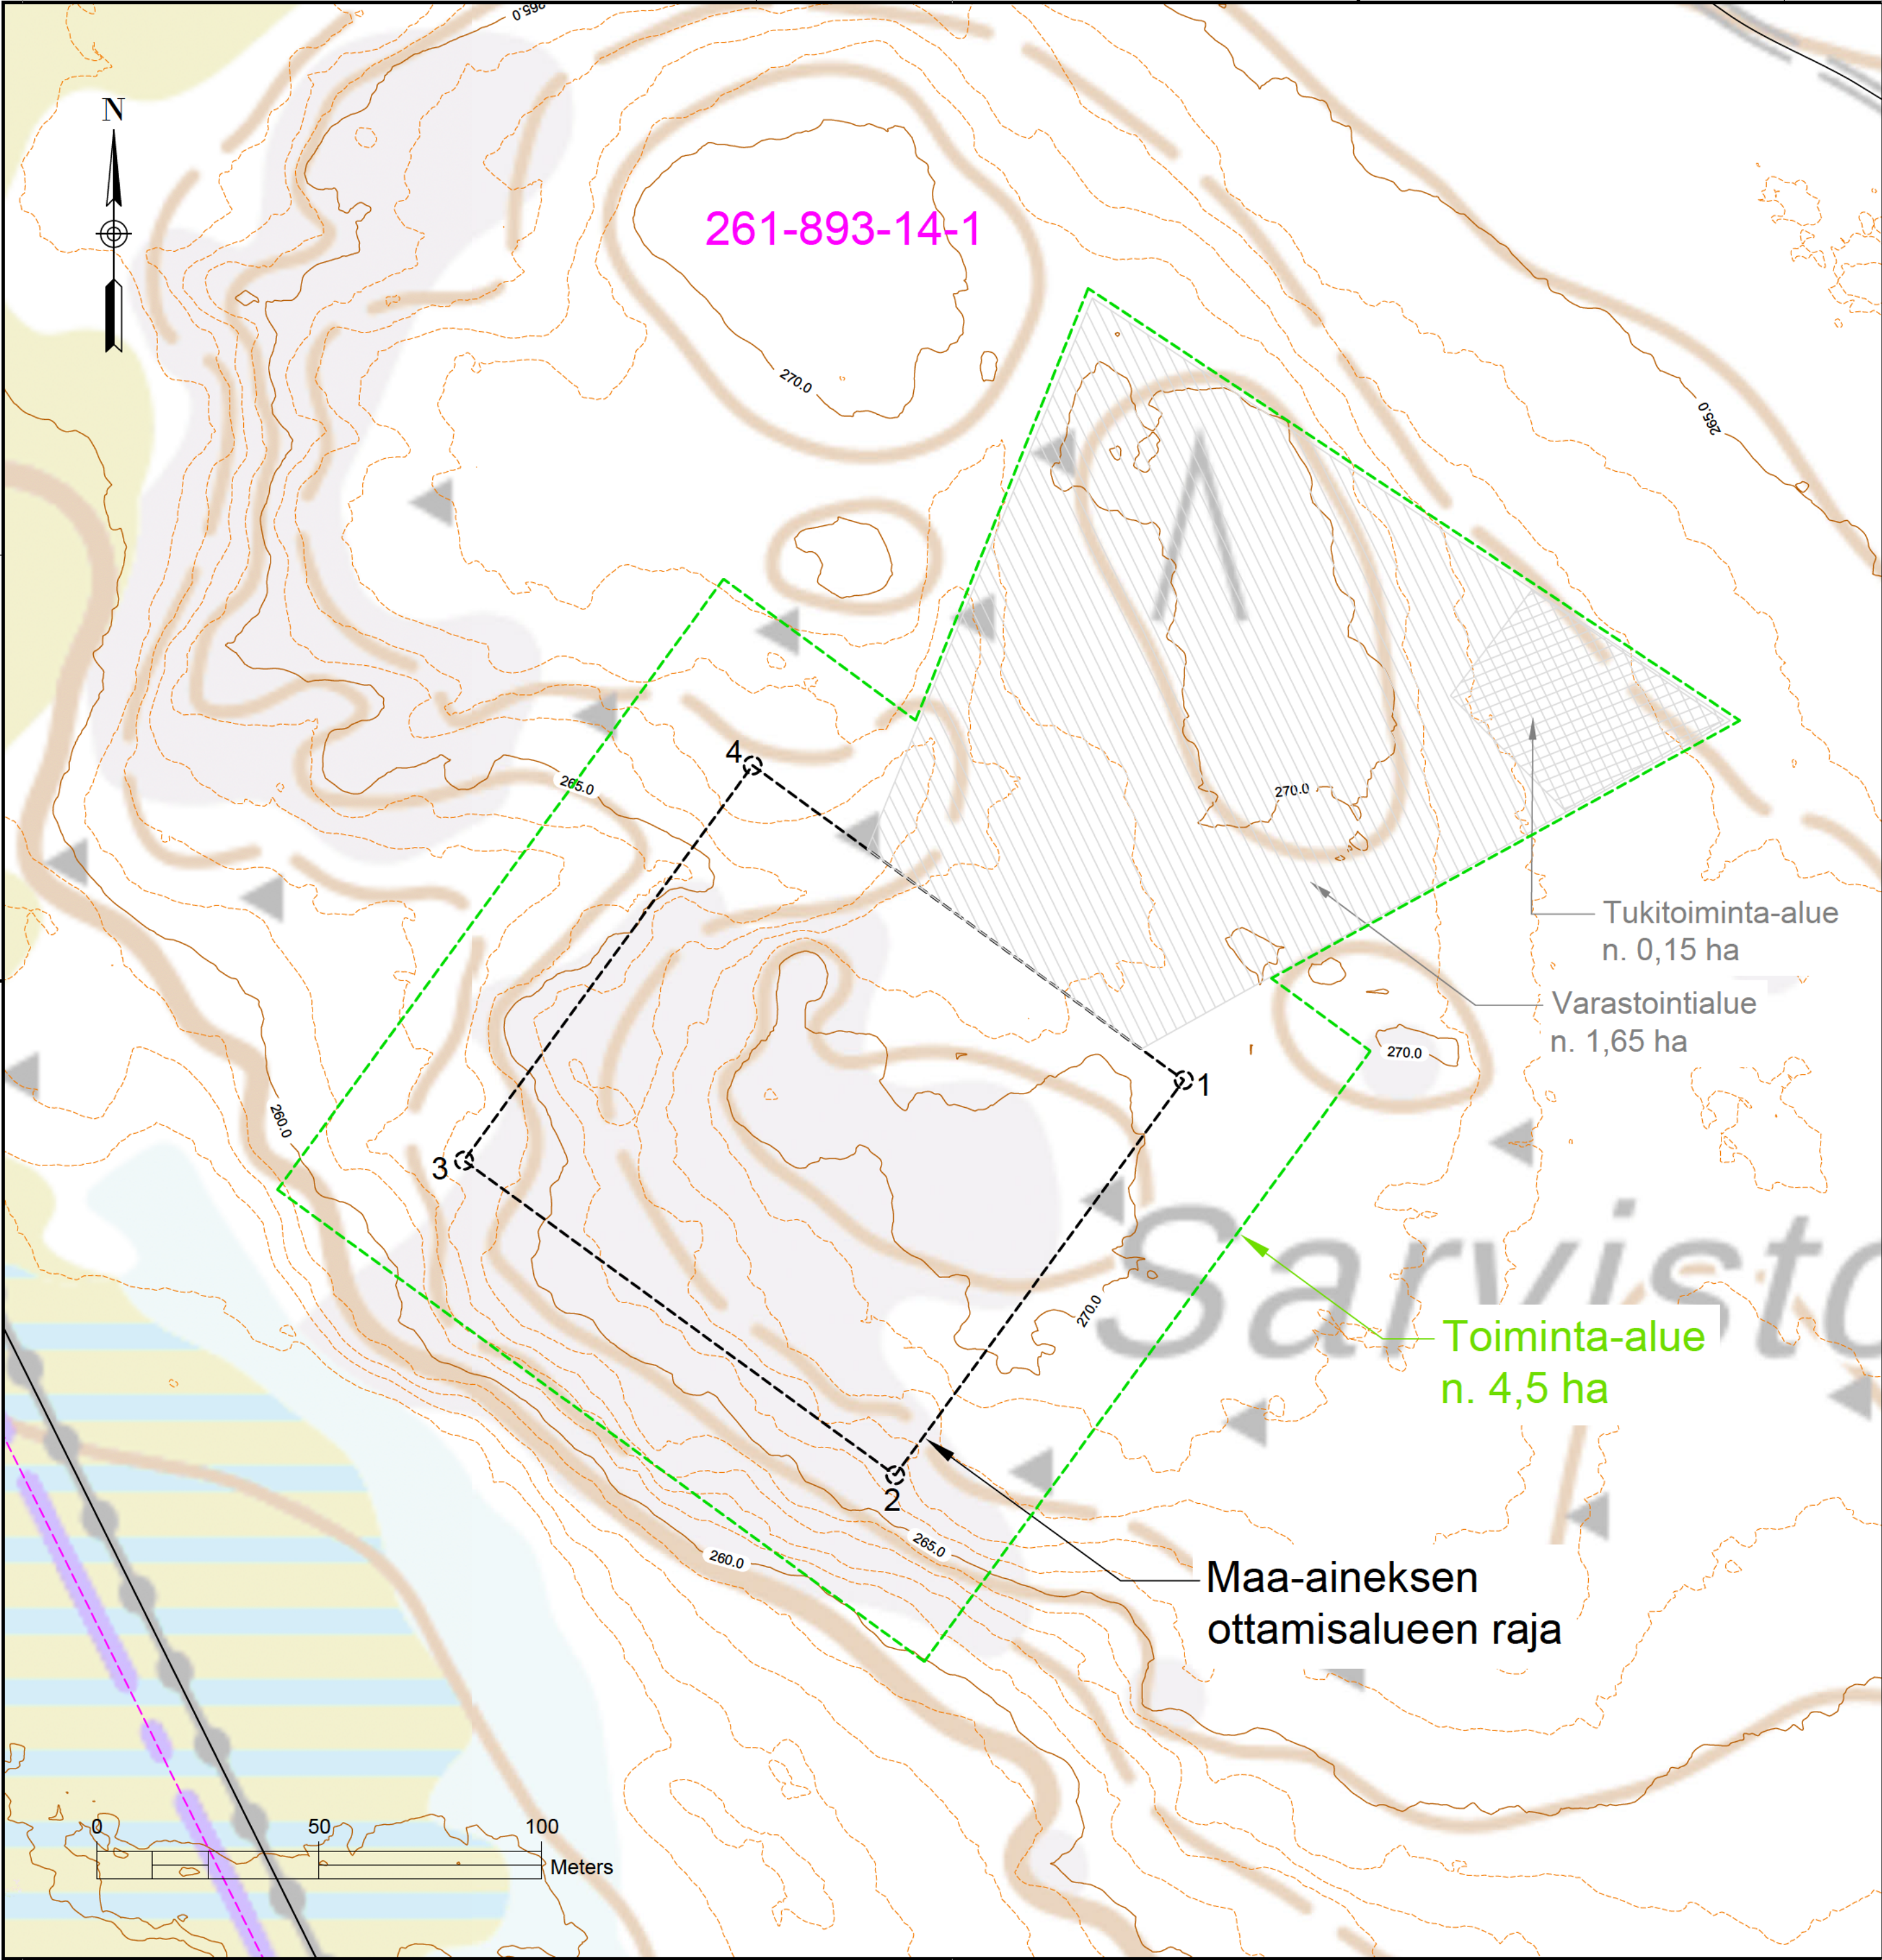

Pohjakartta © MML Peruskartta, kiinteistöt ja 2m korkeusmalli 03/2026 (CC BY 4.0)

K.O.SAKYLÄ Kittilä	KORTTELITILA Kittilän valtionmaa V	TOINTIVIRKO 261-893-14-1
PIIRUSTUSLAI	VIRANOMAISEN MERKINTÖJÄ	
RAKENNUSOIKEUS Maa-aineksen otto	KOORDINAATTI- JA KORKEUSJÄRJESTELMÄ ETRS-TM35, N2000	
TILAAJA JA TYÖN NIMI METSÄHALLITUS Sarviston kallioalue 2026 99120 Kallo	PIIRUSTUKSEN SISÄLTÖ JA MITTAKAAVA Maa-aineksen ottosuunnitelma Nykytilanne peruskartalla Kartta 1:1100	
Ympäristö		
SUUN. Veli-Pekka Simiö	PVM JA PIIRTÄJÄ 11.3.2025 PM	SUUNNITTELUALA, TYÖN N.O. JA PIIRUSTUKSEN N.O.
TARK.	HYV.	MUUTOS