
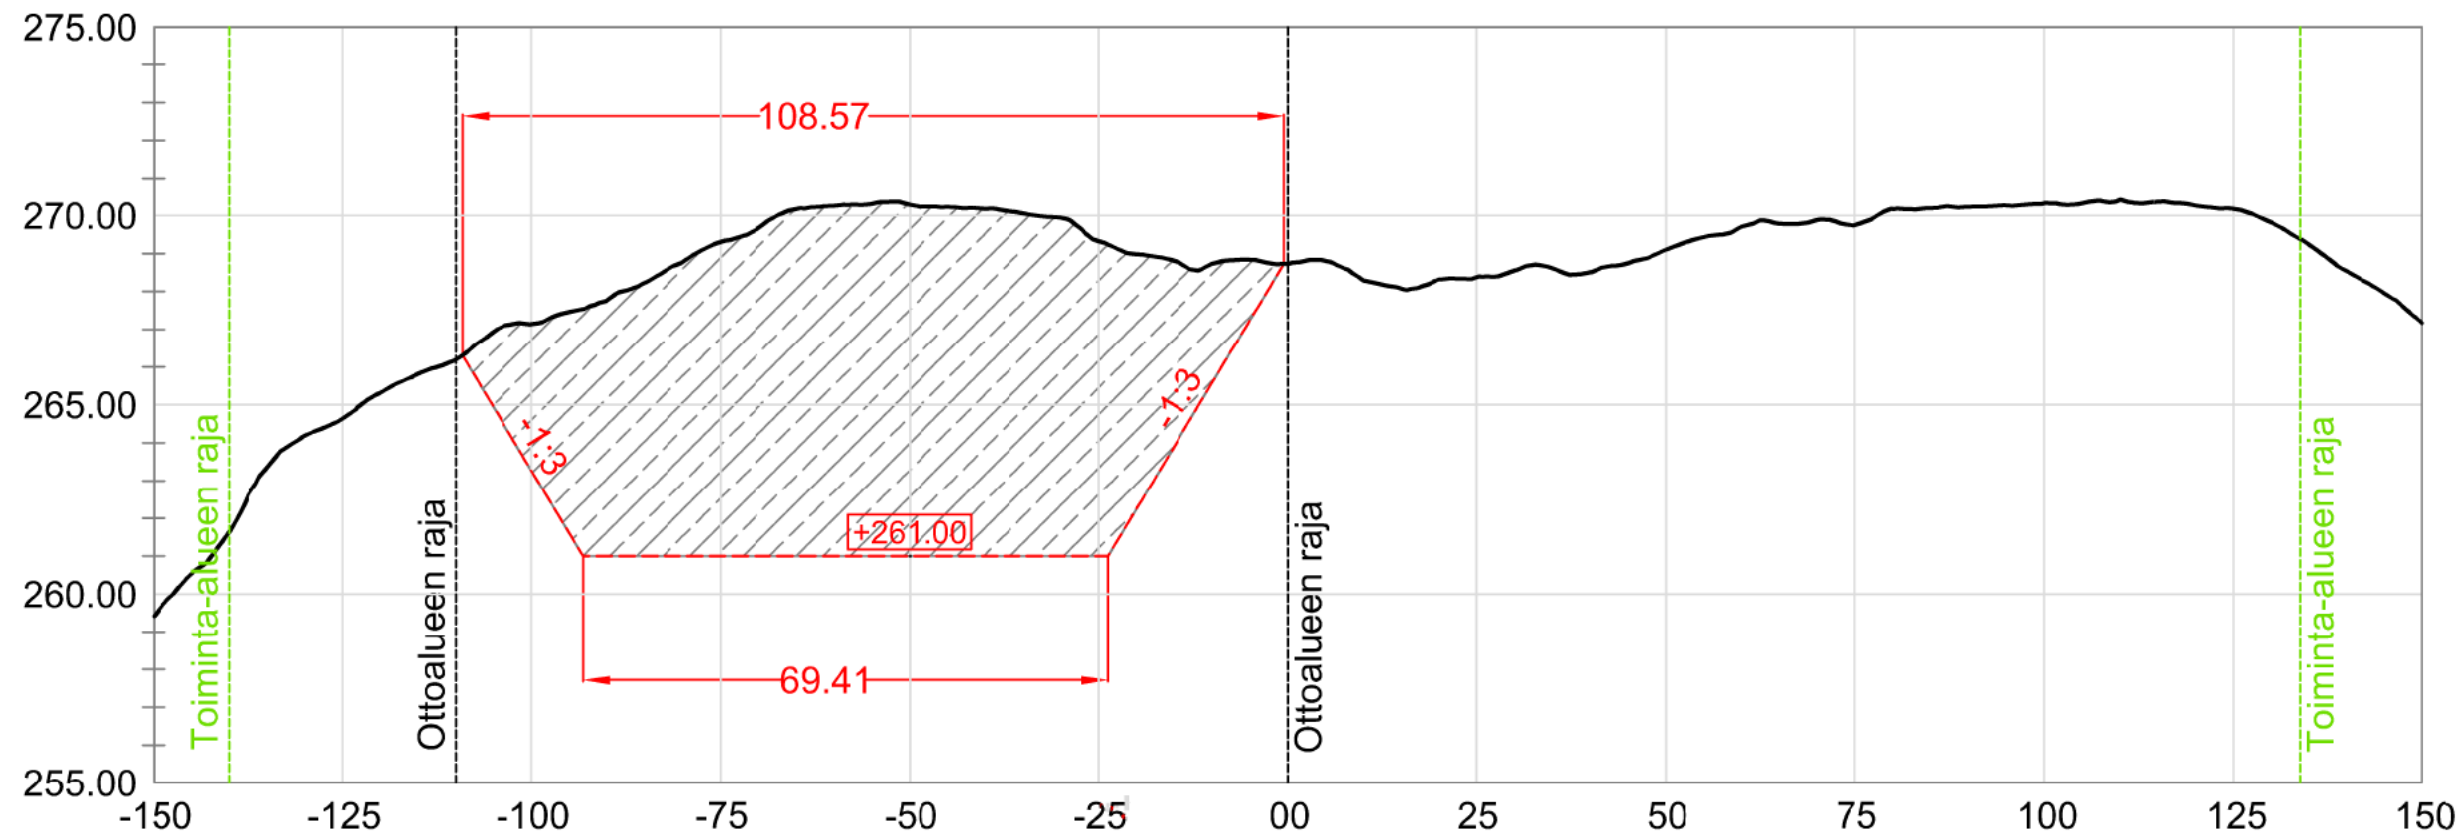


Pituusleikkaus

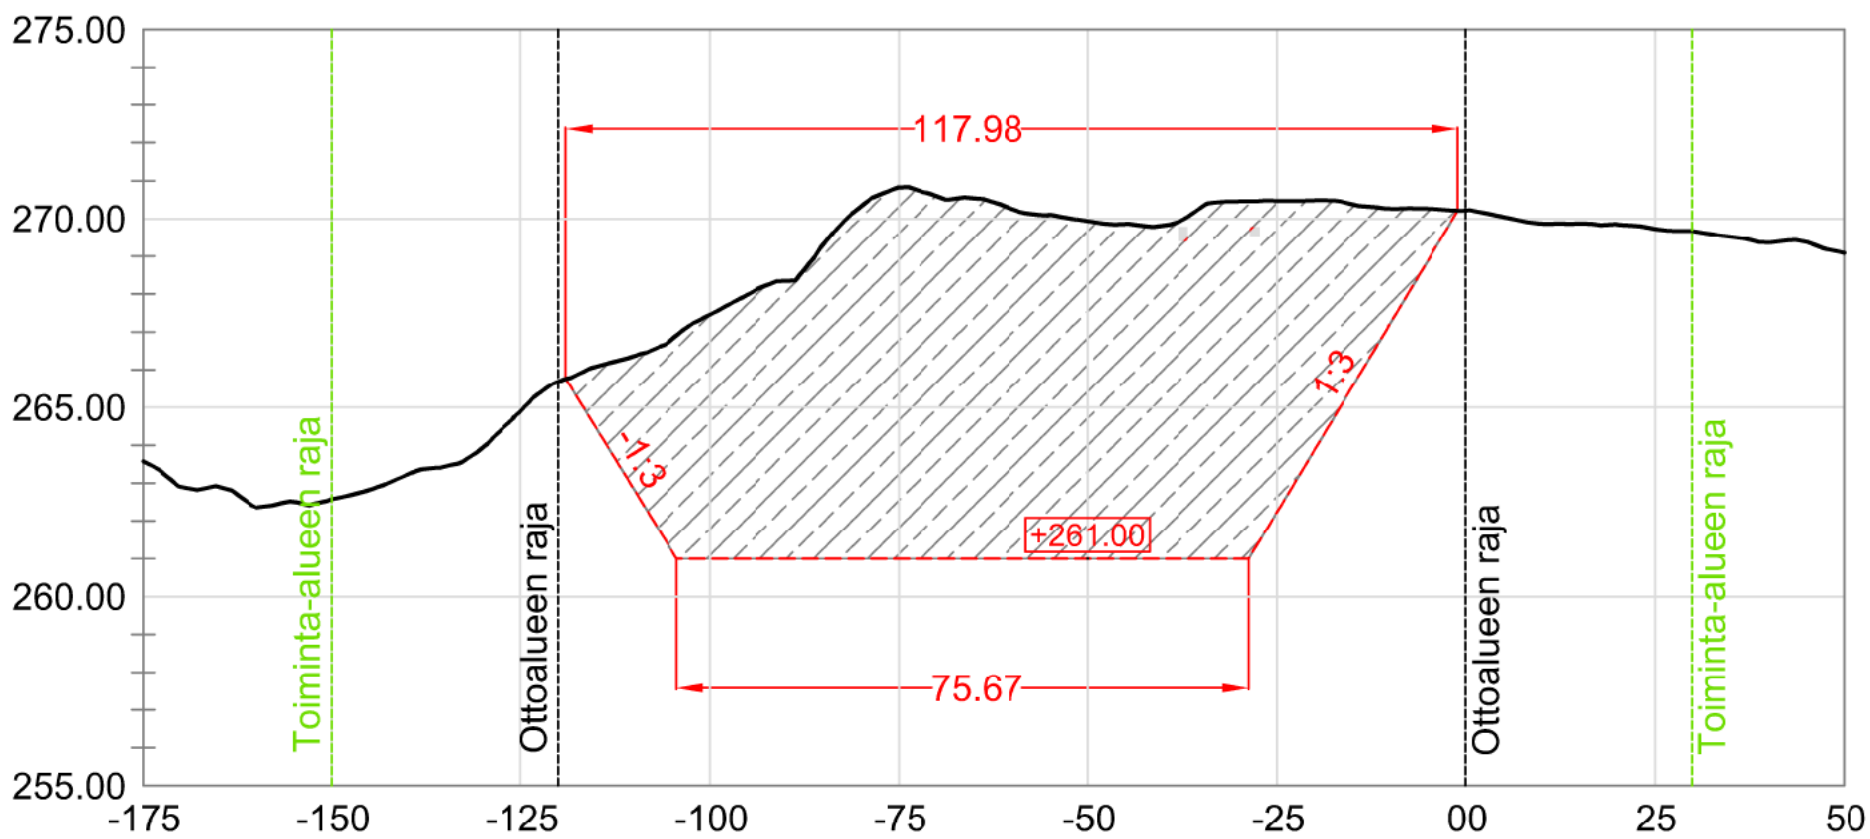

	Maanpinta Surface level	Suunniteltu Layout
	259.41	
	260.53	-
	261.65	-
	263.33	-
	264.18	-
	264.64	-
	265.33	-
	265.82	-
	266.20	-
	266.94	264.94
	267.15	263.27
	267.46	261.61
	267.78	261.00
	268.24	261.00
	268.78	261.00
	269.30	261.00
	269.67	261.00
	270.17	261.00
	270.26	261.00
	270.31	261.00
	270.28	261.00
	270.23	261.00
	270.18	261.00
	270.06	261.00
	269.95	261.00
	269.33	261.00
	268.98	262.25
	268.80	263.92
	268.29	265.58
	268.08	267.25
	268.32	-
	268.38	-
	268.56	-
	268.61	-
	268.51	-
	268.75	-
	269.10	-
	269.43	-
	269.70	-
	269.79	-
	269.88	-
	269.75	-
	270.17	-
	270.20	-
	270.23	-
	270.26	-
	270.32	-
	270.32	-
	270.40	-
	270.36	-
	270.27	-
	270.17	-
	269.81	-
	269.24	-
	268.54	-
	267.96	-
	267.17	-

PL_60

[illegible]

Pohjakartta © MML Peruskartta, kiinteistöt ja 2m korkeusmalli 03/2026 (CC BY 4.0)

K.O.SAKYLA Kittilä PIIRUSTUSLAI	KORTTELITILA Kittilän valtionmaa V	TONKITTIVIN.O 261-893-14-1
RAKENNUSTOIMENPIDE Maa-aineksen otto	KOORDINAATTI- JA KORKEUSÄRJESTELMÄ ETRS-TW35, N2000	
TILAAJA JA TYÖN NIMI METSÄHALLITUS Sarviston kallioalue 2026 99120 Kallo	PIIRUSTUKSEN SISÄLTÖ JA MITTAKAAVA Maa-aineksen ottosuunnitelma Poikki- ja pituusleikkus Kartta 1:1000/200	
 Ympäristö		
SUUN. Veli-Pekka Sirniö	PVM JA PIIRITÄJÄ 11.3.2025 PM	SUUNNITTELUALA, TYÖN N.O JA PIIRUSTUKSEN N.O. MUUTOS.
TARK.	HYV.	