


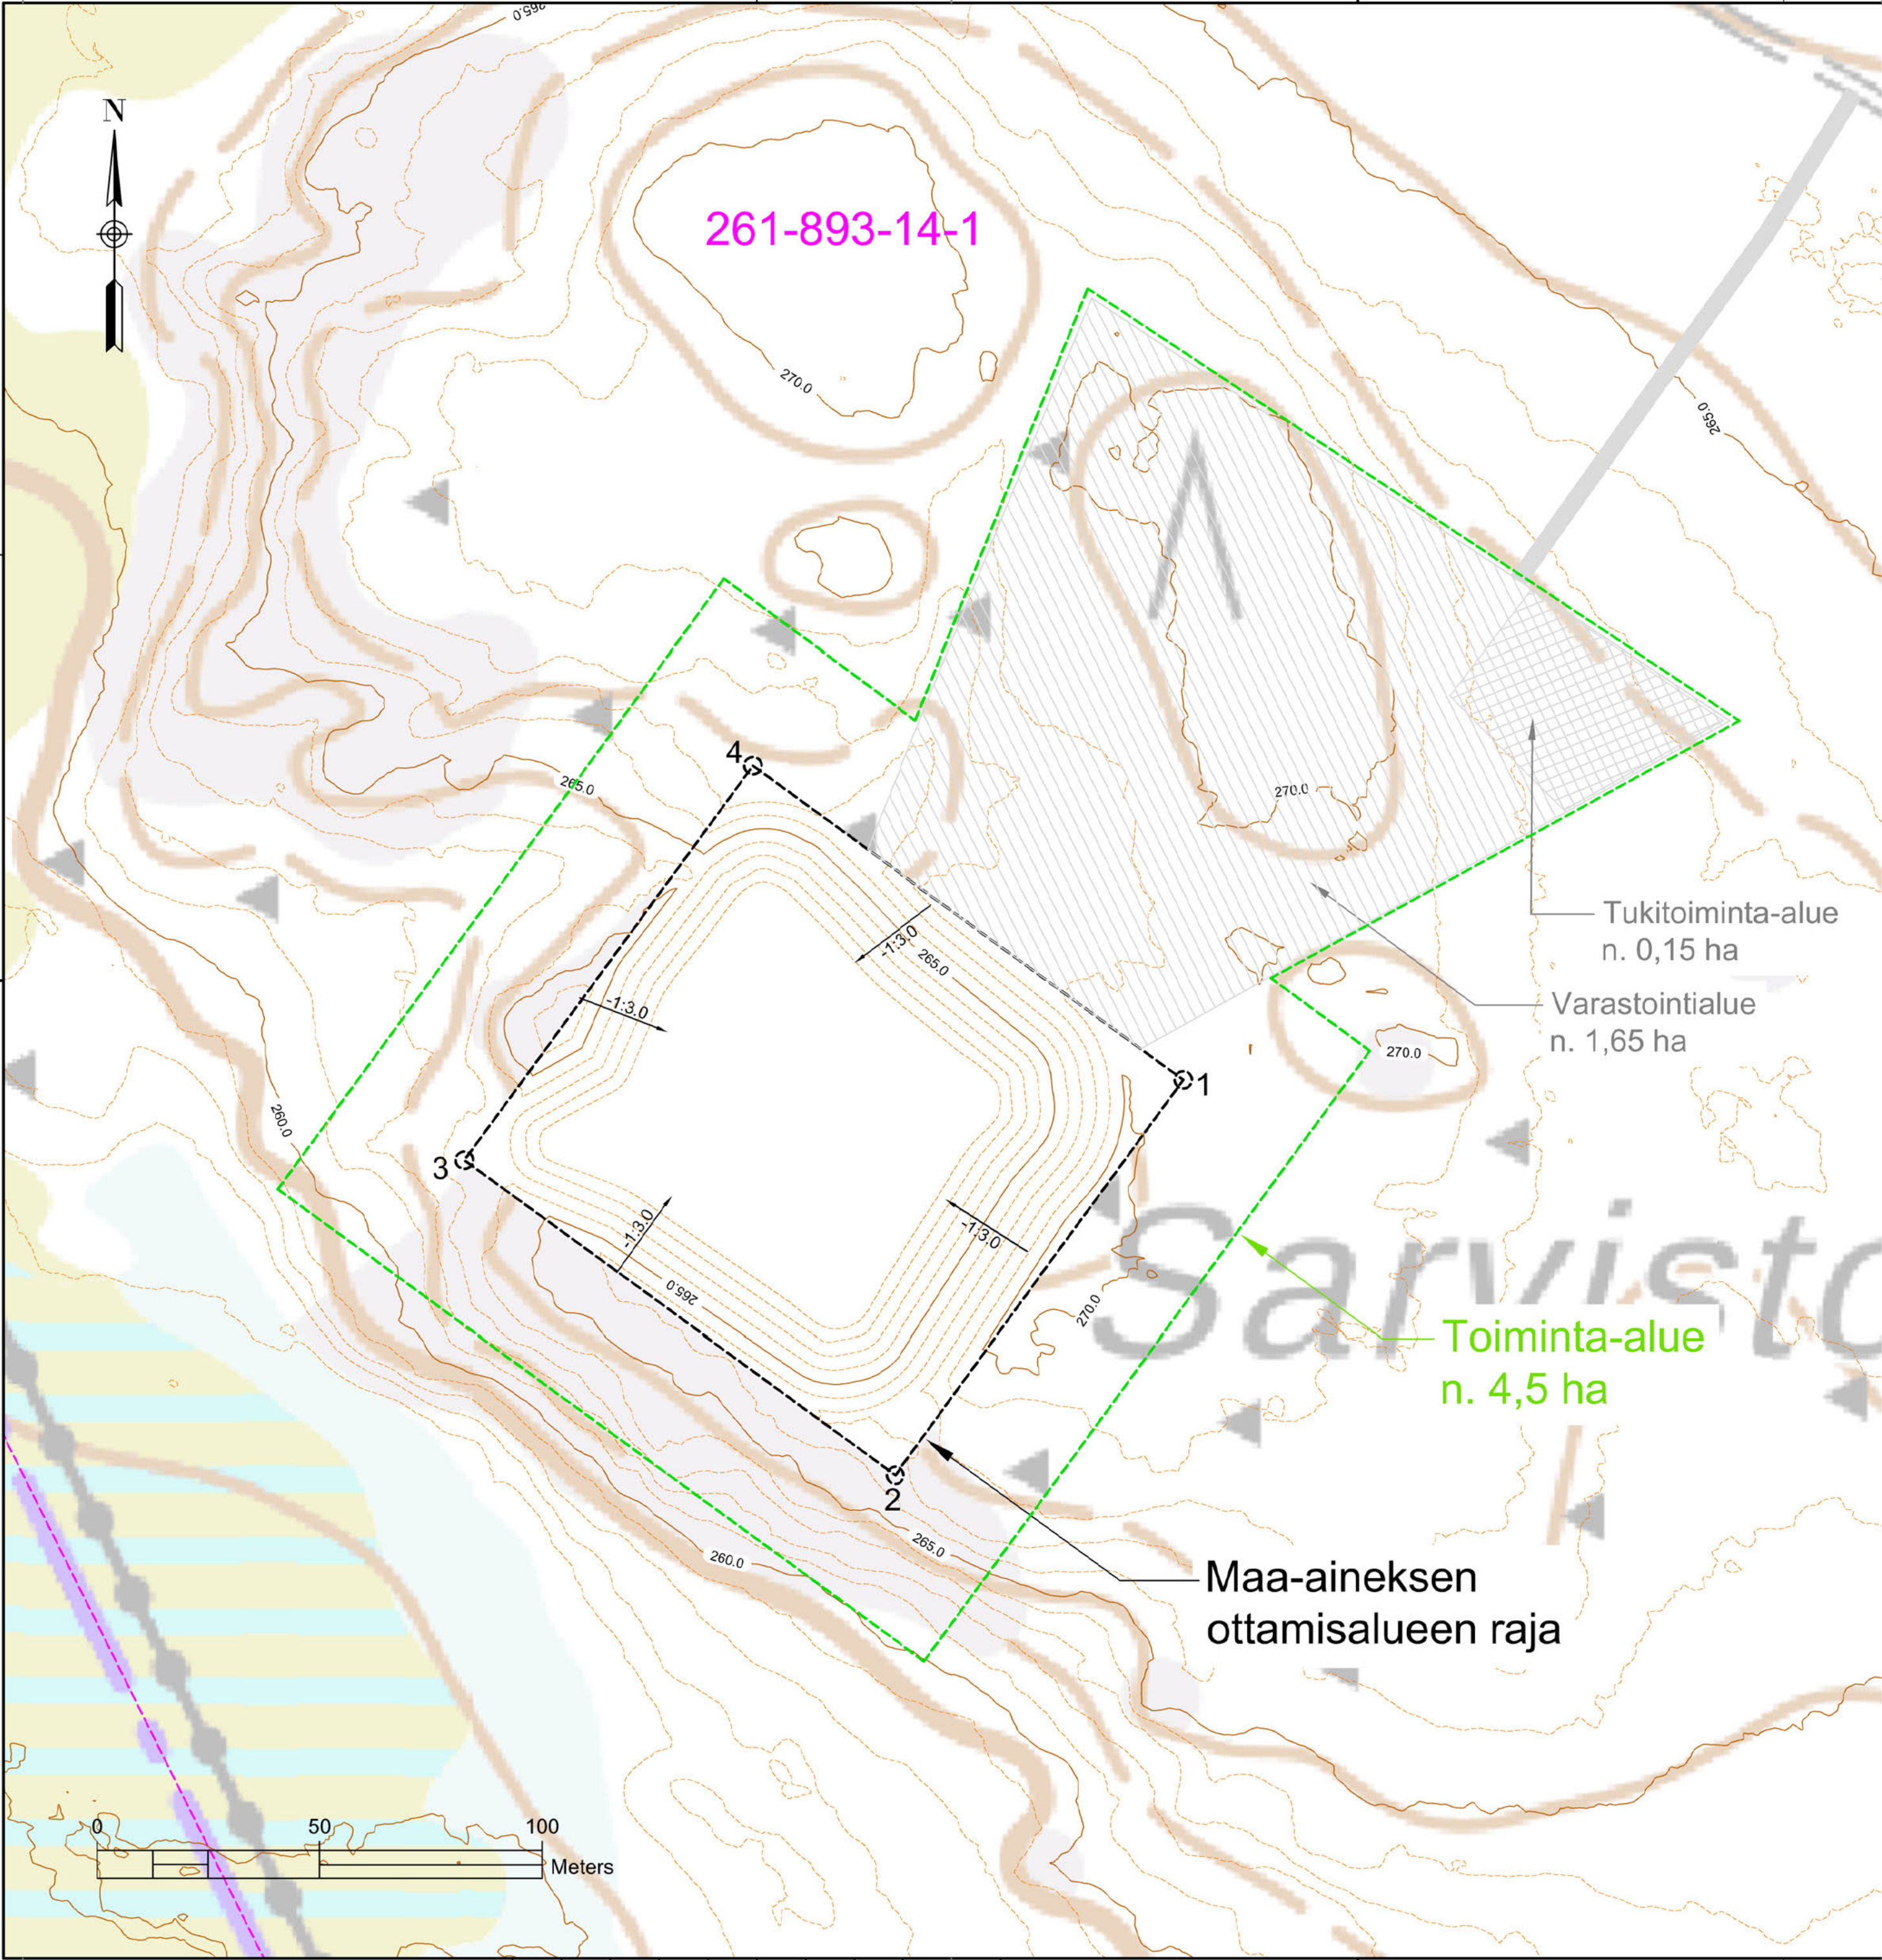

MAISEMOINTISUUNNITELMA :

Materiaalioton luiskat tehdään jyrkkyyteen 1:3 lopullisen maisemoinnin yhteydessä louhimalla. Luiskat voidaan louhia myös portaittain, jotka maisemoidaan pintamailla, kivillä ja lohcareilla. Lopullista maisemointia voidaan elävöittää esimerkiksi tekemällä kumpuja kiviä kasaamalla ja muita pyöreitä muotoja mahdollisimman luonnonmukaisesti.

Ottamistoiminnan jälkeen alue palautuu metsätalouskäyttöön. Jälkihoitona ei tehdä erillisiä multauksia ja istutuksia, vaan pintamaita pyritään käyttämään kasvualustana johon luonnollinen metsän roskaus ja siemennys annetaan tapahtua ajan kanssa.


Toiminta kerrottu tarkemmin selostuksessa.

Ottoalueen kulmien koordinaatit:


- 1. E=392159.92 N=7470369.16
- 2. E=392095.06 N=7470280.32
- 3. E=391998.14 N=7470351.07
- 4. E=392063.00 N=7470439.92

Pohjakartta © MML Peruskartta, kiinteistö: ja 2m korkeusmalli 03/2026 (CC BY 4.0)

K. OSAKYLI Kittilä	KORTTELITILIA Kittilän valtionmaa V	TONNITURKO 261-893-14-1
PIIRUSTUSLAJI	VIRANOMAISEN MERKINTÖJÄ	
RAKENNUSLOINENPIDE Maa-aineksen otto	KOORDINAATTI- JA KORKEUSJÄRJESTELMÄ ETRS-TM35, N2000	
TILAAJA JA TYÖN NIMI	PIIRUSTUKSEN SISÄLTÖ JA MITTAKAAVA	
METSÄHALLITUS Sarviston kallioalue 2026 99120 Kallo	Maa-aineksen ottosuunnitelma	
 Ympäristö	Maisemointisuunnitelma	
	Kartta 1:1100	
SUUN. Veli-Pekka Simiö	PVM JA PIIRTÄJÄ 11.3.2025 PM	SUUNNITTELUALA, TYÖN N. O JA PIIRUSTUKSEN N. O.
TARK.	HYV.	MUUTOS.

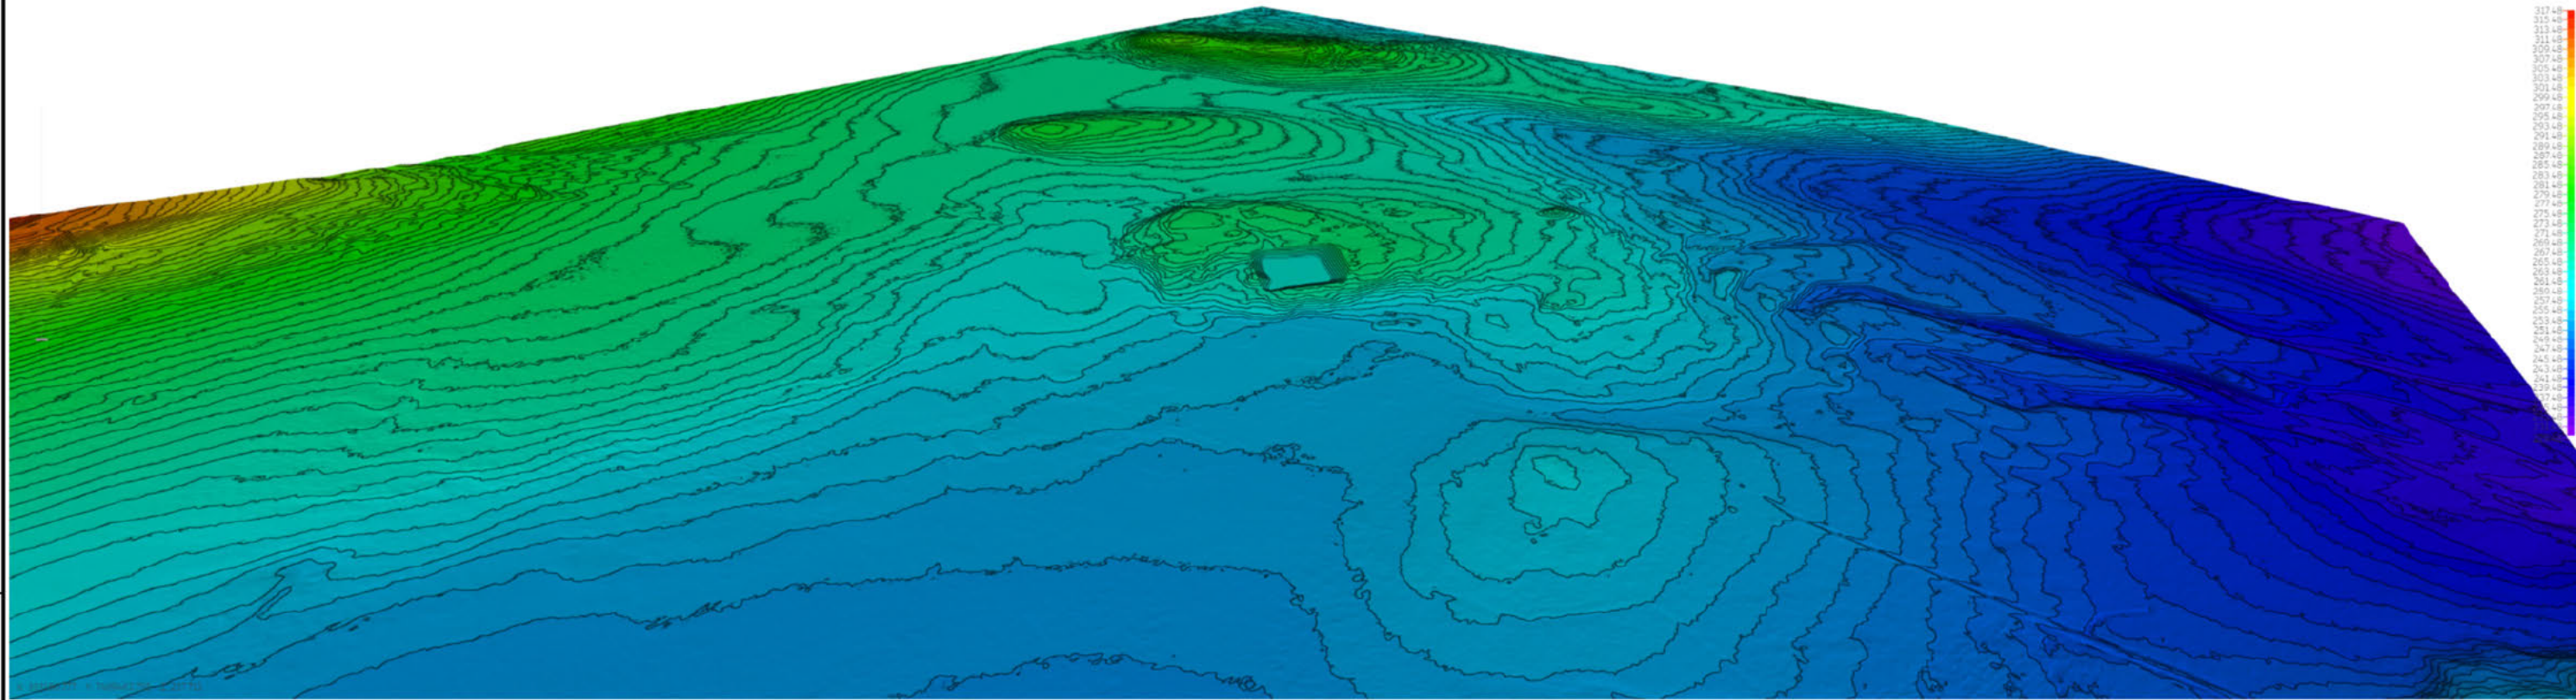

3D-näkymä lounaasta

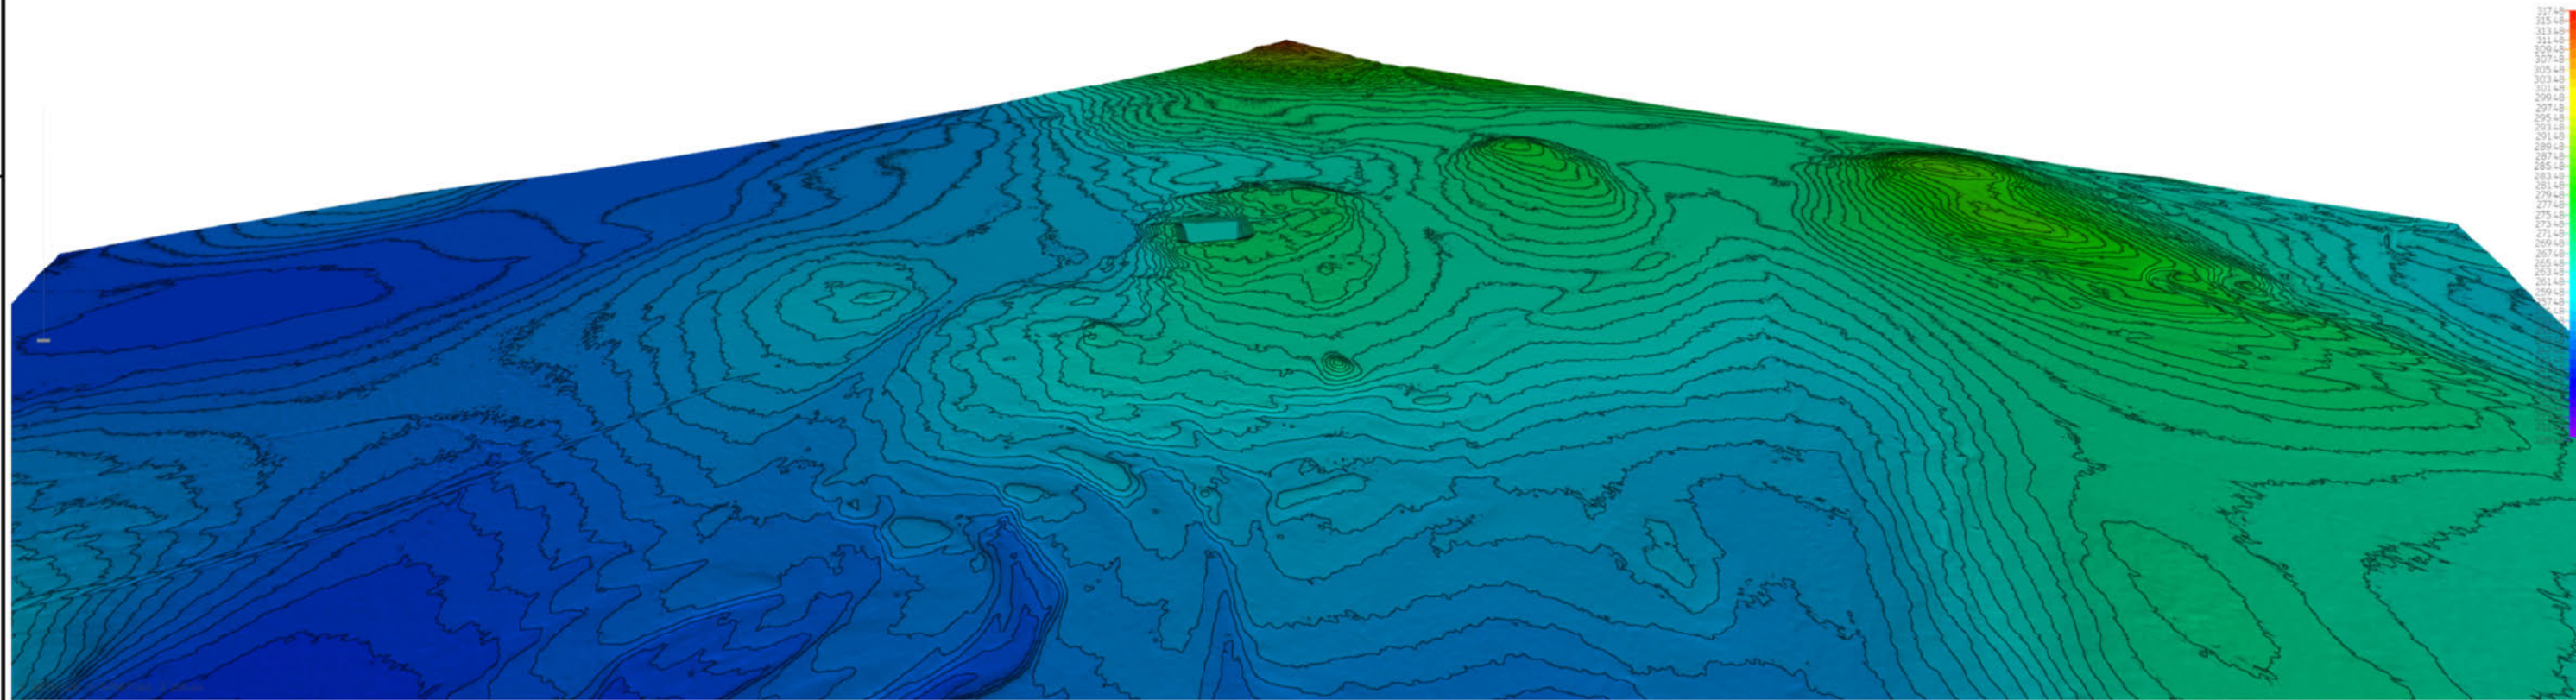

3D-näkymä kaakosta

Pohjakartta © MML Peruskartta, kiinteistö: ja 2m korkeusmalli 03/2026 (CC BY 4.0)

K. OSAKYLI Kittilä		KORTTELITILA Kittilän valtionmaa V	TONNIVIRN.O 261-893-14-1
PIIRUSTUSLAJI		VIRANOMAISEN MERKINTÖJÄ	
RAKENNUSLOINENPIDE Maa-aineksen otto		KOORDINAATTI- JA KORKEUSJÄRJESTELMÄ ETRS-TM35, N2000	
TILAAJA JA TYÖN NIMI METSÄHALLITUS Sarviston kallioalue 2026 99120 Kallo		PIIRUSTUKSEN SISÄLTÖ JA MITTAKAAVA Maa-aineksen ottosuunnitelma	
Ympäristö [Redacted]		Jälkitilanne 3D-näkymät	
SUUN. Veli-Pekka Simiö	PVM JA PIIRTÄJÄ 11.3.2025 PM	SUUNNITTELUALA, TYÖN N.O JA PIIRUSTUKSEN N.O.	
TARK.	HYV.	MUIUTOS.	