


BRUTTOALA  
785,5

LITE 4

KATUALUEEN LUONNOS

21:146

p

JALANKULKU

PÄÄSIS.KÄYNTI

INVA-PAIKAT (2 KPL) /  
SÄHKÖAUTON LATAUS

1

2

NYKYINEN LIIKENNEALUEEN REUNA

3

4

5

6

7

8

9

UUSI PORRAS

LAAJENNUS 68 m<sup>2</sup>

KIRJASTO

Y I

21:17

Yr

21:73

18 17 16 15 14 13 12 11 10


p

KÄYTETTY RAKENNUSOIKEUS 808 m<sup>2</sup>  
 KERROSALA 808 m<sup>2</sup>  
 VANHA OSA  
 LAAJENNUS MAX. 381 m<sup>2</sup>  
 → AUTOPAIKAT 1/50 k-m2 ???  
 1189/50= 24 ap

**KITILÄN PÄÄKIRJASTO**  
**HANKESUUNNITELMA**  
 ASEMAPIIRROS 1:200  
 ARKITEHTITOIMISTO RANTAKOKKO  
 ROVANIEMI 5.4.2024

+0.30

16

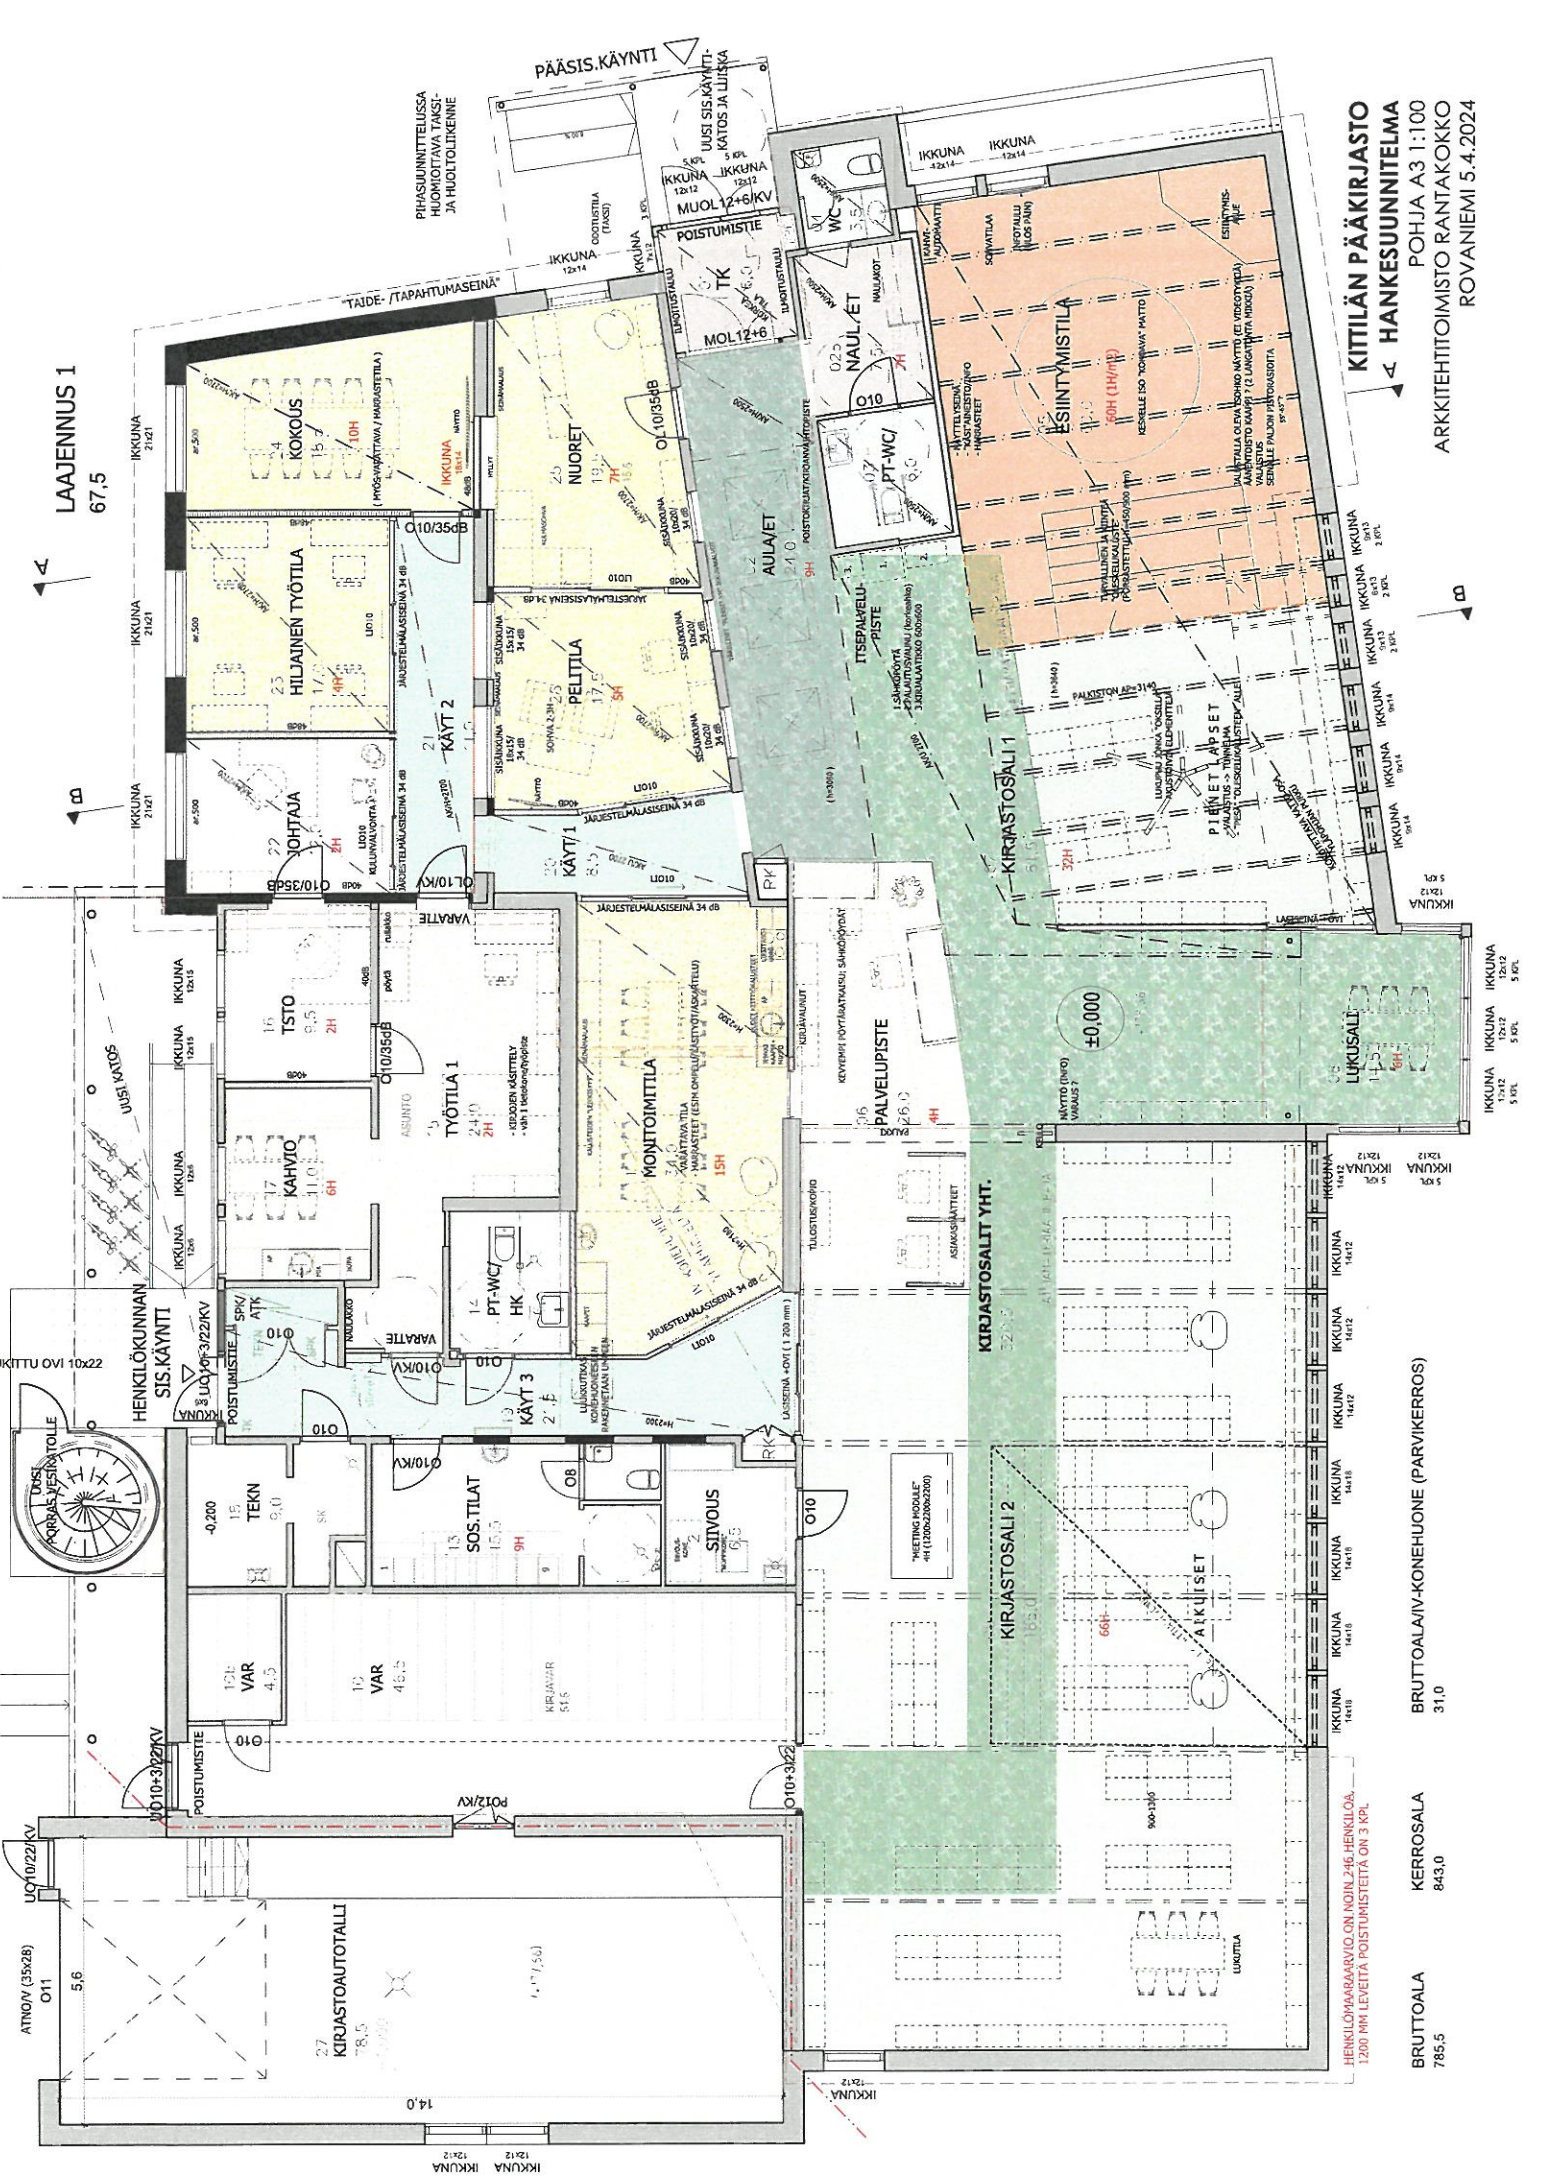

LAAJENNUS 1  
67,5

KITILÄN PÄÄKIRJASTO  
POHJAA A3 1:100  
ARKKITEHTITOIMISTO RANTAKOKKO  
ROVANIEMI 5.4.2024

ATK-OVI (35x28) O11  
KIRJASTOAUTOTALLI  
78,5  
14,0

BRUTTOALA  
785,5

KERROSALA  
843,0

BRUTTOALAIV-KONEHUONE (PARVIKERROS)  
31,0

BRUTTOALA  
785,5

KERROSALA  
843,0

BRUTTOALAIV-KONEHUONE (PARVIKERROS)  
31,0

HENKILÖMÄÄRÄARVIO ON NOLLA 246 HENKILÖÄ  
1200 MM LEVEITÄ POISTUMISTIEITÄ ON 3 KPL




### KOROTUKSEN VAIKUTUS ESINTYMISTILAAN:

- HUONEKORKEUTTA 0,5 M LISÄÄ (KANTAVIEN PALKKIEEN VÄLISÄÄ)
- SUUREMPI KOROTUS VAAITII KANTAVIEN PALKKIEEN PURKAMISEN JA LAAJEMMAN MUUTOKSEN KANTAVIIN RAKENTEISIIN (UUSI PILARILINJA TAI YLÄPOHJAN UUSIMINEN KOKO KIRJASTOSALIN SYVYYDELTA)
- TEKNIKKAA VOIDAAN KULJETTAA PALKKIVÄLEISSÄ (MAHDOLLISET IV-KANAVAT JA PÄÄTELAITTEET NÄKYVISSÄ)
- VESIKATTO NOUSEE VUODEN 2005 SUUNNITELMIIN VERRATTUNA N. 375 MM YLÖSPÄIN (2005 VESIKATTOPINTA VIHREÄLLÄ KÄTKÖVIIVALLA)
- V. 2005 SUUNNITELMISSA KOROTUSTARVE MYÖS LAAJENNUKSEN VUOKSI
- PURETTAVA NYKYINEN VESIKATTO JA YLÄPOHJA PUNAISELLA PISTEVIIVALLA


### LEIKKAUS A-A





VESIKATTO JA YLÄPOHJA PURETAN  
KOKONAISUUDESSAAN TÄLTÄ ALUELTA

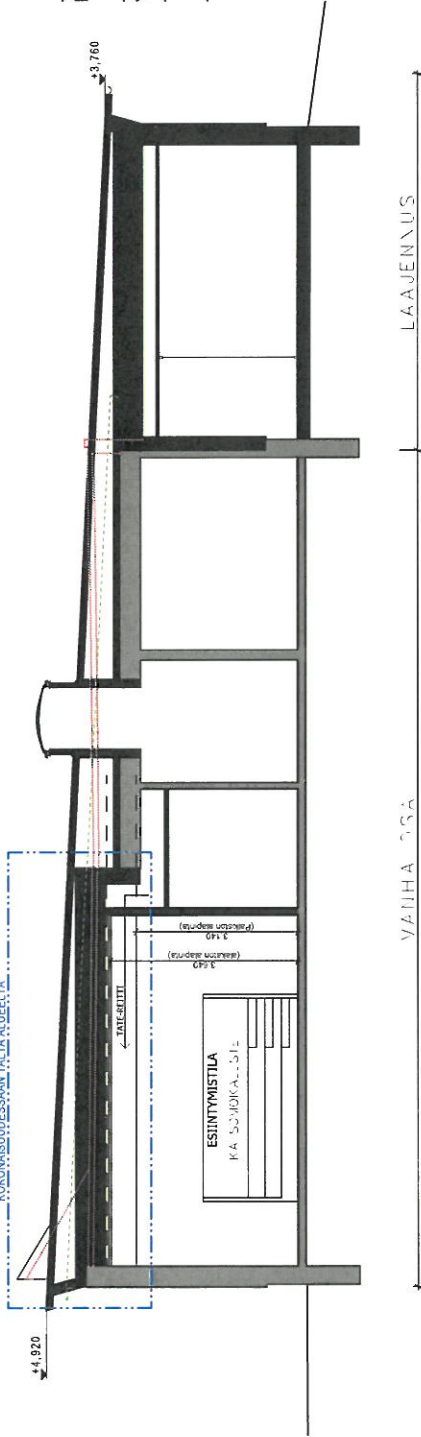

### LEIKKAUS B-B

VESIKATTO JA YLÄPOHJA PURETAN  
KOKONAISUUDESSAAN TÄLTÄ ALUELTA

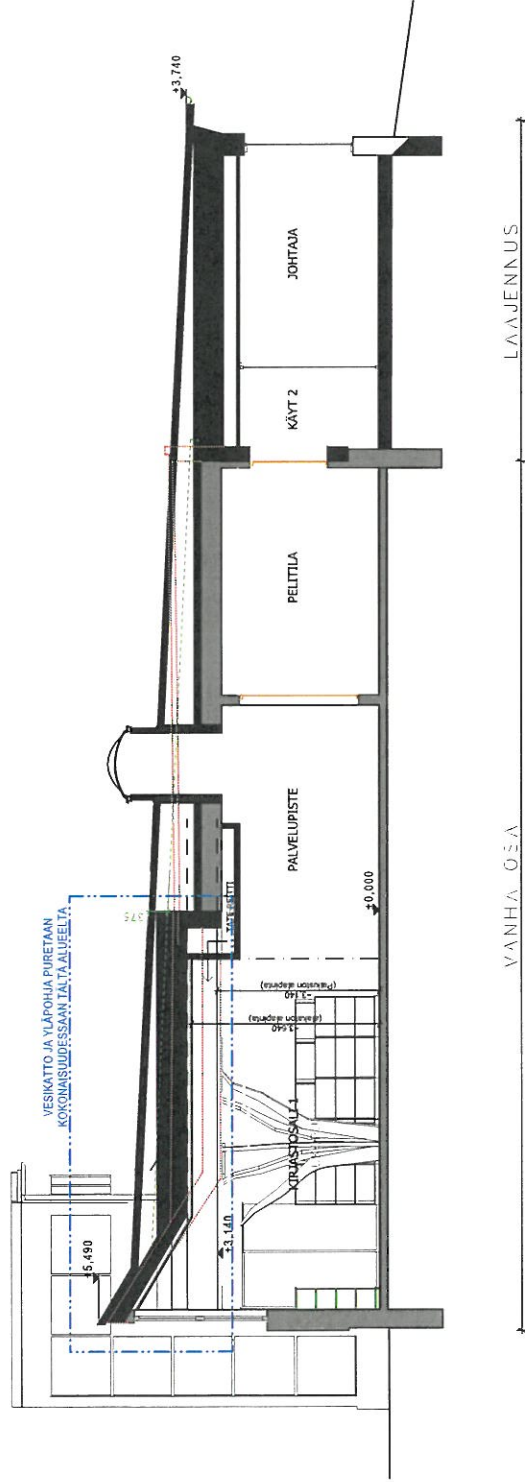

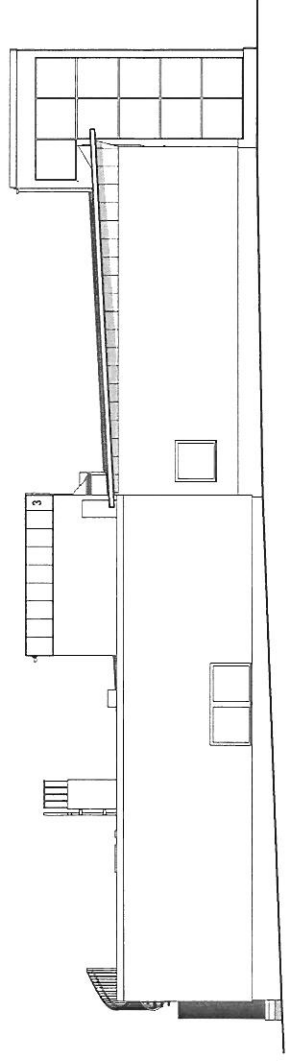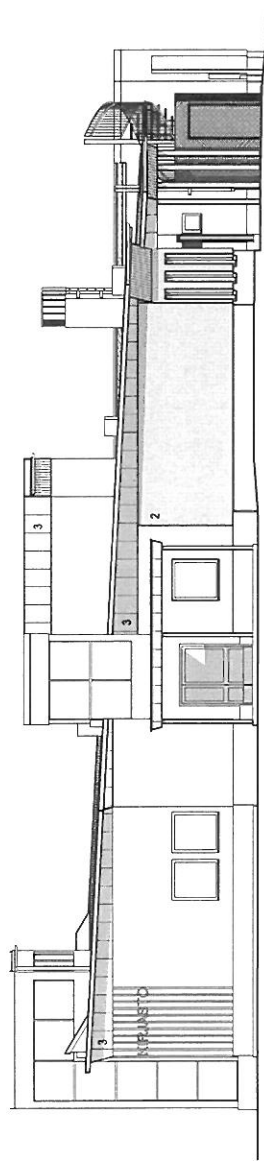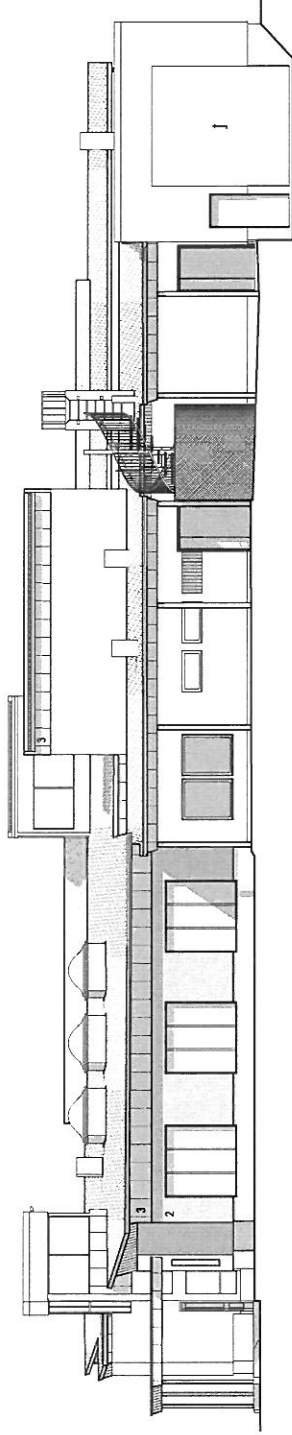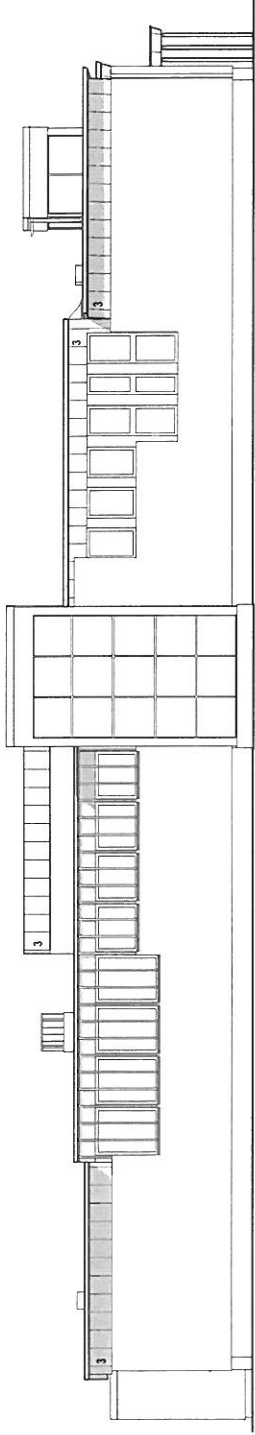

VANHAT JULKISIVUMATERIAALIT

- 1V. HUOPAKATE
- 2V. TILIVERHOUS
- 3V. PYSTYPANEELI
- 4V. PROFILIPELTI
- 5V. PELTI

UUDET JULKISIVUMATERIAALIT

1. HUOPAKATE
2. VALKOBETONI
3. RIVIPELTI, RR20



KITILÄN KIRJASTON HANKESUUNNITELMA  
LIITE 4 -VISUALISOINTI SISÄTILOJEN MUUTOKSESTA  
ARKKITEHTITOIMISTO RANTAKOKKO OY



TUTKIELMA ESIINTYMISTILAN KOROTUKSESTA  
VAIKUTUS JULKISIVUJHIIN  
ARKKITEHTITOIMISTO RANTAKOKKO OY  
27.3.2024