


MERKINTÖJEN SELITYS

	AJORATA, ASFALTTI
	KEVYENLIIKENTEENVÄYLÄ, ASFALTTI
	KIVEYS, BETONIKIVI
	NURMI
	KUNTTA
	REUNAKIVI
	MAALIVIIVA

KOORDINAATTI- JA KORKEUSJÄRJESTELMÄ ETRS-GK25/N60
OLEMASSA OLEVIENTEN PUTKIEN SIJAINNIN VARMISTETTAVA RAKENTAMISEN AIKANA

Tunnus	Lukumäärä	Muuttanut	Päiväys
Kaupunginosa/Kylä	Kortteli/Tila	Tontti/rno	Viranomaisen merkintöjä
SIRKKA		Rakennustoimenpide	
Rakennuskohde		Piirustuslaji	Juoks.no
KITTILÄN KUNTA		KATUSUUNNITELMA	Mittakaavat
RAKKAVAARANTIE PERUSKORJAUS		KATUSUUNNITELMA	1:1000
SIRKKA		ASEMPIIRUSTUS	
KITTILÄ		RAKKAVAARANTIE	
		PAALUVÄLILLÄ 1200-1900	
		Suunnittelualue, työnumero ja piirustuksen numero	Muutos
FCG		KTL P44804	203
Elektronikkatie 6, 3. kerros, 90590 Oulu Puh. 0104090, www.fcg.fi		Tiedosto	
Päiväys	19.4.2024	Suunn./Piirt.	I. TÖLLI
Pääsuunn.	J.-P. RUONANIEMI	Tarkastaja	
Hyv.	P. VÄINÖLÄ	Yhteyshenkilö	J.-P. RUONANIEMI

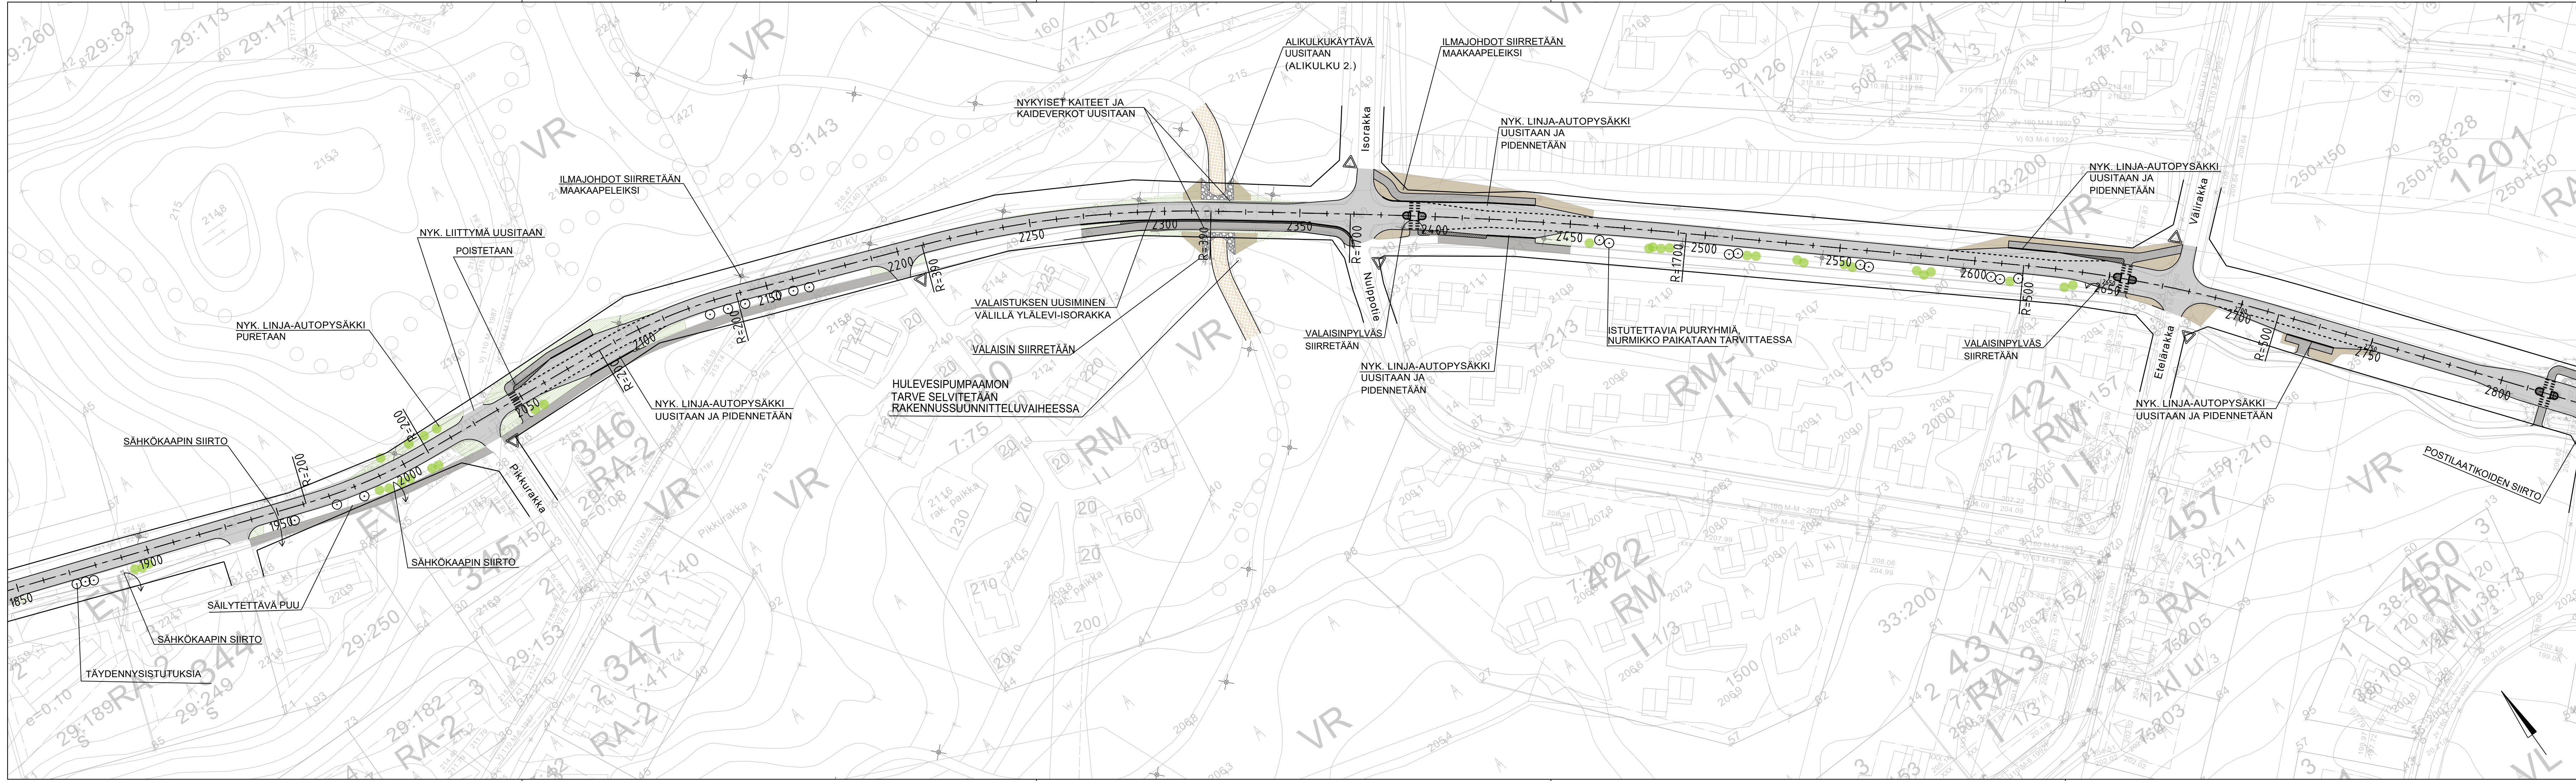


MERKINTÖJEN SELITYS

	AJORATA, ASFALTTI
	KEVYENLIKENTEENVÄYLÄ, ASFALTTI
	KIVEYS, BETONIKIVI
	NURMI
	KUNTTA
	REUNAKIVI
	MAALIVIIVA

KOORDINAATTI- JA KORKEUSJÄRJESTELMÄ ETRS-GK25/N60
OLEMASSA OLEVIA PUTKIEN SIJAINTI VARMISTETTAVA RAKENTAMISEN AIKANA

Tunnus	Lukumäärä	Muuttanut	Päiväys
Kaupunginosa/Kylä	Kortteli/Tila	Tontti/rno	Viranomaisten merkintöjä
SIRKKA		Rakennustoimenpide	
Rakennuskohte		Piiustuslaji	
KITTILÄN KUNTA		KATUSUUNNITELMA	
RAKKAVAARANTIE PERUSKORJAUS		ASEMAPIIRUSTUS	
SIRKKA		RAKKAVAARANTIE	
KITTILÄ		PAALUVÄLILLÄ 1900-2800	
Suunnitteluala, työnnumero ja piirustuksen numero		Mittakaavat	
KTL P44804 204		1:1000	
Tiedosto		Muutos	
Elektronikkatie 6, 3. kerros, 90590 Oulu Puh. 0104090, www.fcg.fi		Suunn./Piirt. I. TOLLI	
Päiväys 19.4.2024		Tarkastaja	
Pääsuunn. J.-P. RUONANIEMI		Yhteyshenkilö J.-P. RUONANIEMI	
Hyv. P. VÄINÖLÄ			

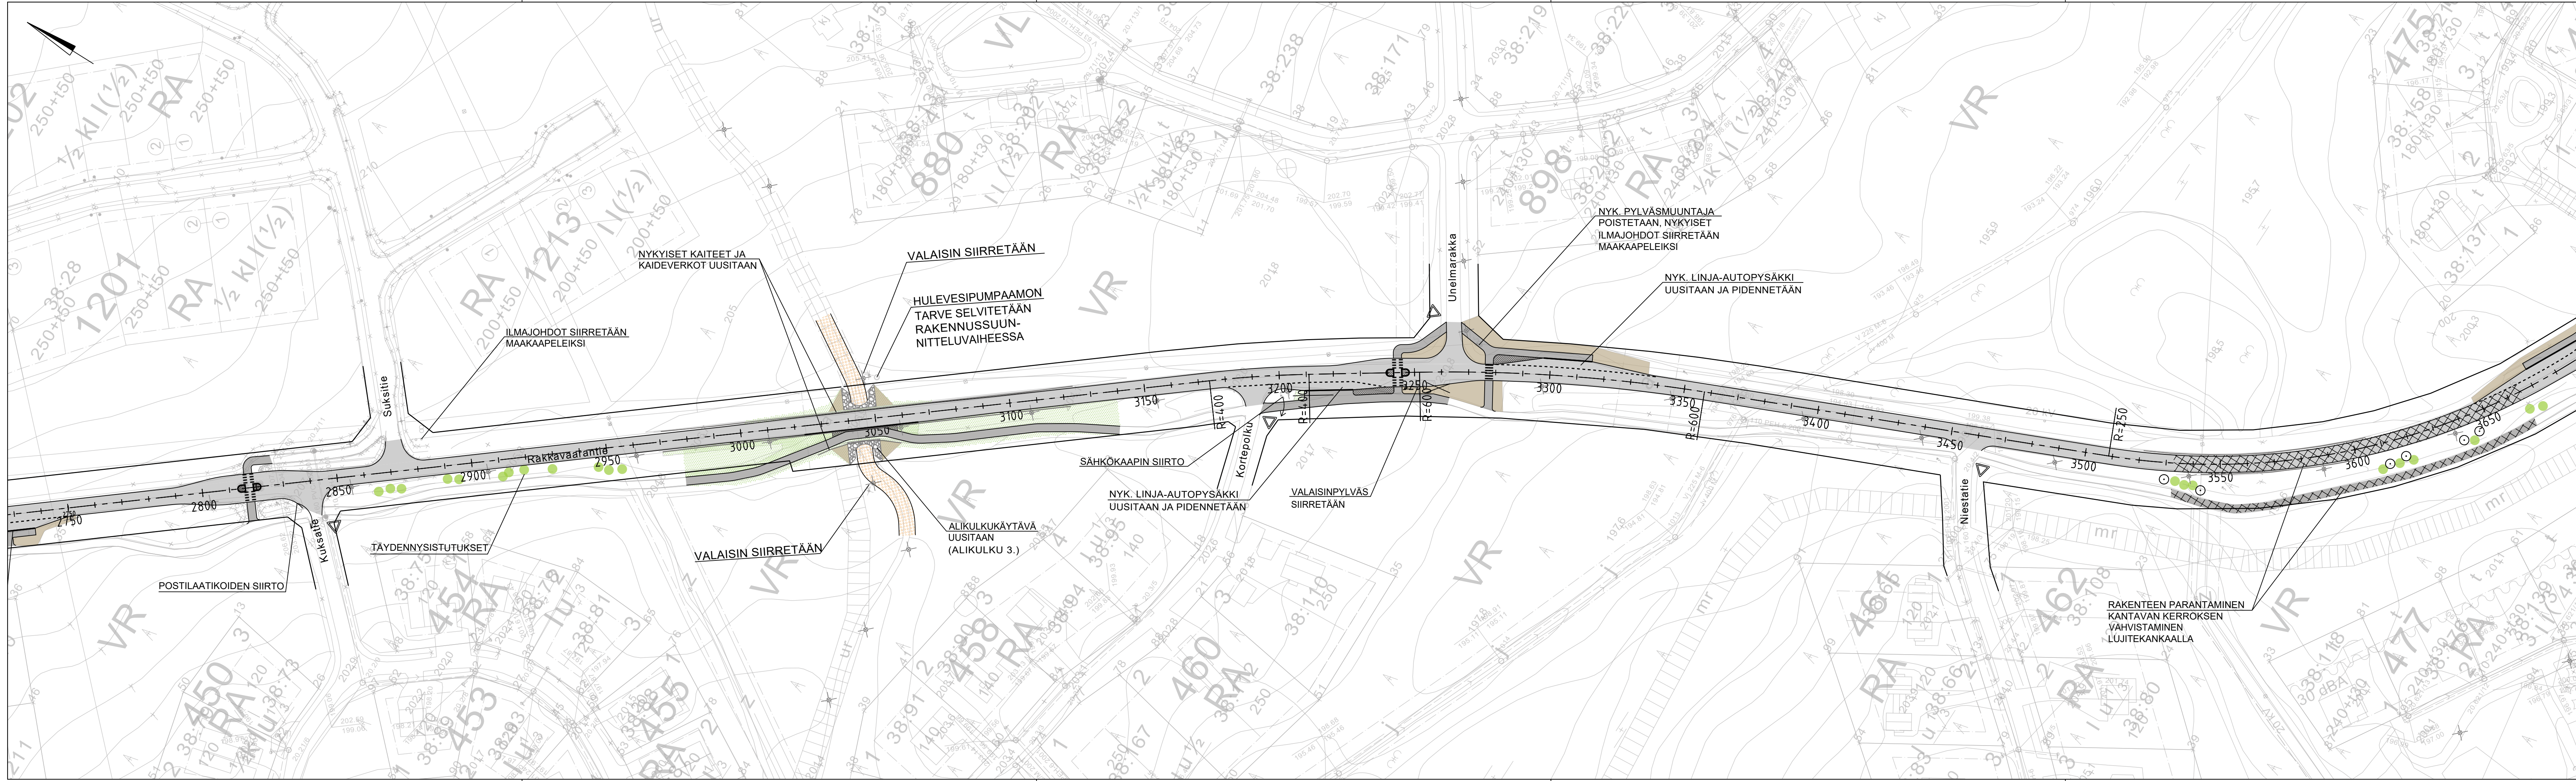


MERKINTÖJEN SELITYS

	AJORATA, ASFALTTI
	KEVYENLIKENTEENVÄYLÄ, ASFALTTI
	KIVEYS, BETONIKIVI
	NURMI
	KUNTTA
	REUNAKIVI
	MAALIVIIVA

KOORDINAATTI- JA KORKEUSJÄRJESTELMÄ ETRS-GK25/N60
OLEMSSA OLEVIA PUTKIA SIJAINNIN VARMISTETTAVA RAKENTAMISEN AIKANA

Tunnus	Lukumäärä	Muuttanut	Päiväys
Kaupunginosa/Kylä	Kortteli/Tila	Tontti/rno	Viranomaisten merkintöjä
SIRKKA		Rakennustoimenpide	
Rakennuskohde		Piiirustuslaji	
KITTILÄN KUNTA		KATUSUUNNITELMA	
RAKKAVAARANTIE PERUSKORJAUS		ASEMAPIIRUSTUS	
SIRKKA		RAKKAVAARANTIE	
KITTILÄ		PAALUVÄLILLÄ 2800-3650	
Mittakaavat		1:1000	
Suunnittelualue, työnnumero ja piirustuksen numero		Muutos	
FCG		KTL P44804 205	
Elektronikkatie 6, 3. kerros, 90590 Oulu Puh. 0104090, www.fcg.fi		Tiedosto	
Päiväys 19.4.2024		Suunn./Piirt. I. TOLLI	
Pääsuunn. J.-P. RUONANIEMI		Tarkastaja	
Hyv. P. VÄINÖLÄ		Yhteyshenkilö J.-P. RUONANIEMI	



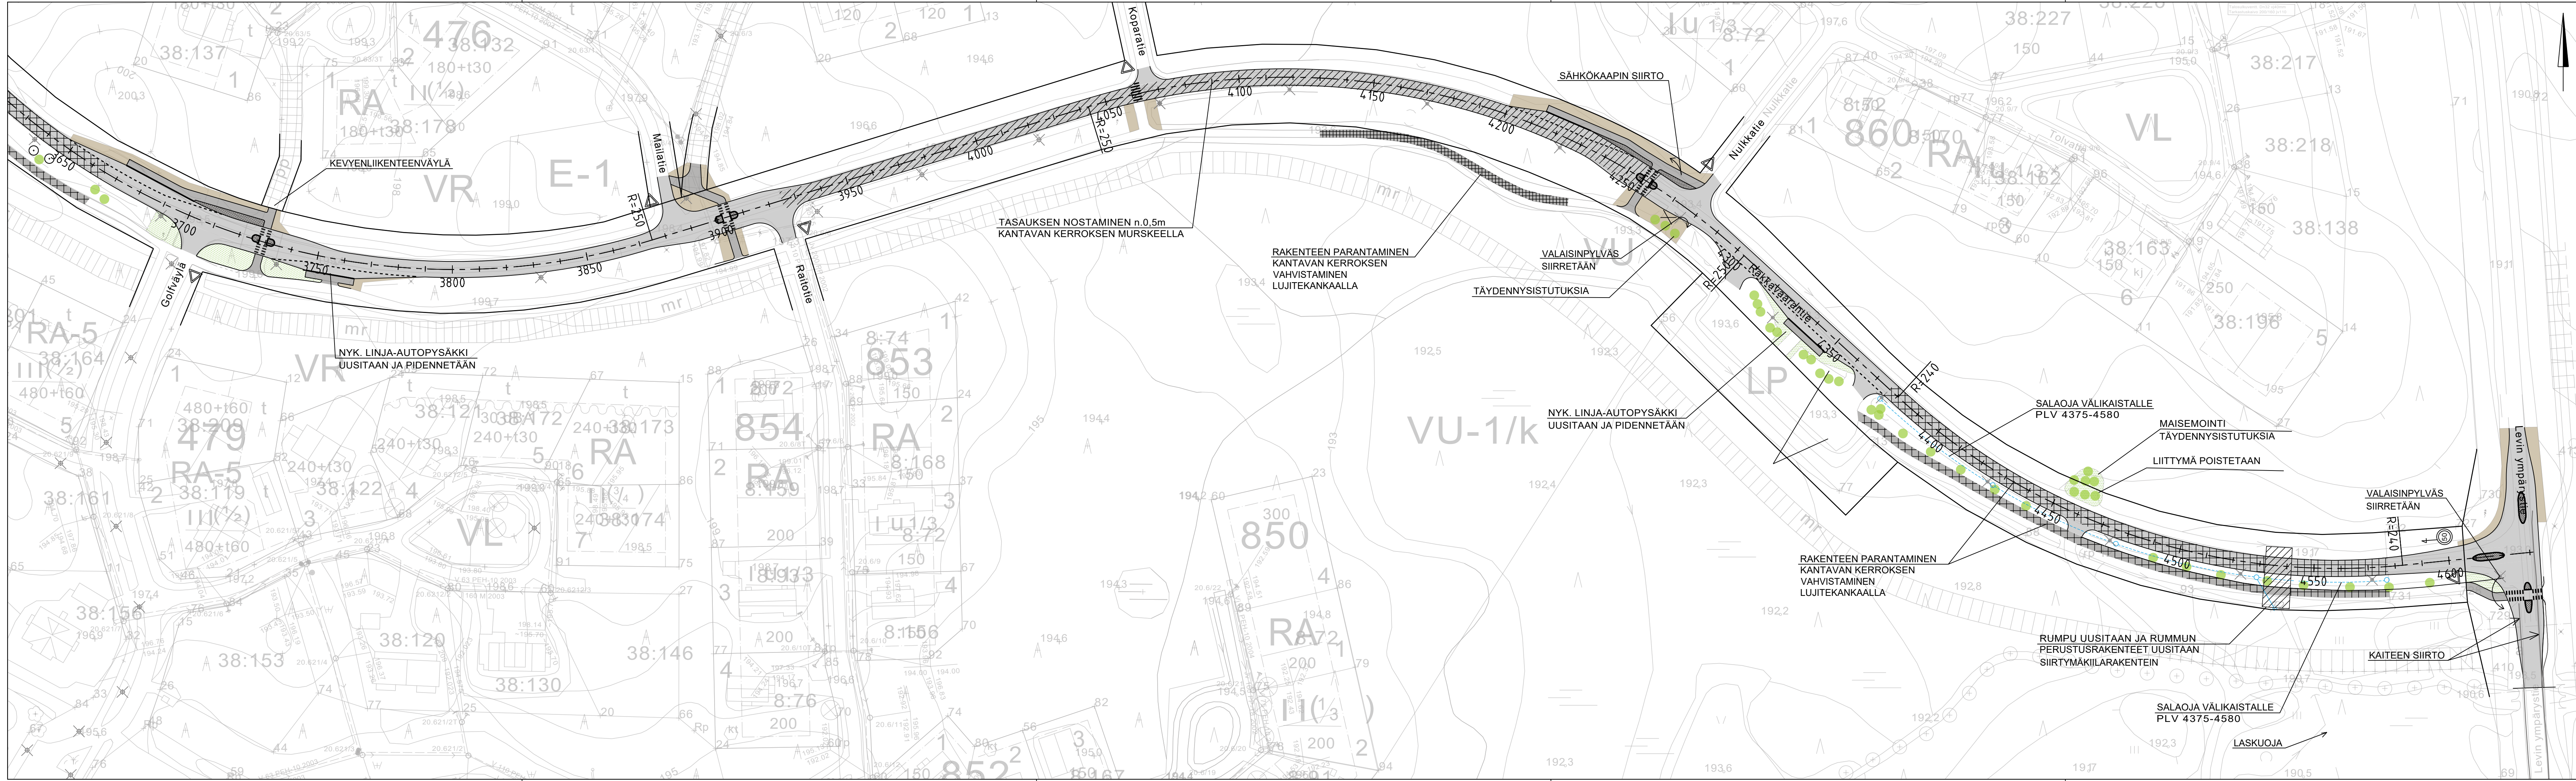


MERKINTÖJEN SELITYS

	AJORATA, ASFALTTI
	KEVYENLIIKENTEENVÄYLÄ, ASFALTTI
	KIVEYS, BETONIKIVI
	NURMI
	KUNTTA
	REUNAKIVI
	MAALIVIIVA

KOORDINAATTI- JA KORKEUSJÄRJESTELMÄ ETRS-GK25/N60
OLEMASSA OLEVIEN PUTKIEN SIJAINTI VARMISTETTAVA RAKENTAMISEN AIKANA

Tunnus	Lukumäärä	Muuttanut	Päiväys
Kaupunginosa/Kylä	Kortteli/Tila	Tontti/rno	Viranomaisten merkintöjä
SIRKKA		Rakennustoimenpide	
Rakennuskohde		Piirustuslaji	
KITTILÄN KUNTA		KATUSUUNNITELMA	
RAKKAVAARANTIE		ASEMAPIIRUSTUS	
SIRKKA		RAKKAVAARANTIE	
KITTILÄ		PAALUVÄLILLÄ 3650-LEVIN YMPÄRYSTIE	
Suunnittelualue, työnnumero ja piirustuksen numero		Muutos	
FCG		KTL	P44804 206
Elektronikkatie 6, 3. kerros, 90590 Oulu Puh. 0104090, www.fcg.fi		Tiedosto	
Päiväys 19.4.2024		Suunn./Piirt. I. TÖLLI	
Pääsuunn. J.-P. RUONANIEMI		Tarkastaja	
Hyv. P. VÄINÖLÄ		Yhteyshenkilö J.-P. RUONANIEMI	

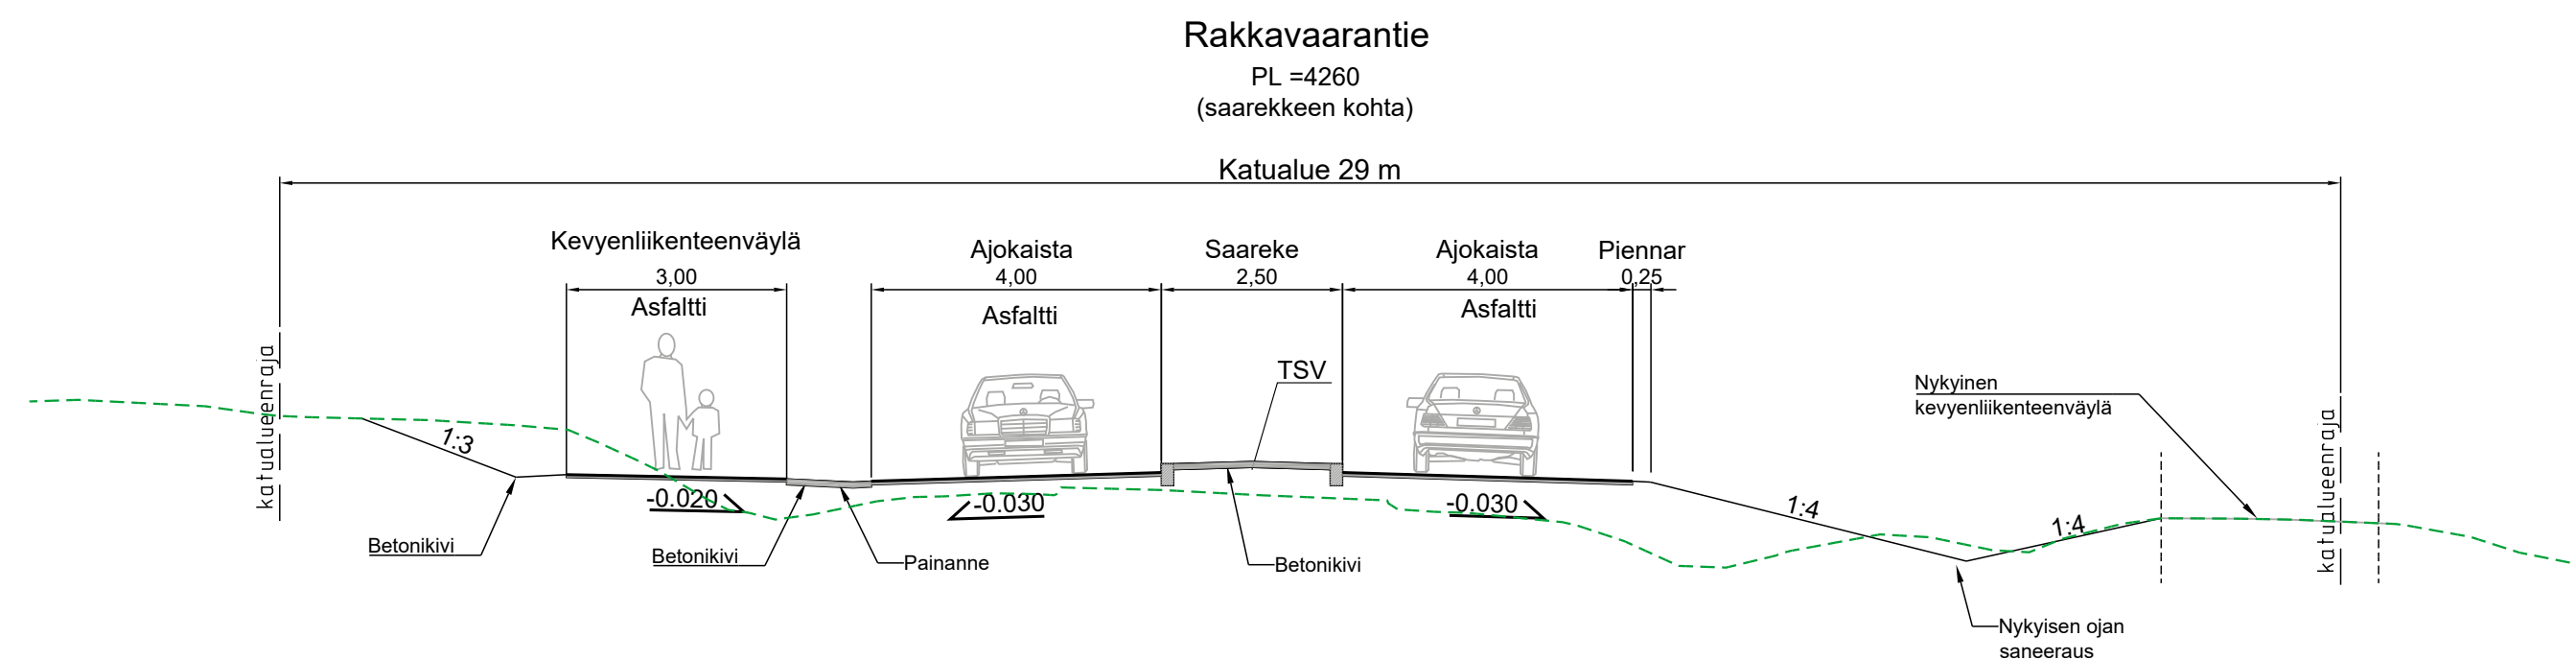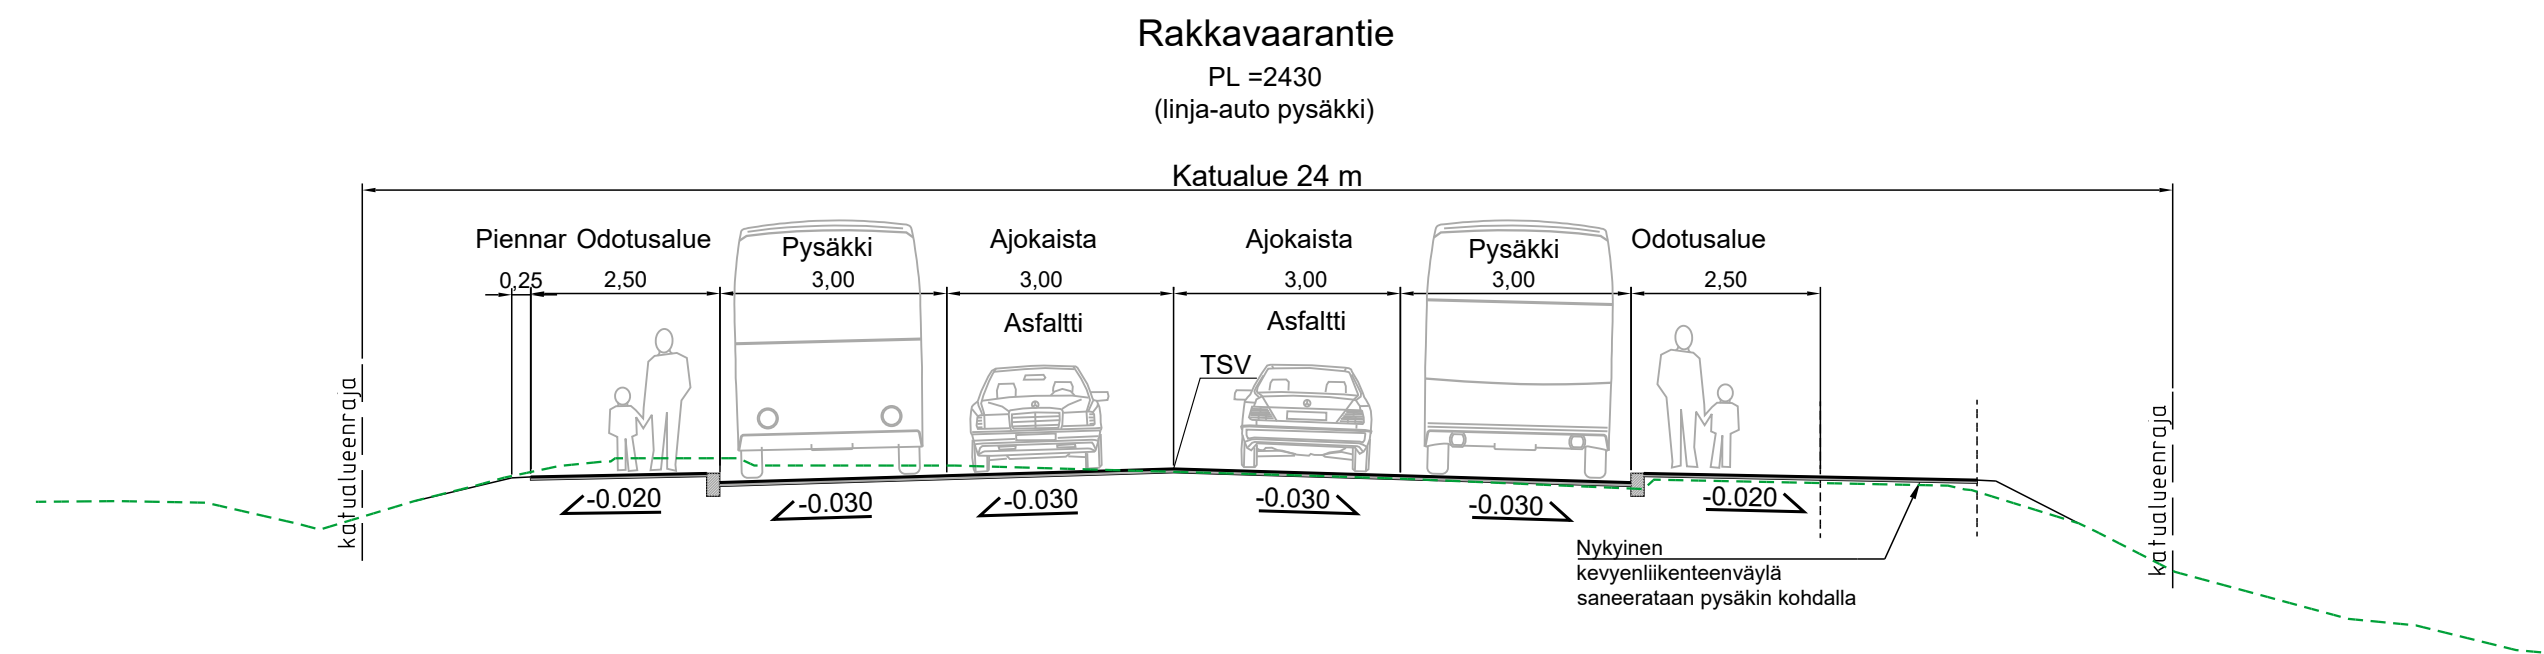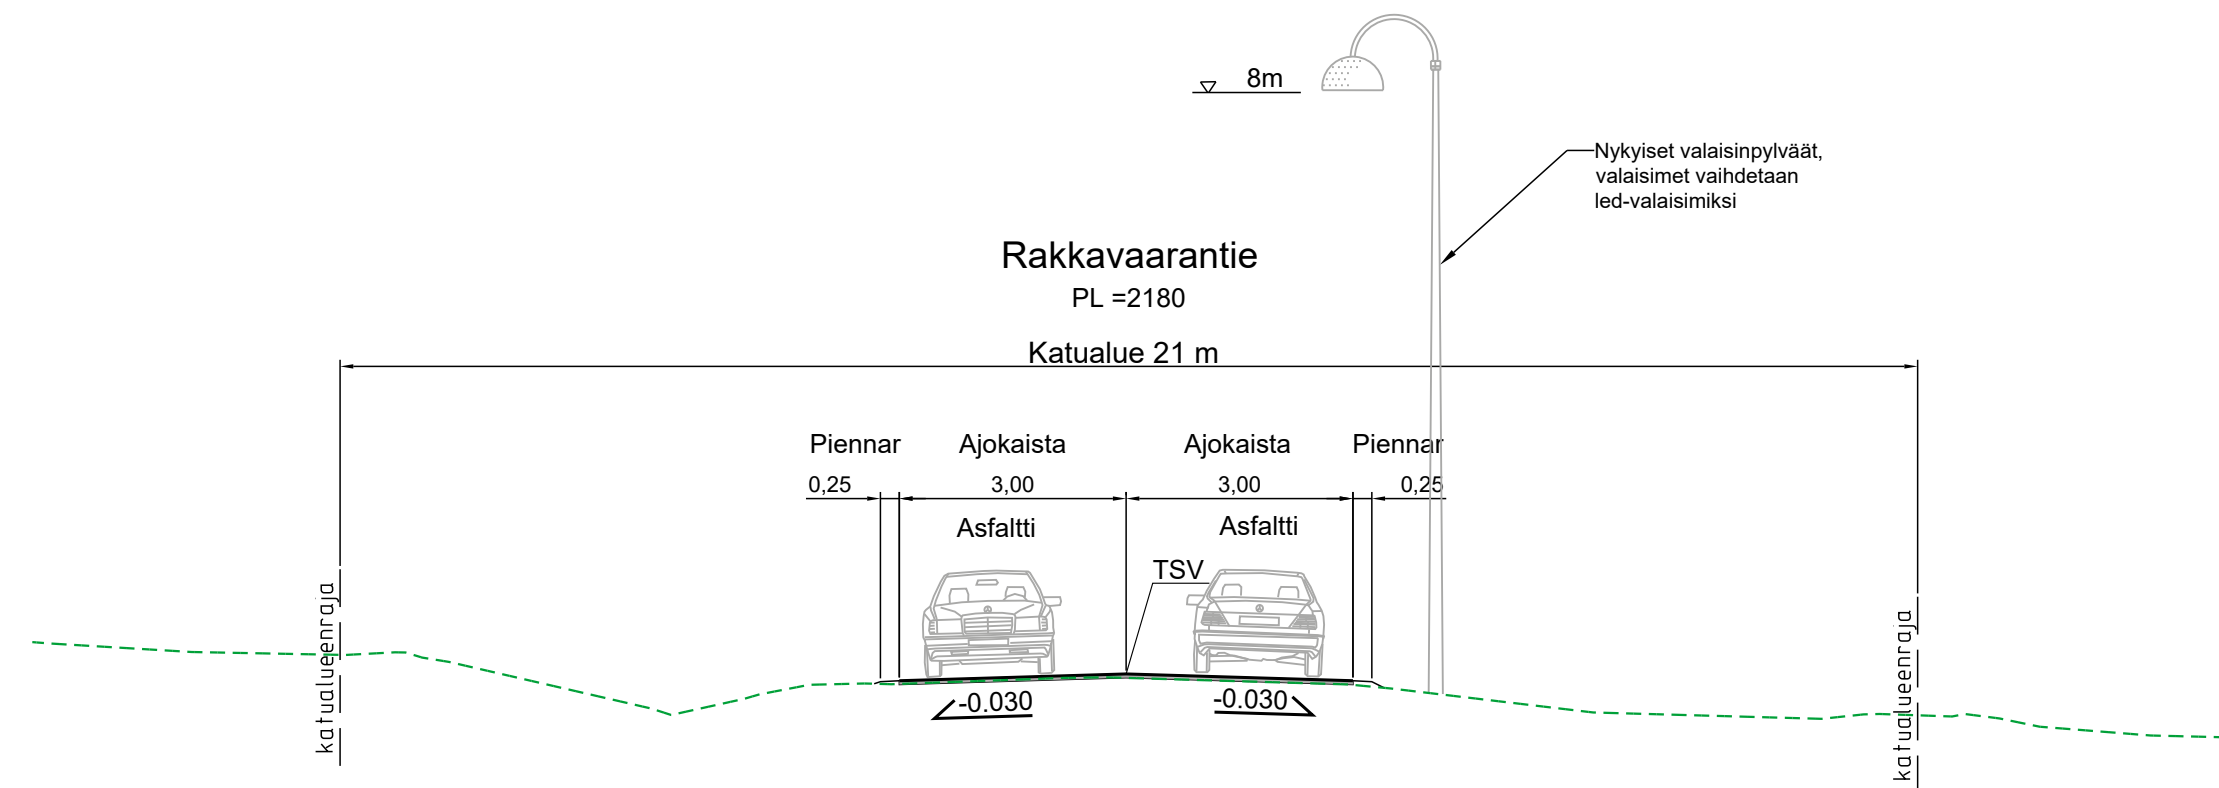


KOORDINAATTI- JA KORKEUSJÄRJESTELMÄ ETRS-GK25/N60
OLEMASSA OLEVIIEN PUTKIEN SIJAINTI VARMISTETTAVA RAKENTAMISEN AIKANA

Tunnus	Lukumäärä	Muuttanut	Päiväys
Kaupunginosa/Kylä	Kortteli/Tila	Tontti/rno	Viranomaisten merkintöjä
SIRKKA		Rakennustoimenpide	
Rakennuskohde		Piirustuslaji	Juoks.no
KITTILÄN KUNTA		KATUSUUNNITELMA	
RAKKAVAARANTIEN PERUSKORJAUS		Piirustuksen sisältö	Mittakaavat
SIRKKA		KATUSUUNNITELMA	
KITTILÄ		TYYPPIPOIKKILEIKKAUKSET	
		RAKKAVAARANTIE	
		PAALUVÄLILLÄ 1200 - LEVIN YMPÄRYSTIE	
		Suunnittelu- ja piirustuksen numero	
		Muutos	
FCG		KTL P44804 207	
Elektronikkatie 6, 3. kerros, 90590 Oulu Puh. 0104090, www.fcg.fi		Tiedosto	
Päiväys	19.4.2024	Suunn./Piirt.	I. TÖLLI
Pääsuunn.	J.-P. RUONANIEMI	Tarkastaja	
Hyv.	P. VÄINÖLÄ	Yhteyshenkilö	J.-P. RUONANIEMI
			A
			S

RAKKAVAARANTIE
TYYPPIPOIKKILEIKKAUS 1100

PL 1488



HYÖTYLEVEYS 11.10

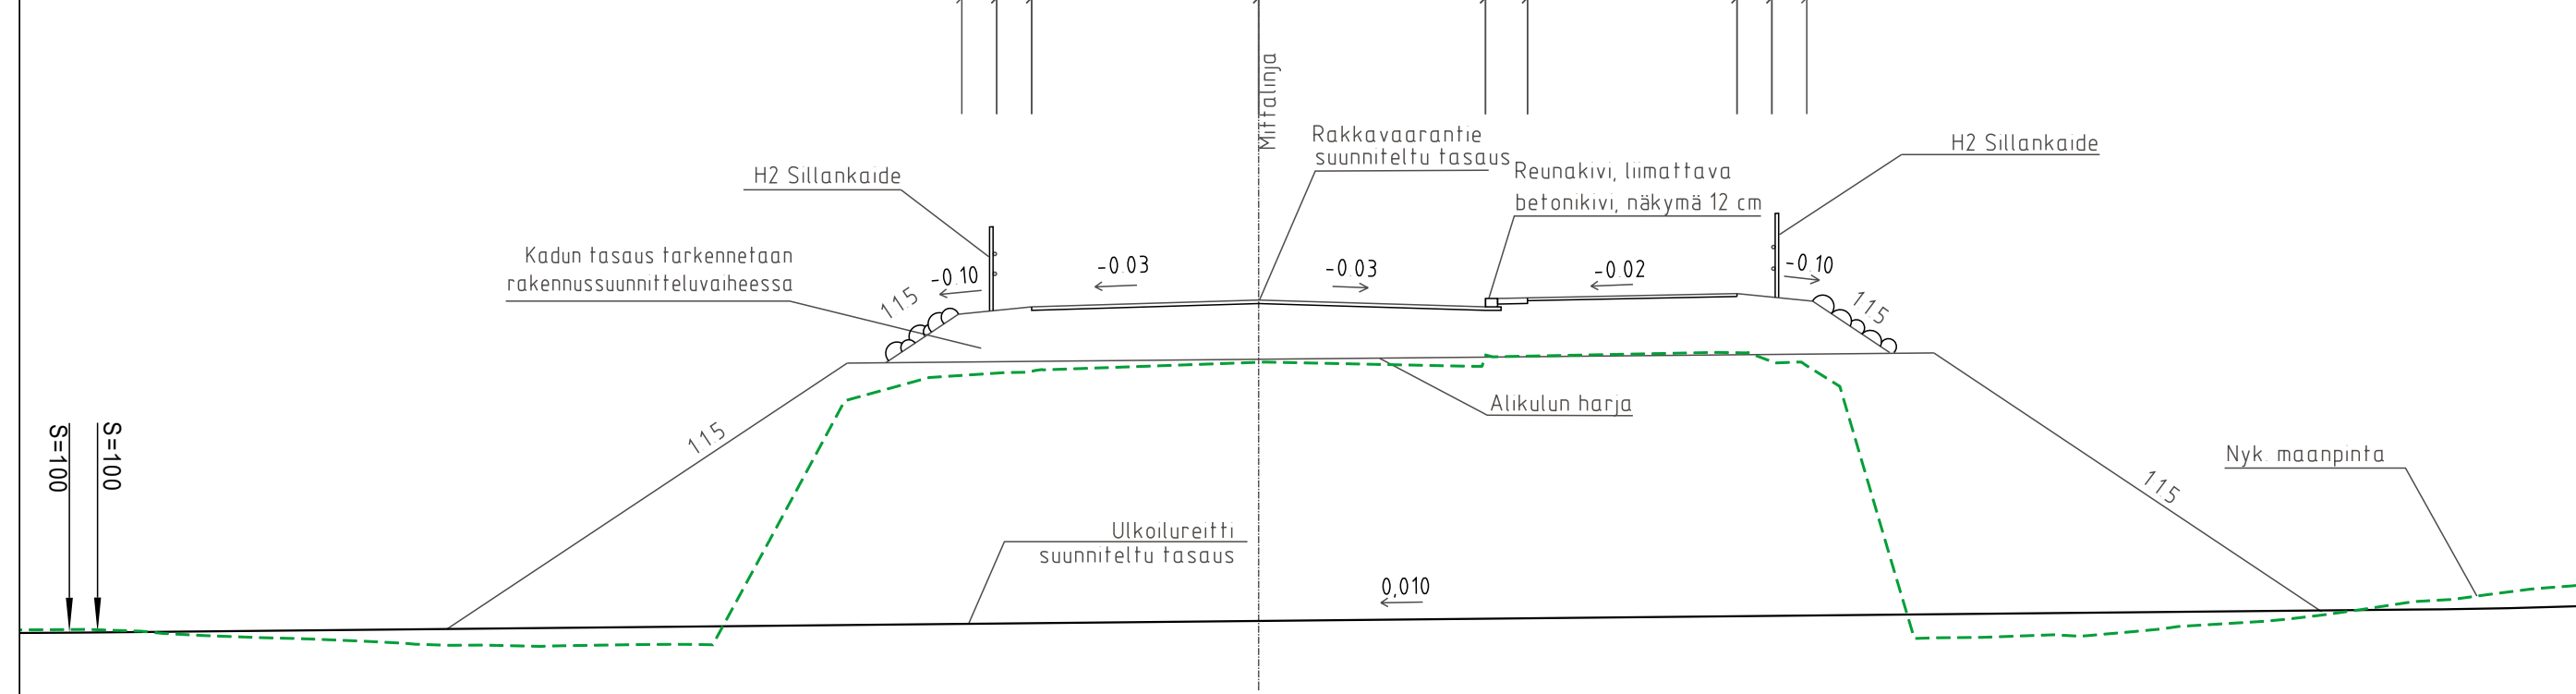

RAKKAVAARANTIE
TYYPPIPOIKKILEIKKAUS 1100

PL 3045


HYÖTYLEVEYS 11.10

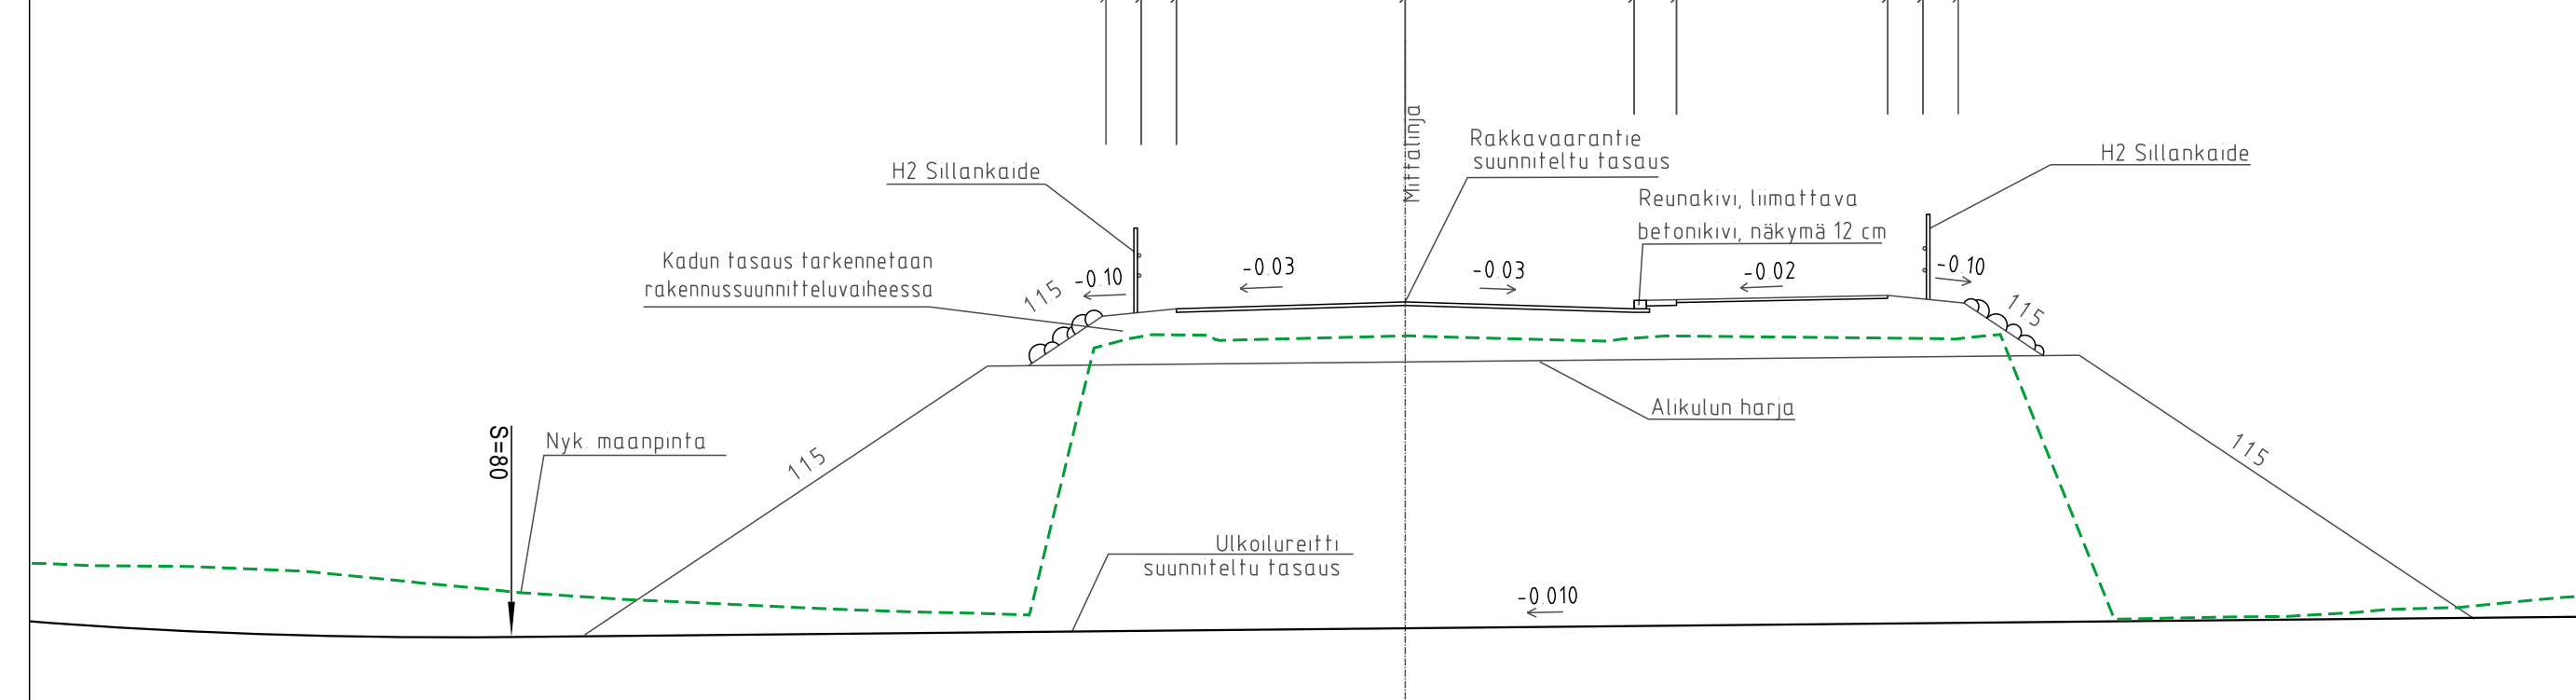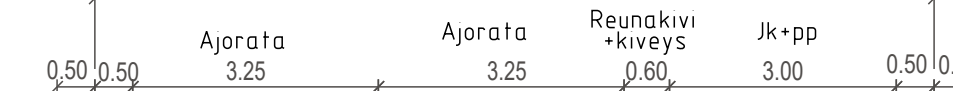

RAKKAVAARANTIE
TYYPPIPOIKKILEIKKAUS 1100

PL 2320


HYÖTYLEVEYS 11.10

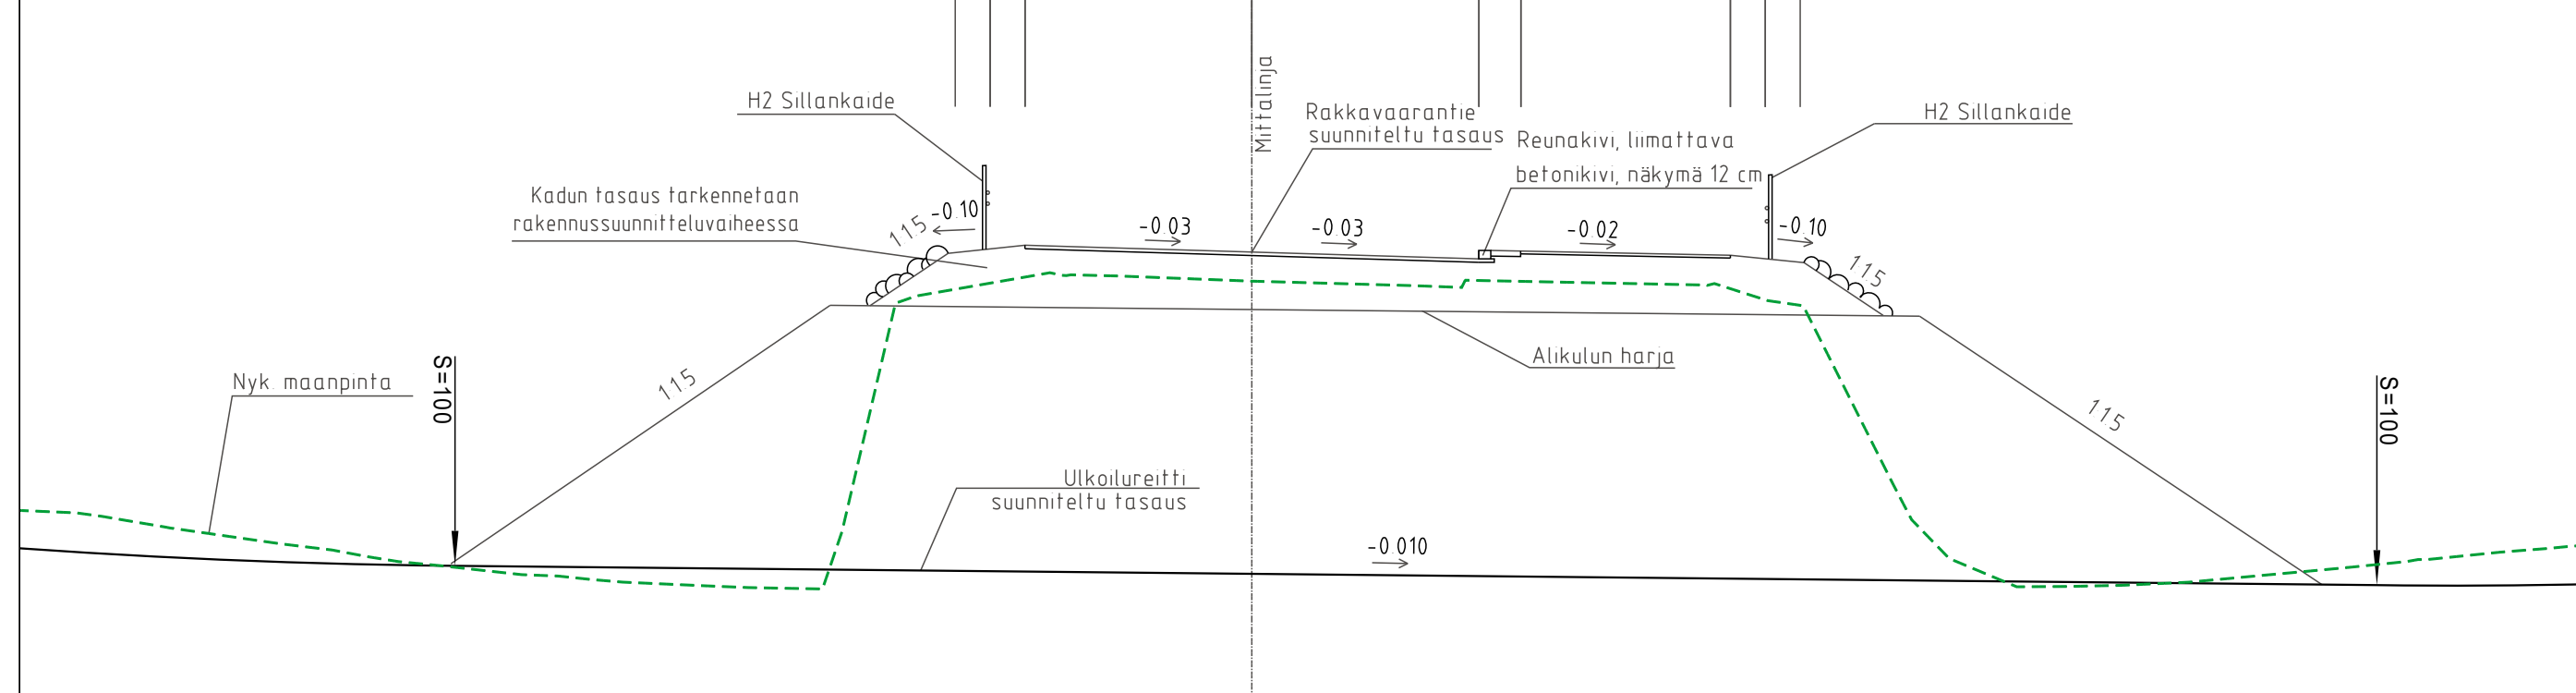

RAKKAVAARANTIE
TYYPPIPOIKKILEIKKAUS 1100

ALIKULKUKÄYTTÄVÄT

(PL 1488)

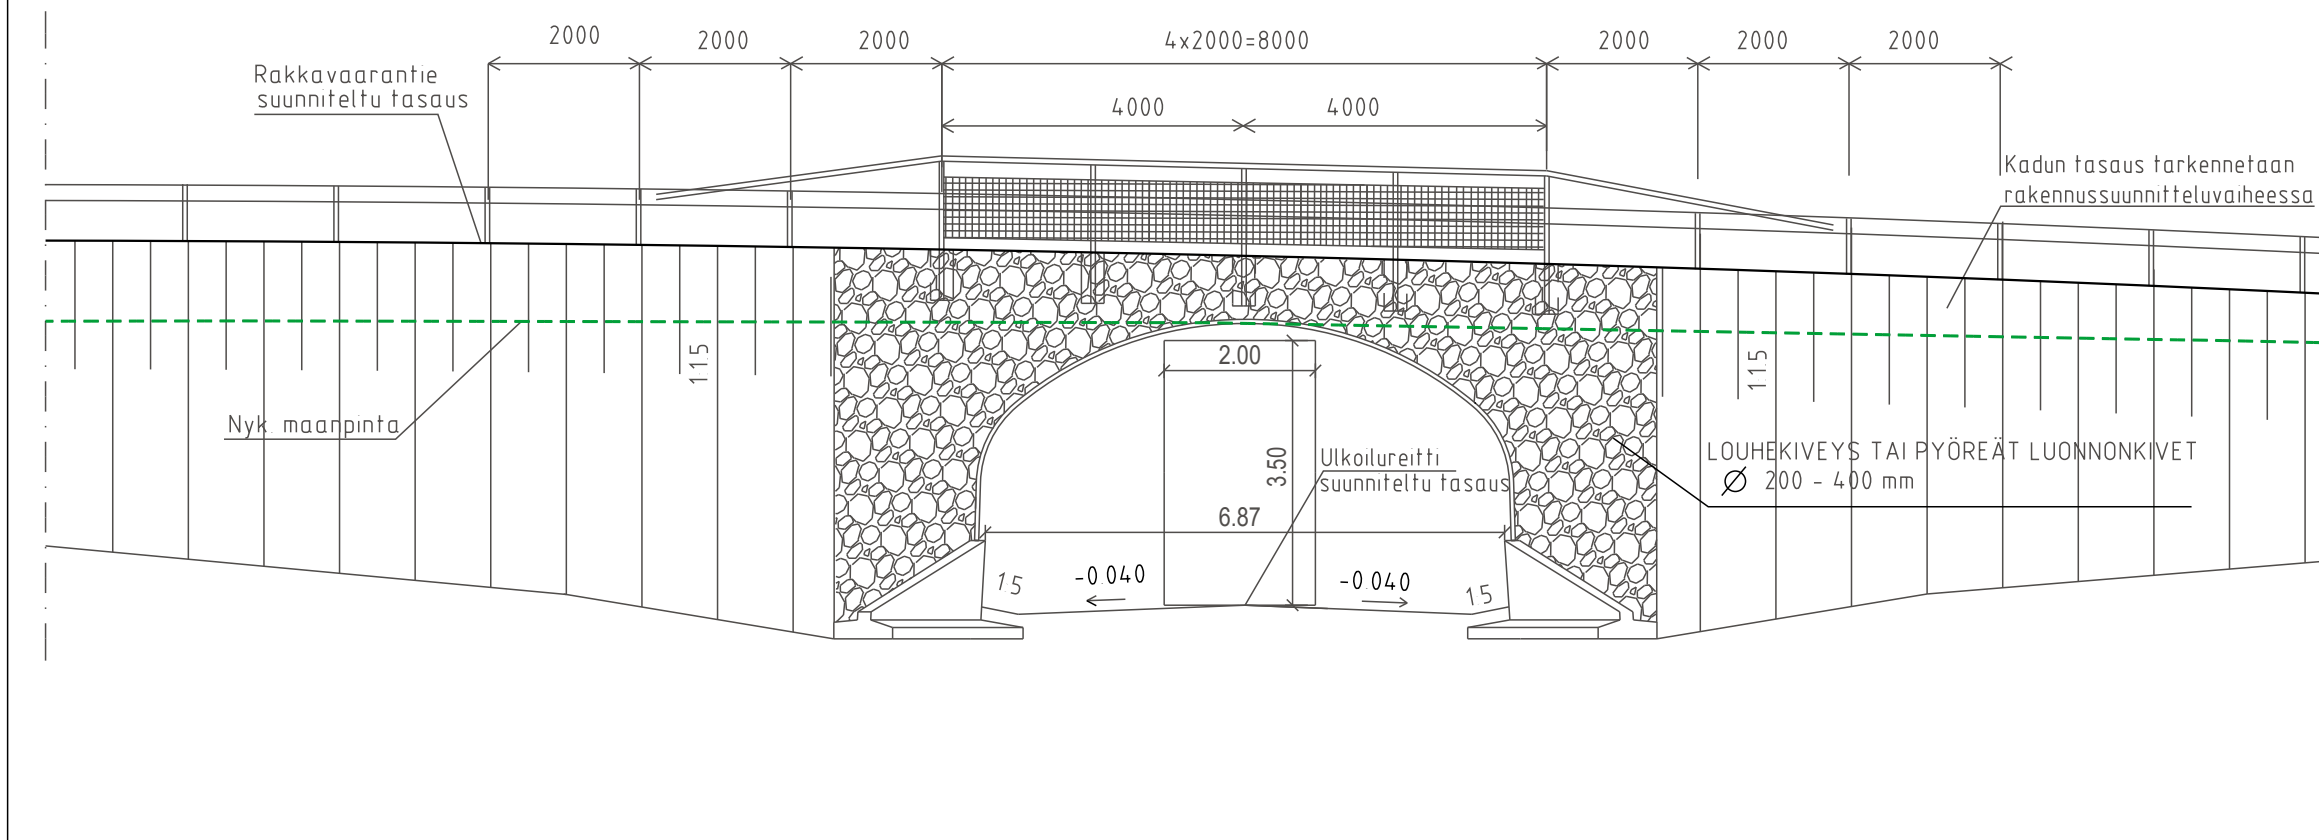

Rakennuskohde KITTILÄN KUNTA RAKKAVAARANTIEN PERUSKORJAUS SIRKKA KITTILÄ	Piirustuksen sisältö KATUSUUNNITELMA TYYPPIPOIKKILEIKKAUKSET ALIKULKUKÄYTTÄVÄT	Mittakaavat 1:100
FCG FCG Finnish Consulting Group Oy Hallituskatu 17-17 D, 7. krs 90100 Oulu Puh. 0104090 www.fcg.fi	Suunnitteluala, työnumero ja piirustuksen numero KTL P50813 208	Muutos
Päiväys 19.4.2024 Pääsuunn. J-P.RUONANIEMI Hyv. P. VÄINÖLÄ	Suunn./Piirt. A.KARPPINEN Tarkastaja Yhteyshenkilö J-P.RUONANIEMI	A S