


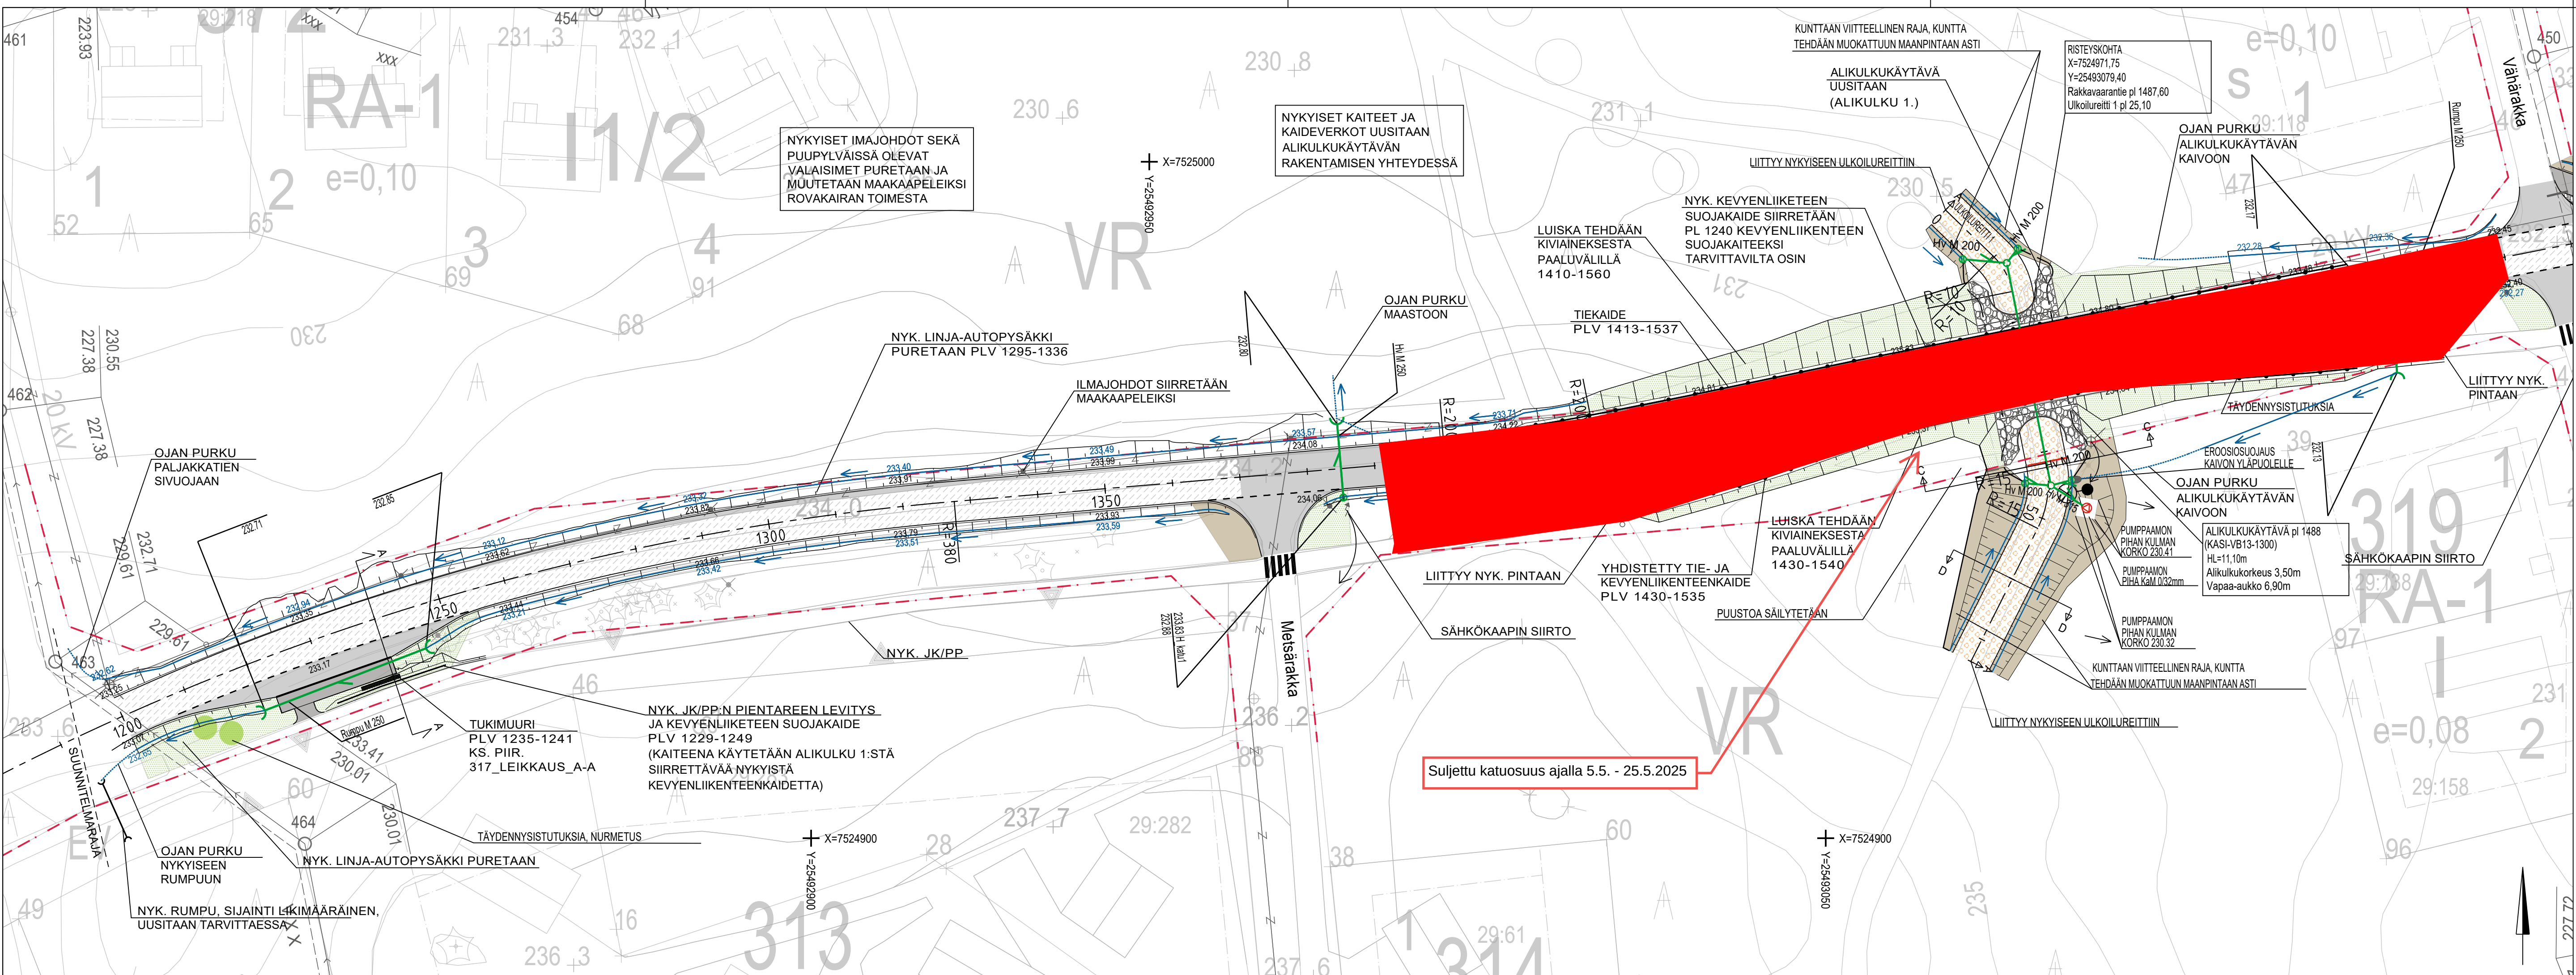




MERKINTÖJEN SELITYS			
	KATUALUEENRAJA		
	AJORATA, RAKENNEKERROKSET JA ASFALTTI		
	AJORATA, SEKOITUSJYRSINTÄ, PROFILOINTI JA ASFALTTI		
	KEVYENLIIKENTEENVÄYLÄ, RAKENNEKERROKSET JA ASFALTTI		
	KIVEYS, BETONIKIVI		ULKOILUREITTI, KIVITUHKA
	NURMI		MOLSKOTTIVERHOUS
	KUNTTA		NYK. VESIJOHTO
	REUNAKIVI		NYK. JÄTEVESIJOHTO
	MAALIVIIVA		NYK. SÄHKÖJOHTO
	OJA JA VIRTAAUSSUUNTA		NYK. VALAISINPYLVÄS
	KAIDE		UUSI VALAISINPYLVÄS
	RUMPU		NYK. VALAISINPYLVÄS (SIIRRETTY SIJAINTI)
	HULEVESIPUTKI, RITILÄKAIVO, TARKASTUSKAIVO		

KOORDINAATTI- JA KORKEUSJÄRJESTELMÄ ETRS-GK25/N60
OLEMASSA OLEVIENT PUTKIEN SIJAINTI VARMISTETTAVA RAKENTAMISEN AIKANA

Tunnus Lukumäärä		Muuttanut		Päivä
Kaupunginosa/Kylä	Kortteli/Tila	Tontti/rno	Viranomaisten merkintöjä	
SIRKKA		Piiirustuslaji		Juoks.
Rakennustöimenpide		RAKENNUSSUUNNITELMA		
Rakennuskohde		Piiirustuksen sisältö		Mittakaav.
KITTILÄN KUNTA		RAKENNUSSUUNNITELMA		1:500
RAKKAVAARANTIEN PERUSKORJAUS		ASEMAPIIRUSTUS		
SIRKKA		RAKKAVAARANTIE		
KITTILÄ		PAALUVÄLILLÄ 1200-1550		
FCG		Suunnitteluala, työnnumero ja piiirustuksen numero		Muut.
Elektroniikkatie 6, 3. kerros, 90590 Oulu Puh. 0104090, www.fcg.fi		KTL P44804 301		
		Tiedosto		
Päiväys	14.6.2024	Suunn./Piirt. I. TÖLLI		A
Pääsuunn.	J.-P. RUONANIEMI	Tarkastaja J. SILVENNOINEN		S
Hyv.	P. VÄINÖLÄ	Yhteyshenkilö J.-P. RUONANIEMI		

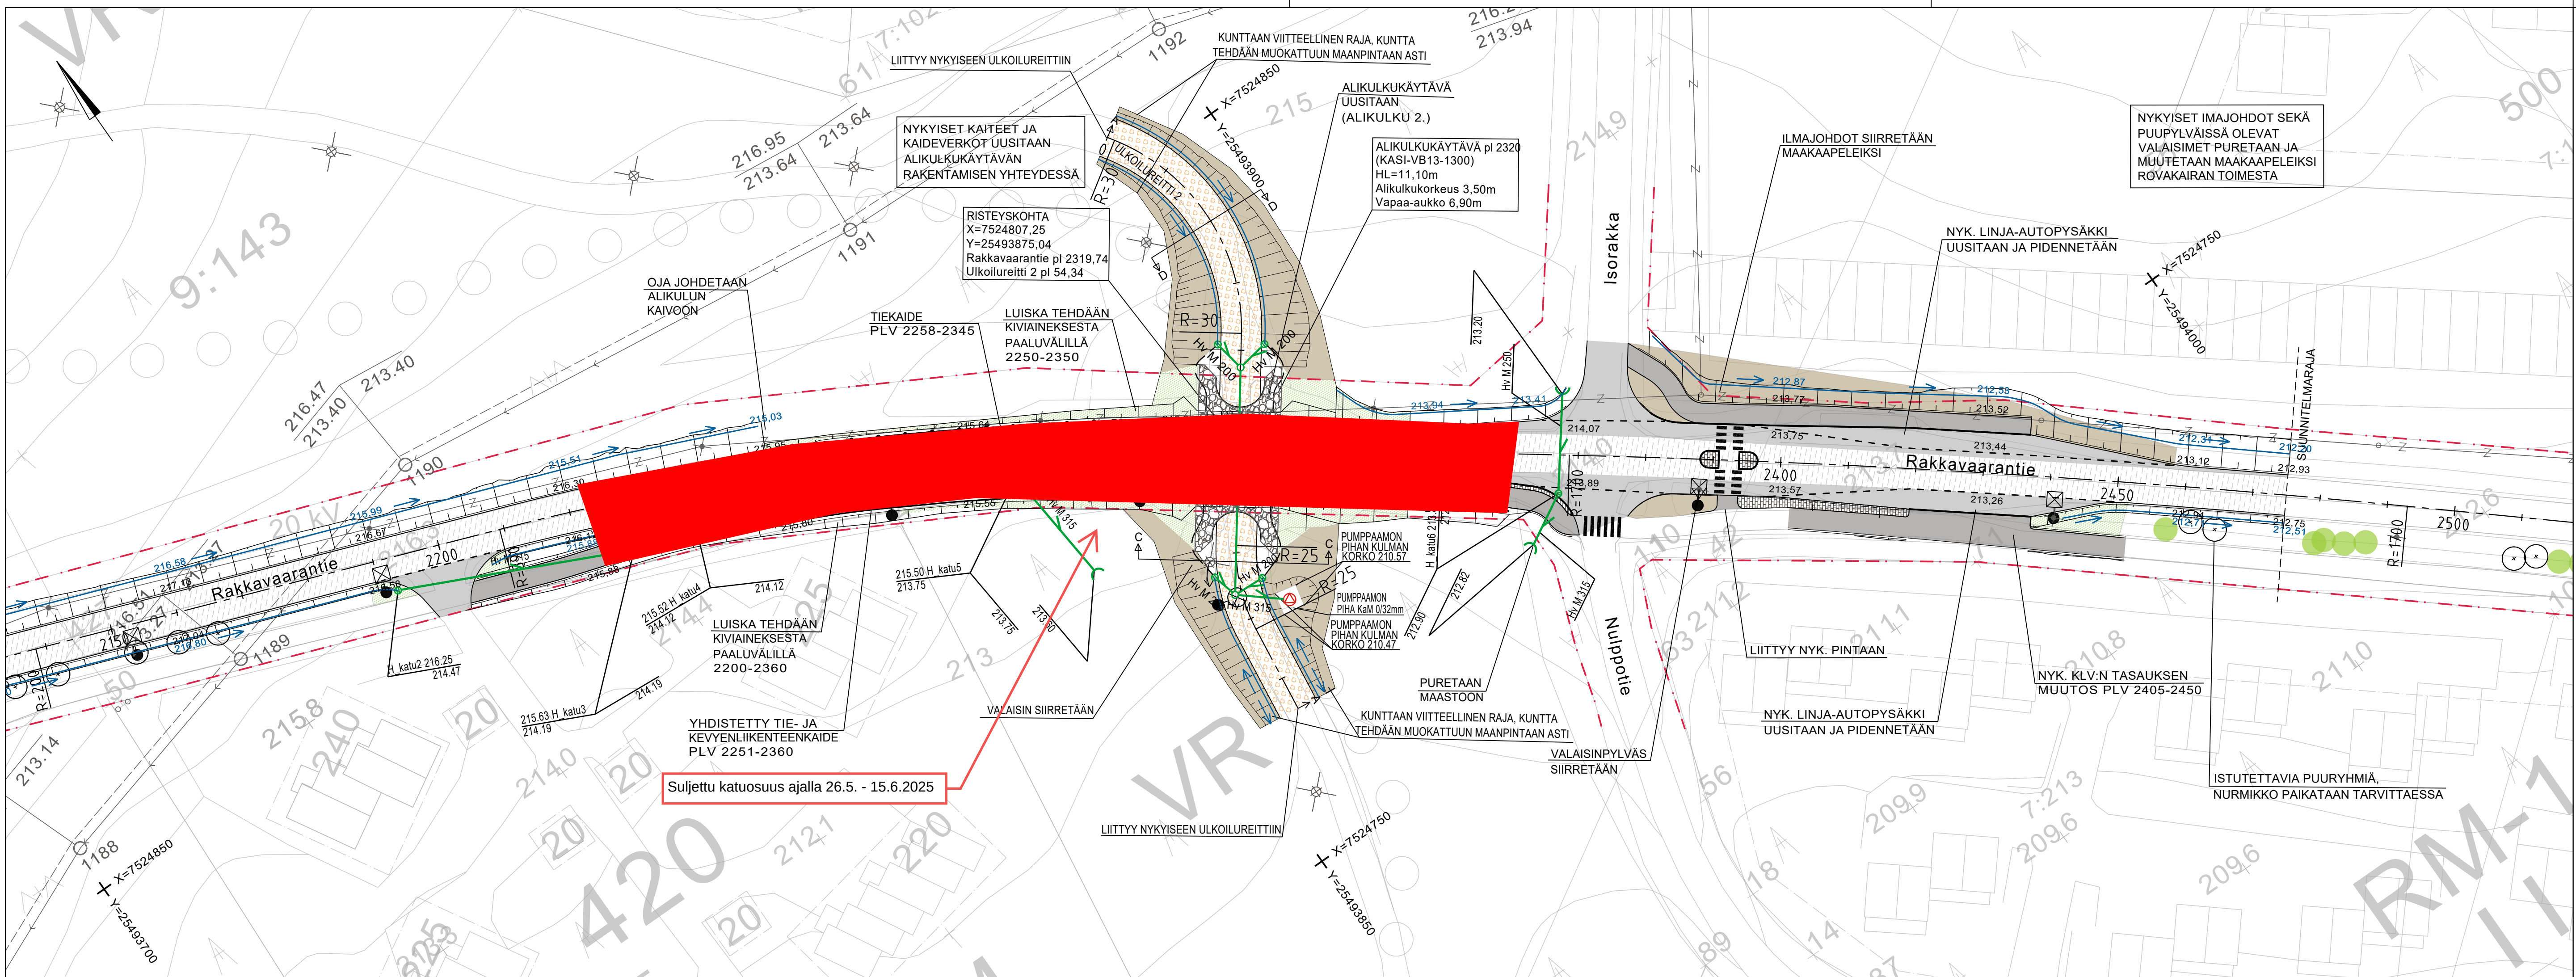

MERKINTÖJEN SELITYS

- KATUALUEENRAJA

AJORATA, RAKENNEKERROKSET JA ASFALTTI

AJORATA, SEKOITUSJYRSINTÄ, PROFILOINTI JA ASFALTTI

KEVYENLIIKENTEENVÄYLÄ, RAKENNEKERROKSET JA ASFALTTI

KIVEYS, BETONIKIVI

NURMI

KUNTTA

REUNAKIVI

MAALIVIIVA

OJA JA VIRTAAUSSUUNTA

KAIDE

RUMPU

HULEVESIPUTKI, RITILÄKAIVO, TARKASTUSKAIVO
- ULKOILUREITTI, KIVITUHKA

MOLSKOTTIVERHOUS

NYK. VESIJOHTO

NYK. JÄTEVESIJOHTO

NYK. SÄHKÖJOHTO

NYK. VALAISINPYLVÄS

UUSI VALAISINPYLVÄS

NYK. VALAISINPYLVÄS (SIIRRETTY SIJAINTI)

KOORDINAATTI- JA KORKEUSJÄRJESTELMÄ ETRS-GK25/N60
OLEMASSA OLEVIENTEN PUTKIEN SIJAINTI VARMISTETTAVA RAKENTAMISEN AIKANA

Tunnus	Lukumäärä	Muuttanut	Päiväys
Kaupunginosa/Kylä	Kortteli/Tila	Tontti/rno	Viranomaisen merkintöjä
SIRKKA	Rakennustöidenpide	Piirustuksen sisältö	Juoks.no
Rakennuskohde	KITILÄN KUNTA RAKKAVAARANTIE PERUSKORJAUS SIRKKA KITILÄ	RAKENNUSSUUNNITELMA ASEMAPIIRUSTUS RAKKAVAARANTIE PAALUVÄLILLÄ 2160-2475	Mittakaavat 1:1000
FCG	Elektronikkatie 6, 3. kerros, 90590 Oulu Puh. 0104090, www.fcg.fi	Suunnitteluala, työnnumero ja piirustuksen numero	Muutos
Päiväys	14.6.2024	KTL	P44804 304
Pääsuunn.	J-P. RUONANIEMI	Tiedosto	
Hyv.	P. VÄINÖLÄ	Suunn./Piirt.	I. TÖLLI
		Tarkastaja	J. SILVENNOINEN
		Yhteyshenkilö	J-P. RUONANIEMI