


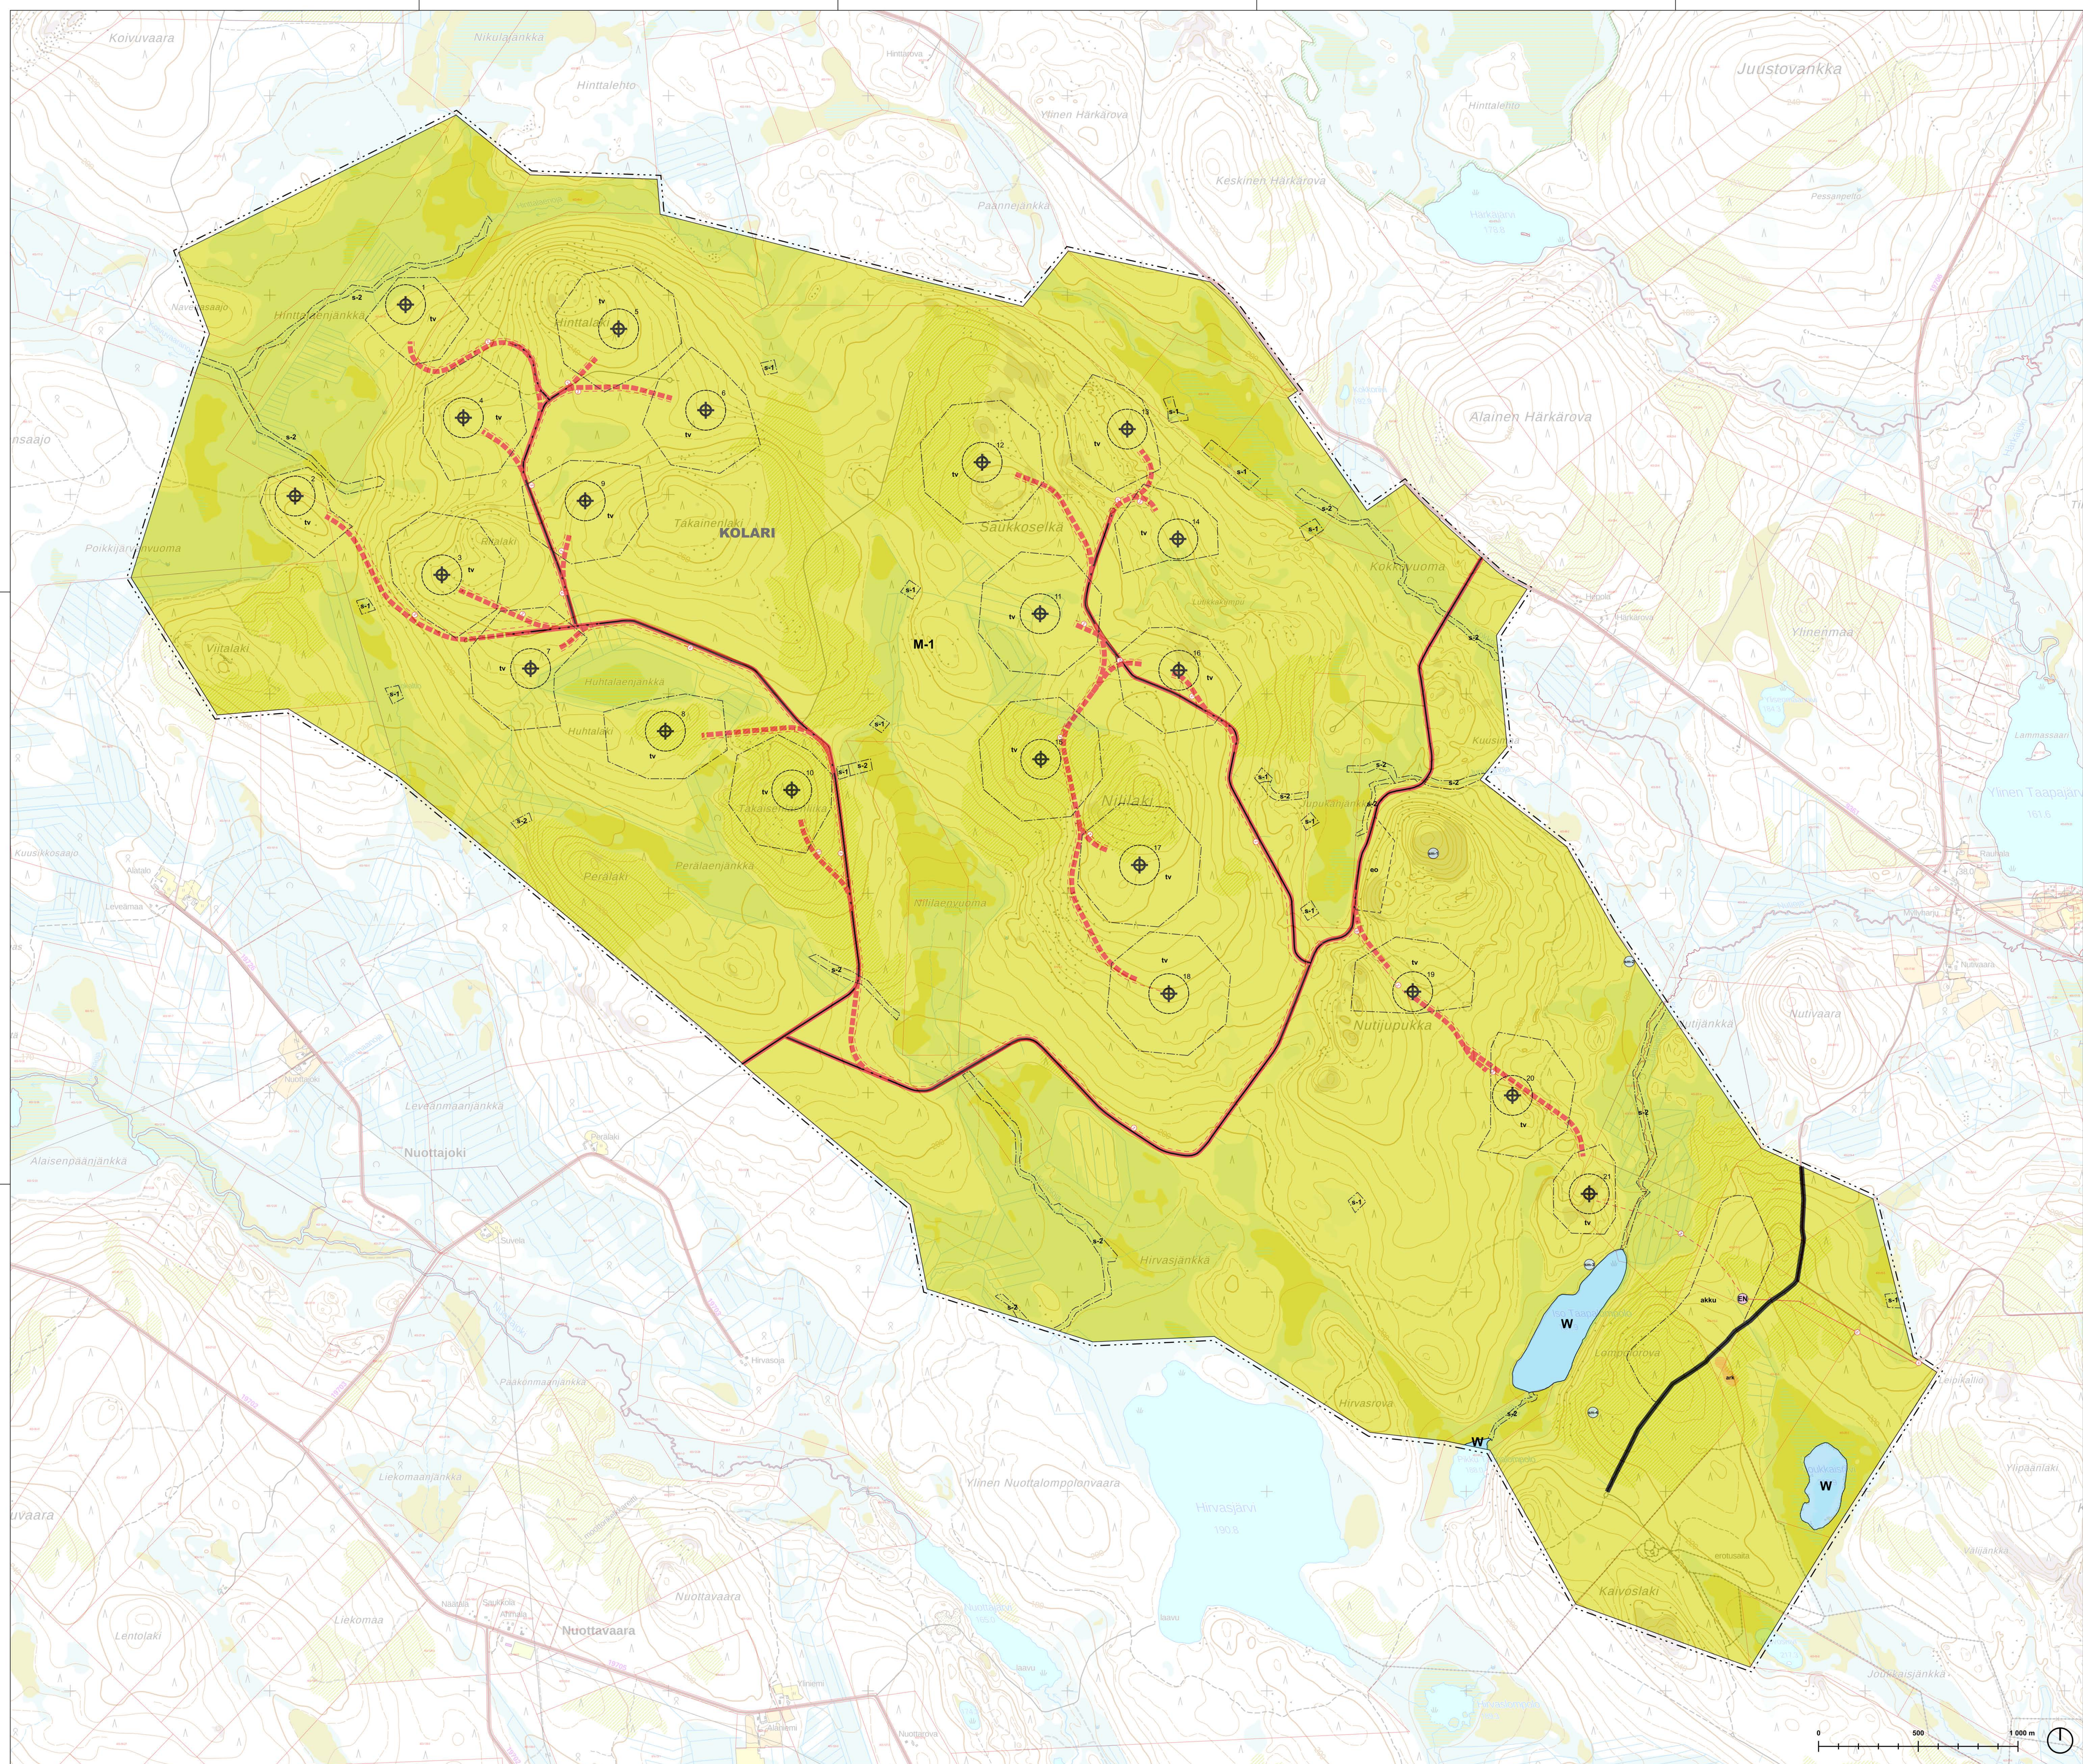

Yleiskaavamerkinnyt ja -määräykset

M-1

Maa- ja metsätaloustuotantalue.

Alue on varattu pääasiassa metsätaloutta varten. Alueella saa sijoittaa tuulivoimaloita niille erikseen osoitetuille alueille ja niitä varten luotettuihin, teknisiin verkkoja, sähkövarastoja sekä varastoja- ja kokonaisuutena. Alueella saa sijoittaa maa- ja metsätaloutta palvelevaa rakentamista. Alueella on voimassa AKL 43 §:n mukainen rakentamisrajoitus.

W

Tuulivoimala.

tu

Tuulivoimalan alue.

Kullakin alueella saa sijoittaa enintään yhden tuulivoimalan. Tuulivoimaloiden kaikki rakenteet tulee sijoittaa osoitetuille tuulivoimaloiden alueille. Alueella on tuulivoimalan toimintamaastokuvio.

Tuulivoimaloiden välityksen on oltava yhtenäisen ja vaaka, kuitenkin varustettuna ilmaluovavalmiiden lentotesteihin erikseen määritettyjen.

Tuulivoimalan ohjeellinen sijainti.

Voimalan tarkka sijainti määritetään rakentamisluvan yhteydessä.

akku

Akkuvastastoalue.

eo

Ohjeellinen maa-ainesten ottoon tarkoitettu alueen osa.

Ohjeellinen maa-ainesten ottoon tarkoitettu alueen osa. Alueella on tarkoitettu ottaa tuulivoimalankehän toteuttamisen edellyttämä maa-ainesta.

EN

Energialuokan alue.

Merkinnällä on osoitettu ohjeellisen sähköaseman sijainti. Energialuokan alueella voidaan rakentaa sähköasemakenttiä, kojelarakennuksia sekä huolto- ja varastorakennuksia. Sähköasemakenttiä tulee sijoittaa.

EN-1

Muinaisjäännöskohde.

Muinaisjäännöskohde 2502/1963 rauhoitettu kiinteä muinaisjäännös. Kohdetta kaivauten, peltäminen, muuttaminen, vahingoittaminen, poistaminen ja muu siihen liittyvä toiminta on kielletty. Kohdetta koskevista suunnitelmista on pyydettävä alueellisen valtuutuksen (Tornionkaakon museo) lausunto. Merkinnällä oleva numero viittaa kaavavastustuksen kohdenumeron.

ark

Maa- ja metsätaloutta varten, joka ei ole muinaisjäännöksen osalla rauhoitettu kiinteä muinaisjäännös.

Alueella olevat historialliset rakenteet ovat säilytettävä. Suuremmista kohdista koskevista suunnitelmista tulee neuvotella alueellisen valtuutuksen (Tornionkaakon museo) kanssa. Merkinnällä oleva numero viittaa kaavavastustuksen kohdenumeron.

s-1

Suojelualue.

Kohdetta sijaitsee vesien 2. luvun 11 §:n mukainen alue. Kohdetta suojellaan vaarantamien tai muuttamisen on kielletty.

s-2

Suojelualue.

Kohdetta sijaitsee vesien 3. luvun 2 §:n mukainen alue. Kohdetta suojellaan vaarantamien tai muuttamisen on kielletty.

Nykyinen tie.

Ohjeellinen tie.

Merkittävät parannettavat tie.

-2-

Ohjeellinen maakaapeli.

-3-

Uusi sähköjohto.

KOLARI

Kunnan nimi.

Yleiset määräykset

Tämä osayleiskaava on laadittu alueidenkäyttölain 77 a §:n tarkoittamien oikeusvaltuutetuksien yleiskaavaan. Osayleiskaavaa voidaan käyttää kaavan mukaisen tuulivoimaloiden rakentamisluvan myöntämisen perusteena tuulivoimaloiden alueille (tuulivoima).

Yleiskaavassa osoitetuille tuulivoimaloiden alueille saadaan sijoittaa yhteensä enintään 21 tuulivoimalaa.

Tuulivoimaloiden huolto- ja rakentamiset sekä maakaapeli on sijoitettava mahdollisuuksien mukaan samaan maastokäytävään.

Alueen suunnittelussa ja toteutuksessa on otettava huomioon valtioterveystieteen asetus tuulivoimaloiden ulkomuotojen ohjeistusta. Jos tuulivoimaloiden muotoilu poikkeavat kaavavastustuksen ilmoitetusta, rakentamisluvan yhteydessä on esitettävä uudet mallikuvat.

Alueen suunnittelussa ja toteutuksessa on turvattava poronhoidon toiminta- ja kehittämisohjeet. Kaava-alueella sallitaan poronhoidon edellyttämien rakenteiden rakentaminen siltä, että ne soveltuvat yhteen tuulivoimalatoiminnan kanssa.

Yksittäisen tuulivoimalan enimmäiskorkeus saa olla enintään 300 metriä maanpinnasta.

Jokaiselle tuulivoimalalle on haettava lentotestit Liikeen- ja viestintävirasto Traficomilta.

Tuulivoimaloiden koplusten toteutettavien sijaintien koordinaatit on ilmoitettava Puolustusvoimien pääesikunnalle.

100 metrin säde tuulivoimalan ohjeellisesta sijainnista.

Numero viittaa kaavavastustuksessa ja liitteenä olevissa käytettyyn tuulivoimaloiden numerointiin.

20 metriä kaava-alueen rajan ulkopuolella oleva viiva.

Kaavan nimi: Hirvasjärven tuulivoimaosayleiskaava

Päiväys: 14.10.2025

Kaavan laatija (AKL 105):

Ilmo Hiltunen

Timo Huhtinen, DI, YKS 245

Mittakaava 1 : 10 000

Taustakoordinaatit ETRS-TM35FIN

Pohjakartta: Maastokartta, Maanmittauslaitos 2025

KÄSITTELY

Kaavan valmisteluaineisto nähtävillä: 20.11.2024-10.1.2025

Kaavavastustusta nähtävillä: Hyväksytty kunnanhallituksessa: Hyväksytty kunnanvaltuustossa: Tullut voimaan: