


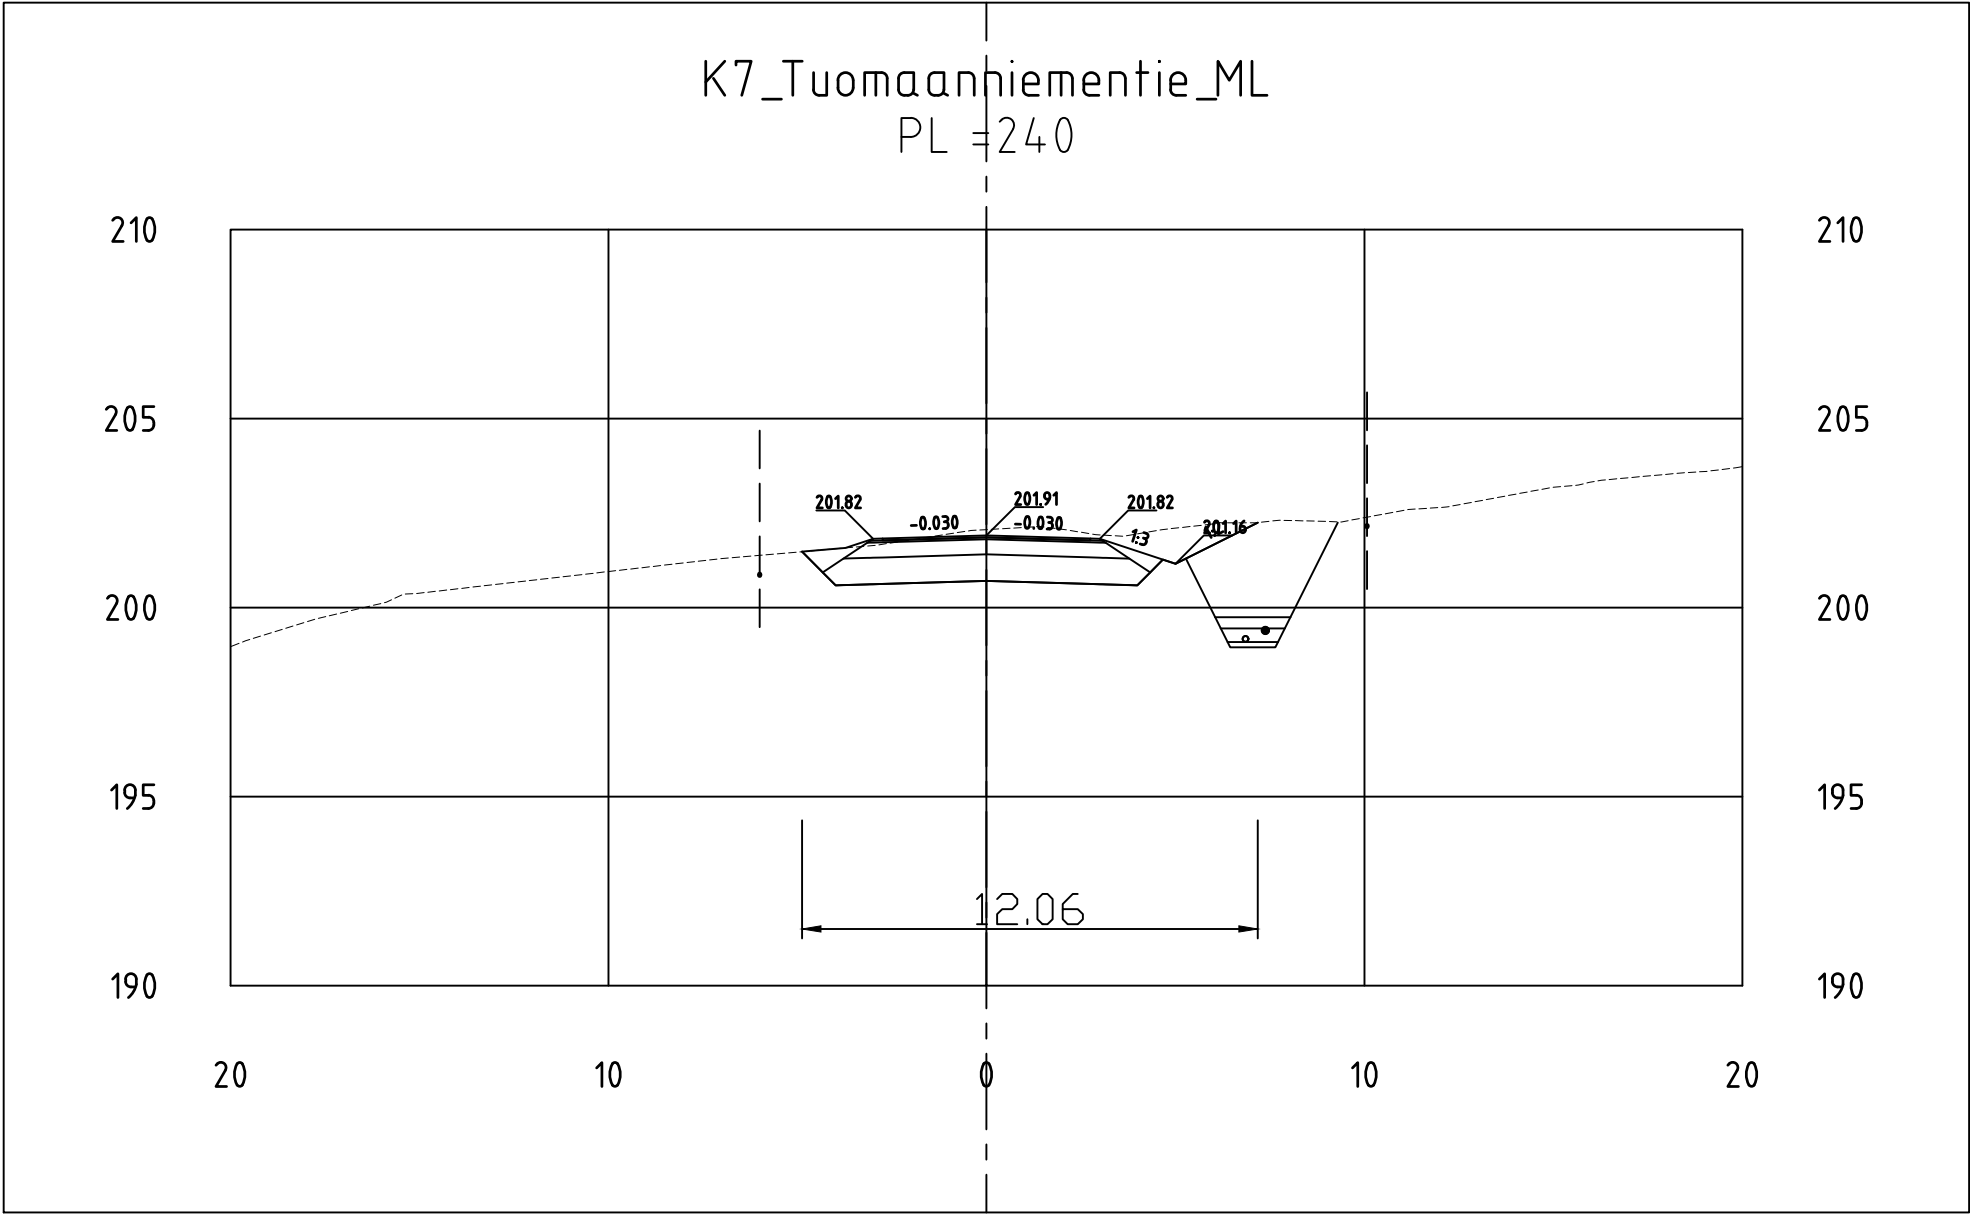


K7 Tuomaanniementie
POIKKILEIKKAUS





1:200
13.5.2025

K7_Tuomaanniementie_ML
PL ±260

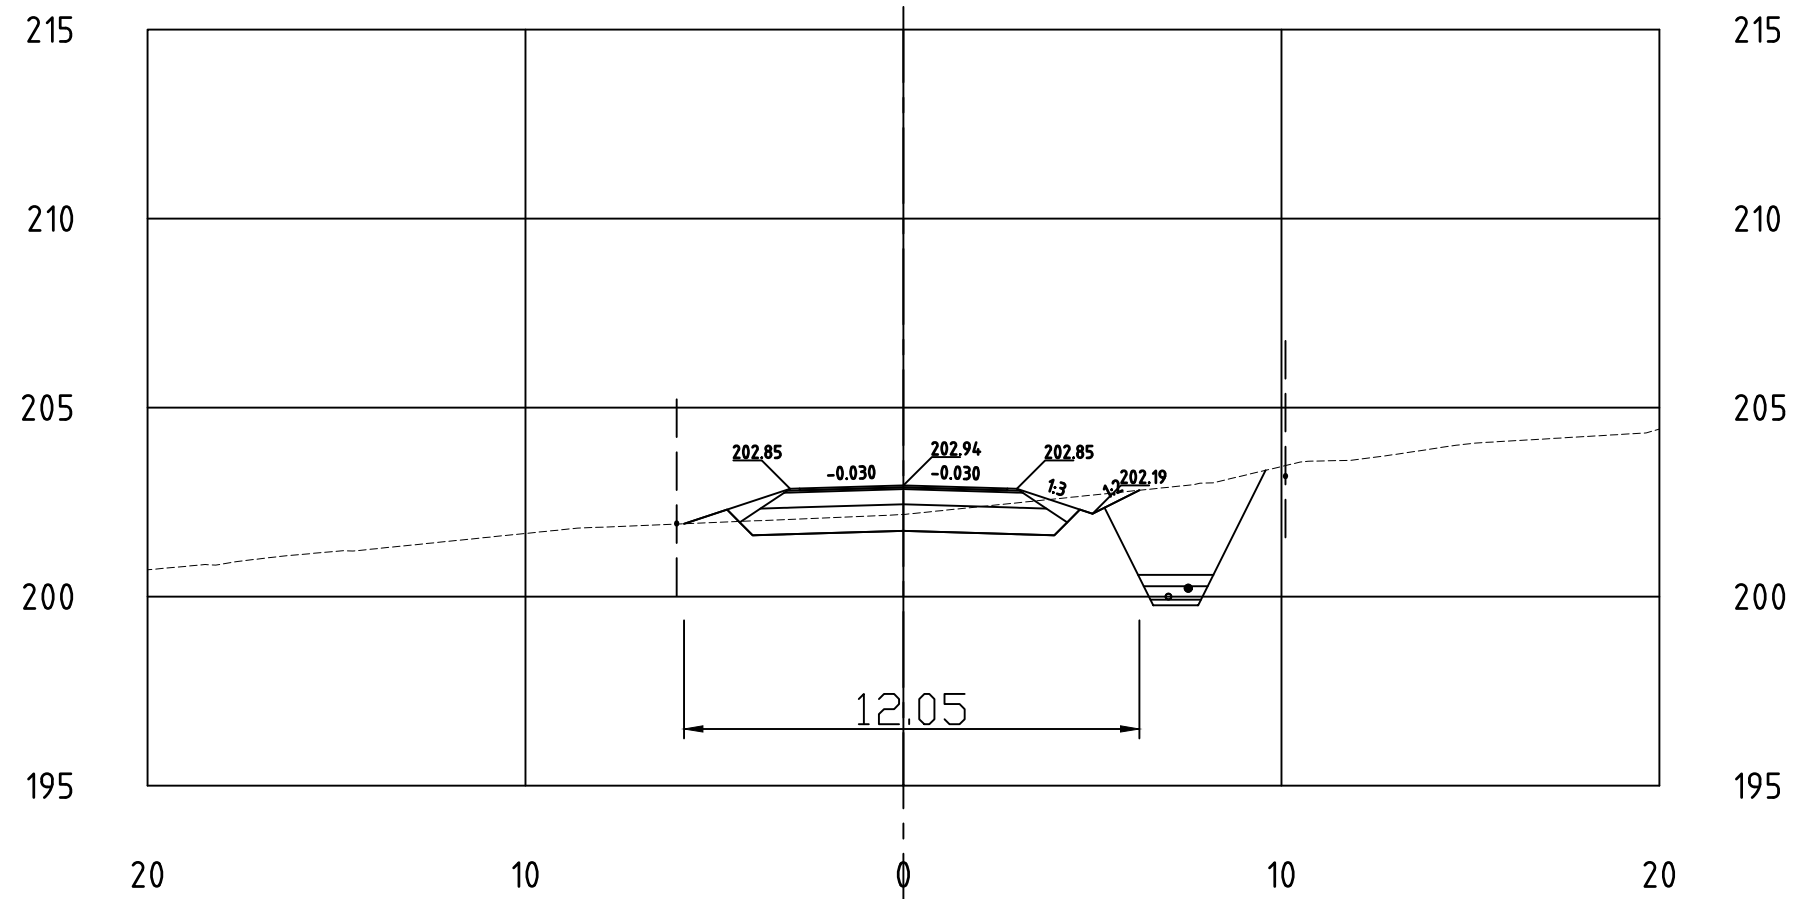


K7_Tuomaanniementie_ML
PL ±280

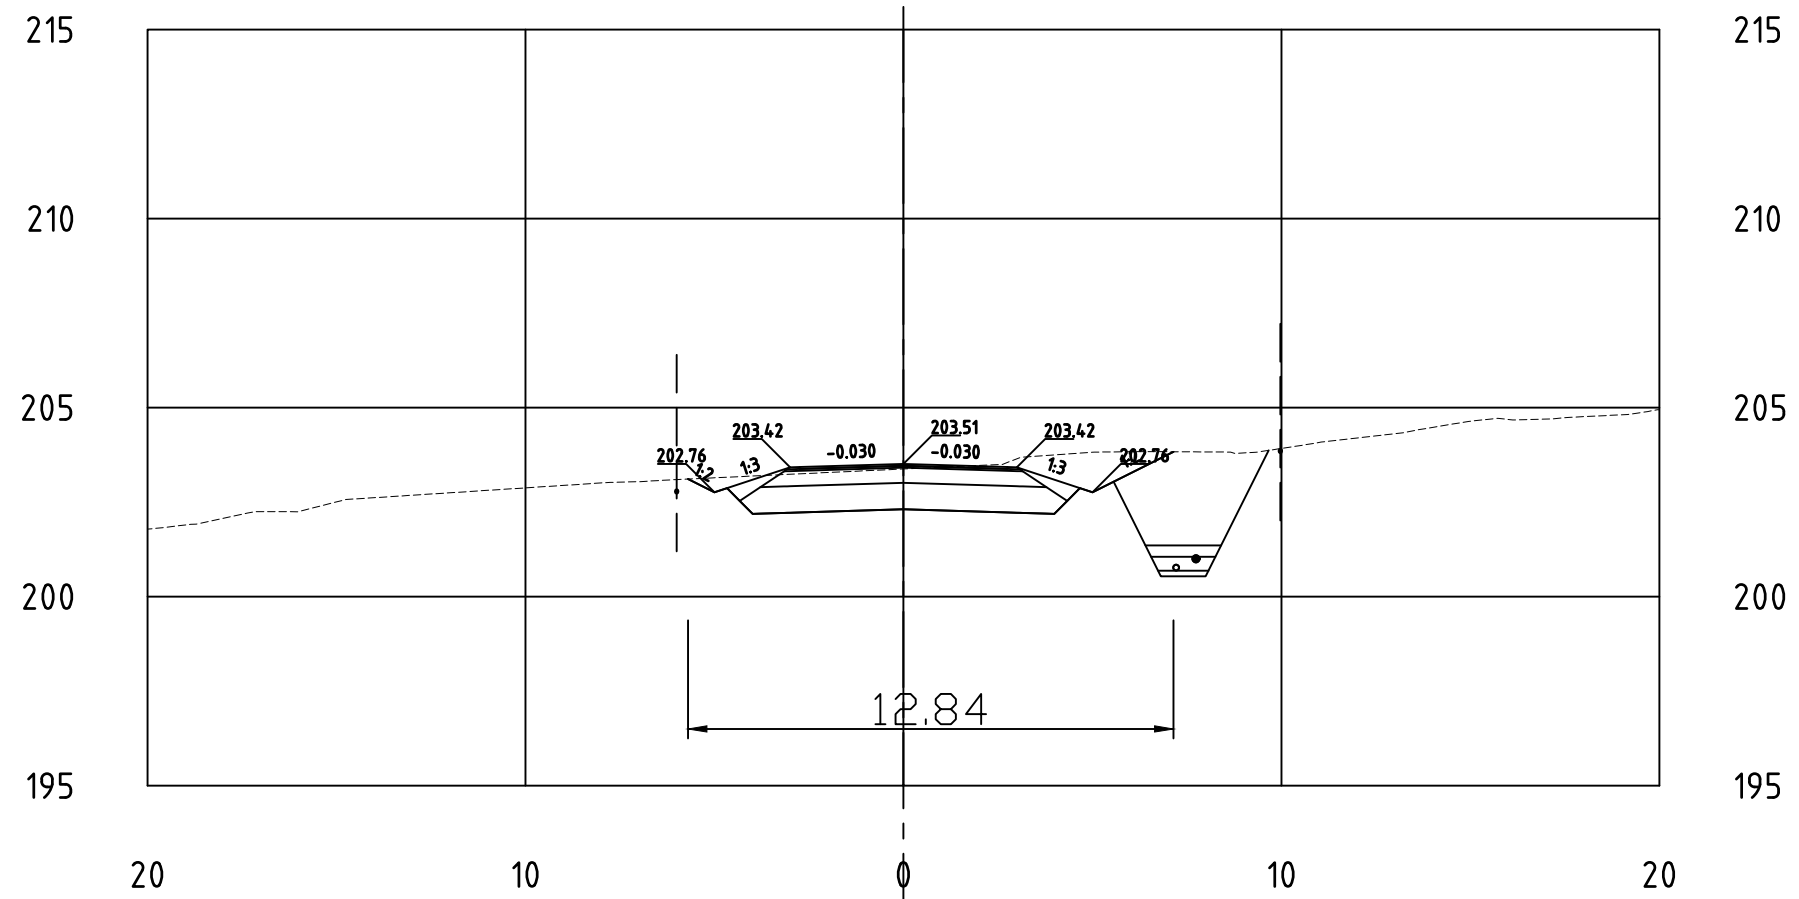


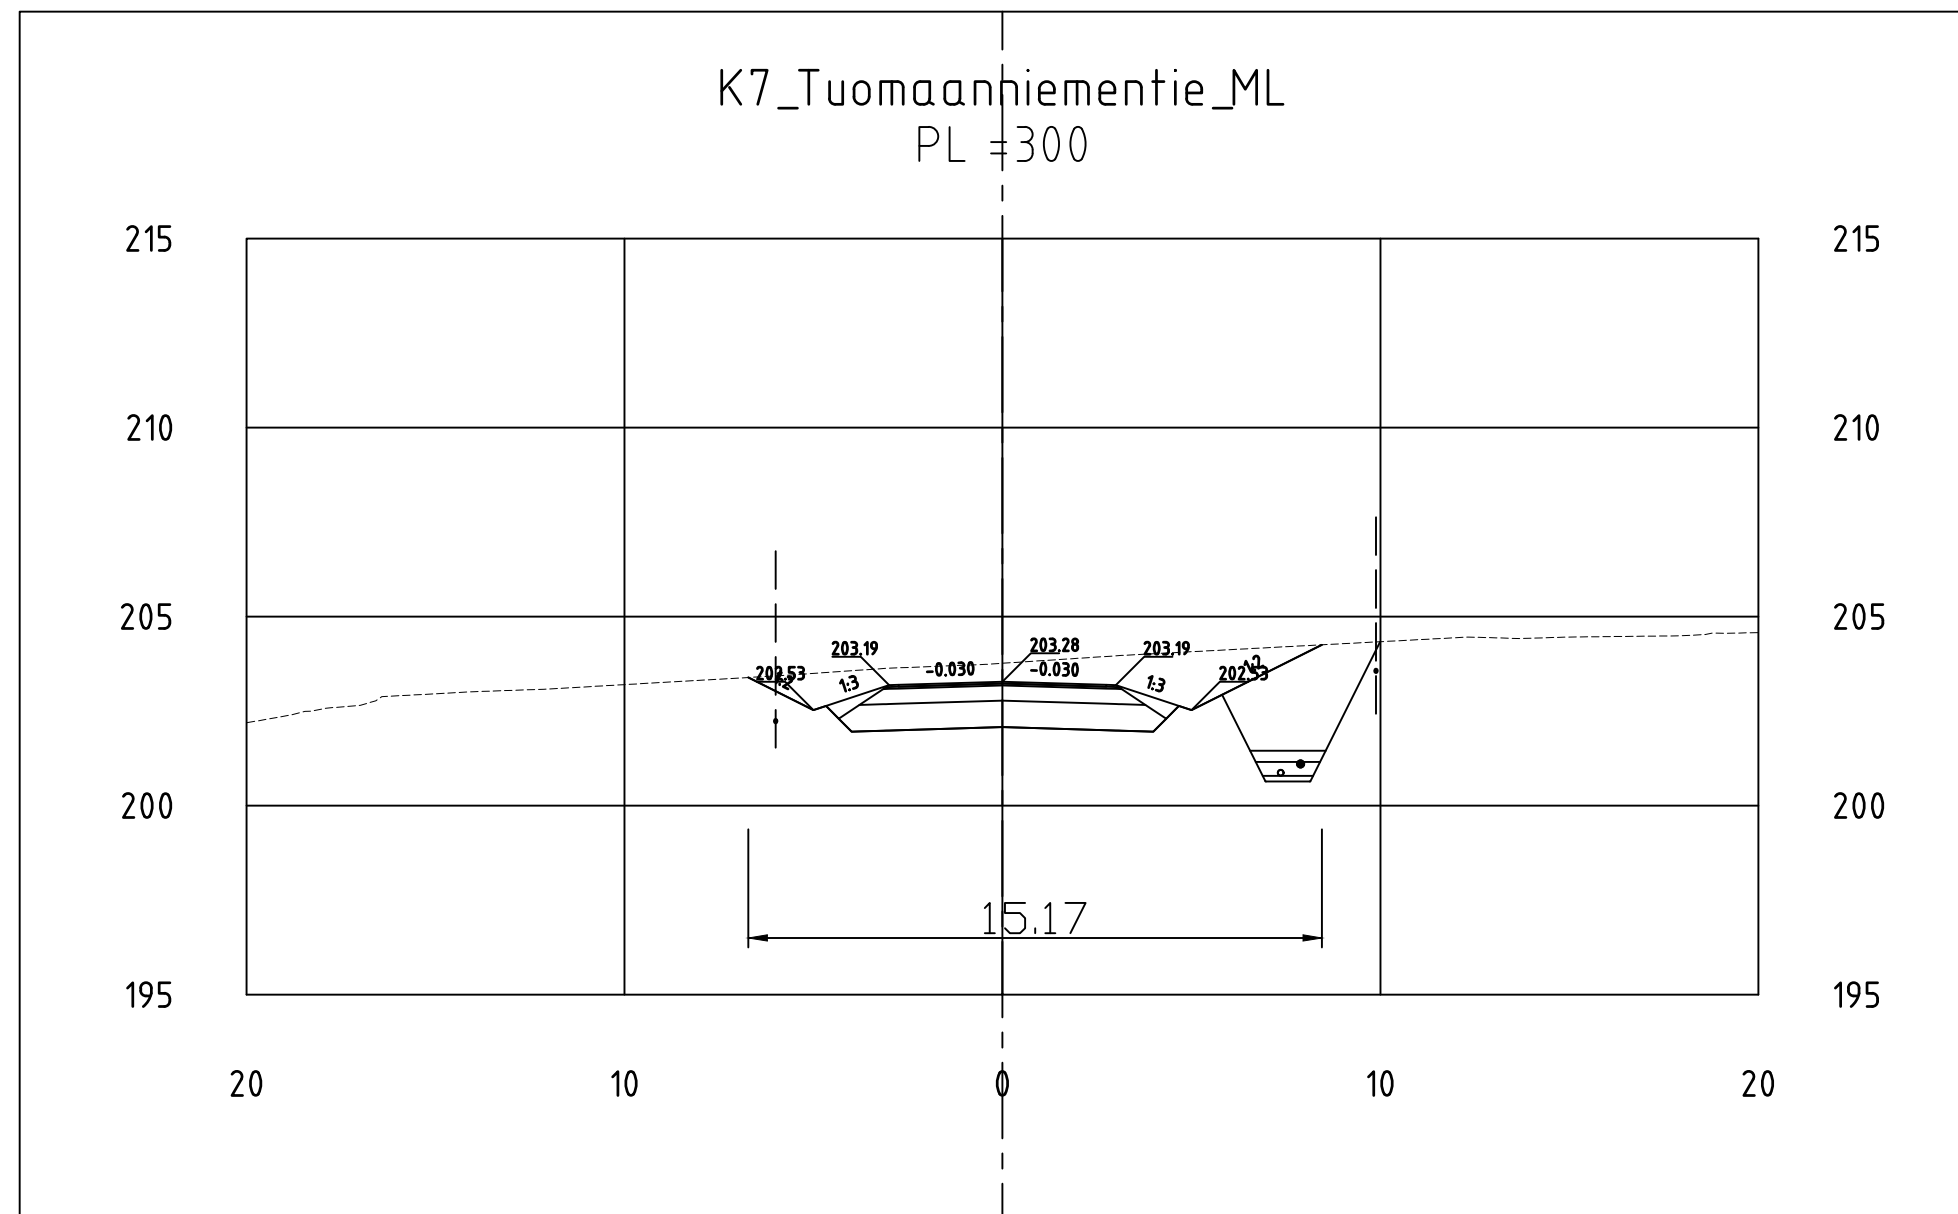

K7_Tuomaanniementie_ML
PL ±320

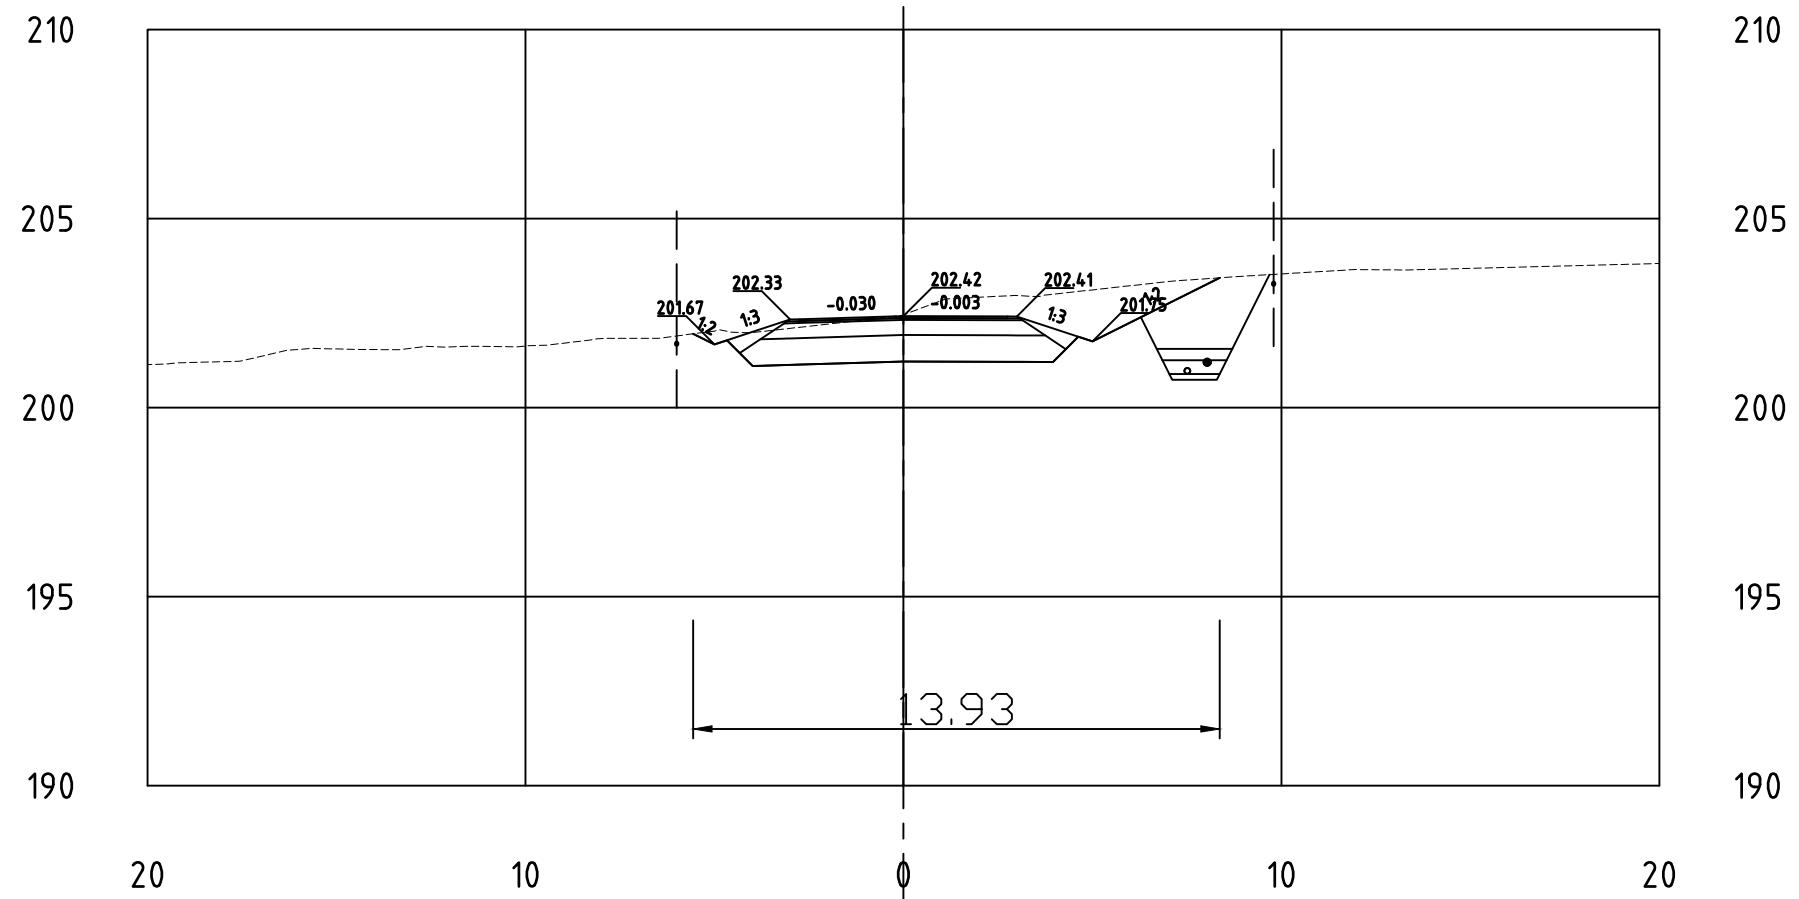

K7_Tuomaanniementie_ML
PL = 340

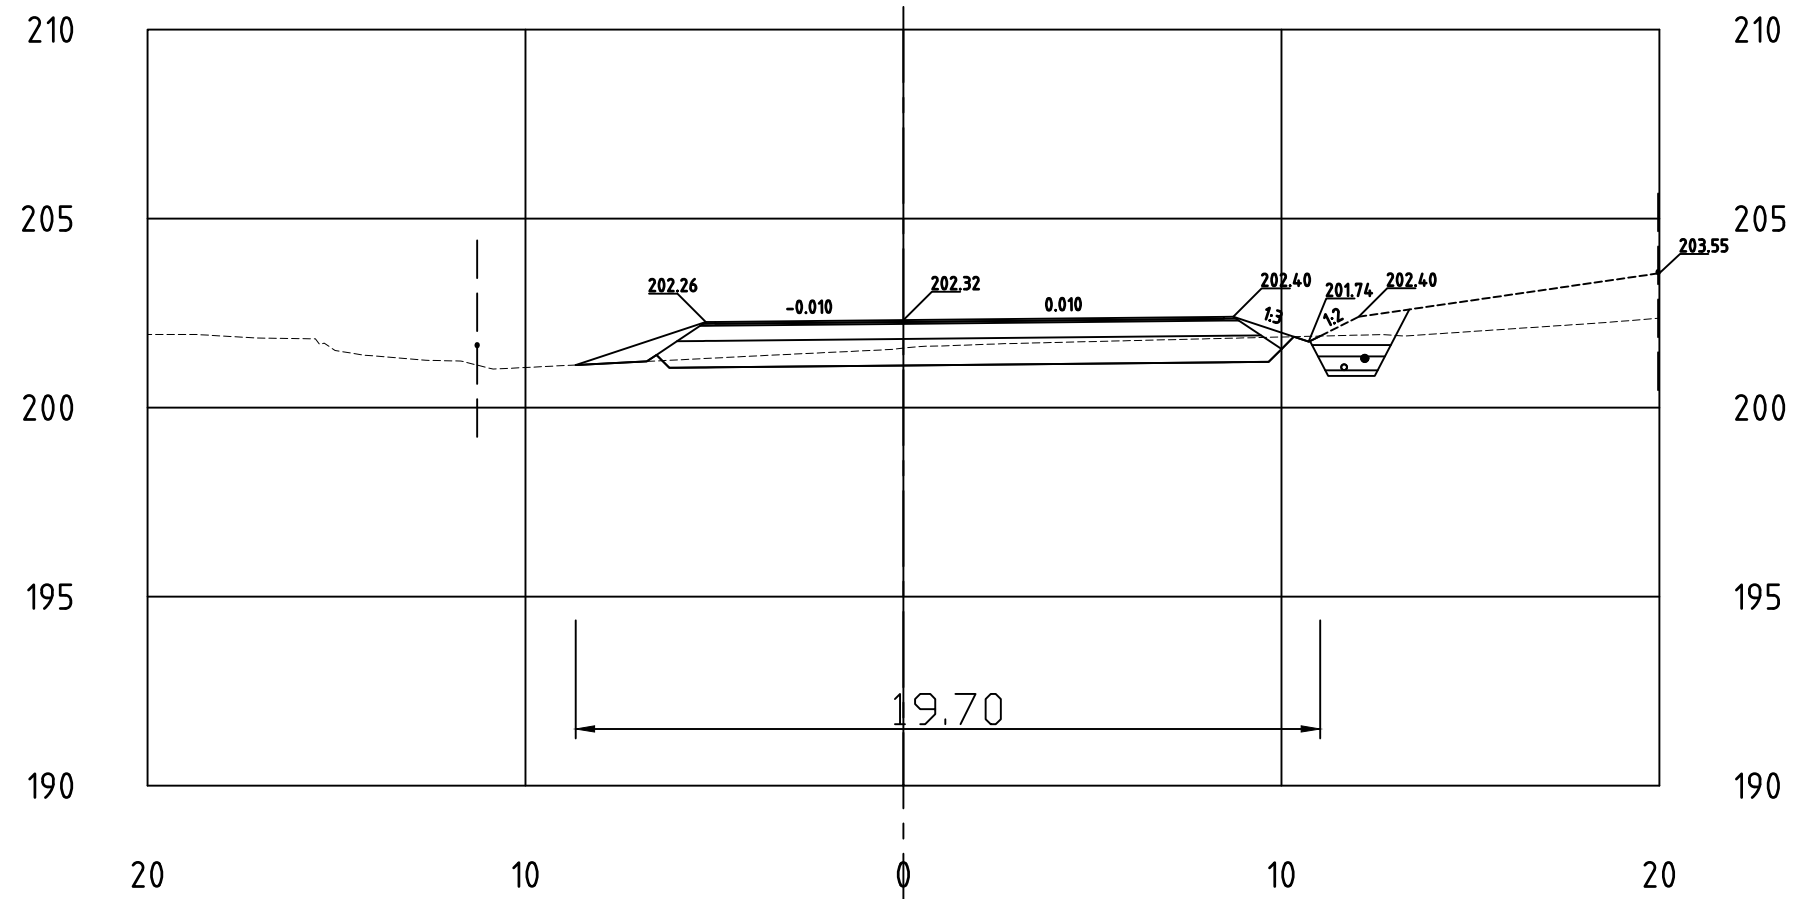

K7_Tuomaanniementie_ML
PL ±360

